


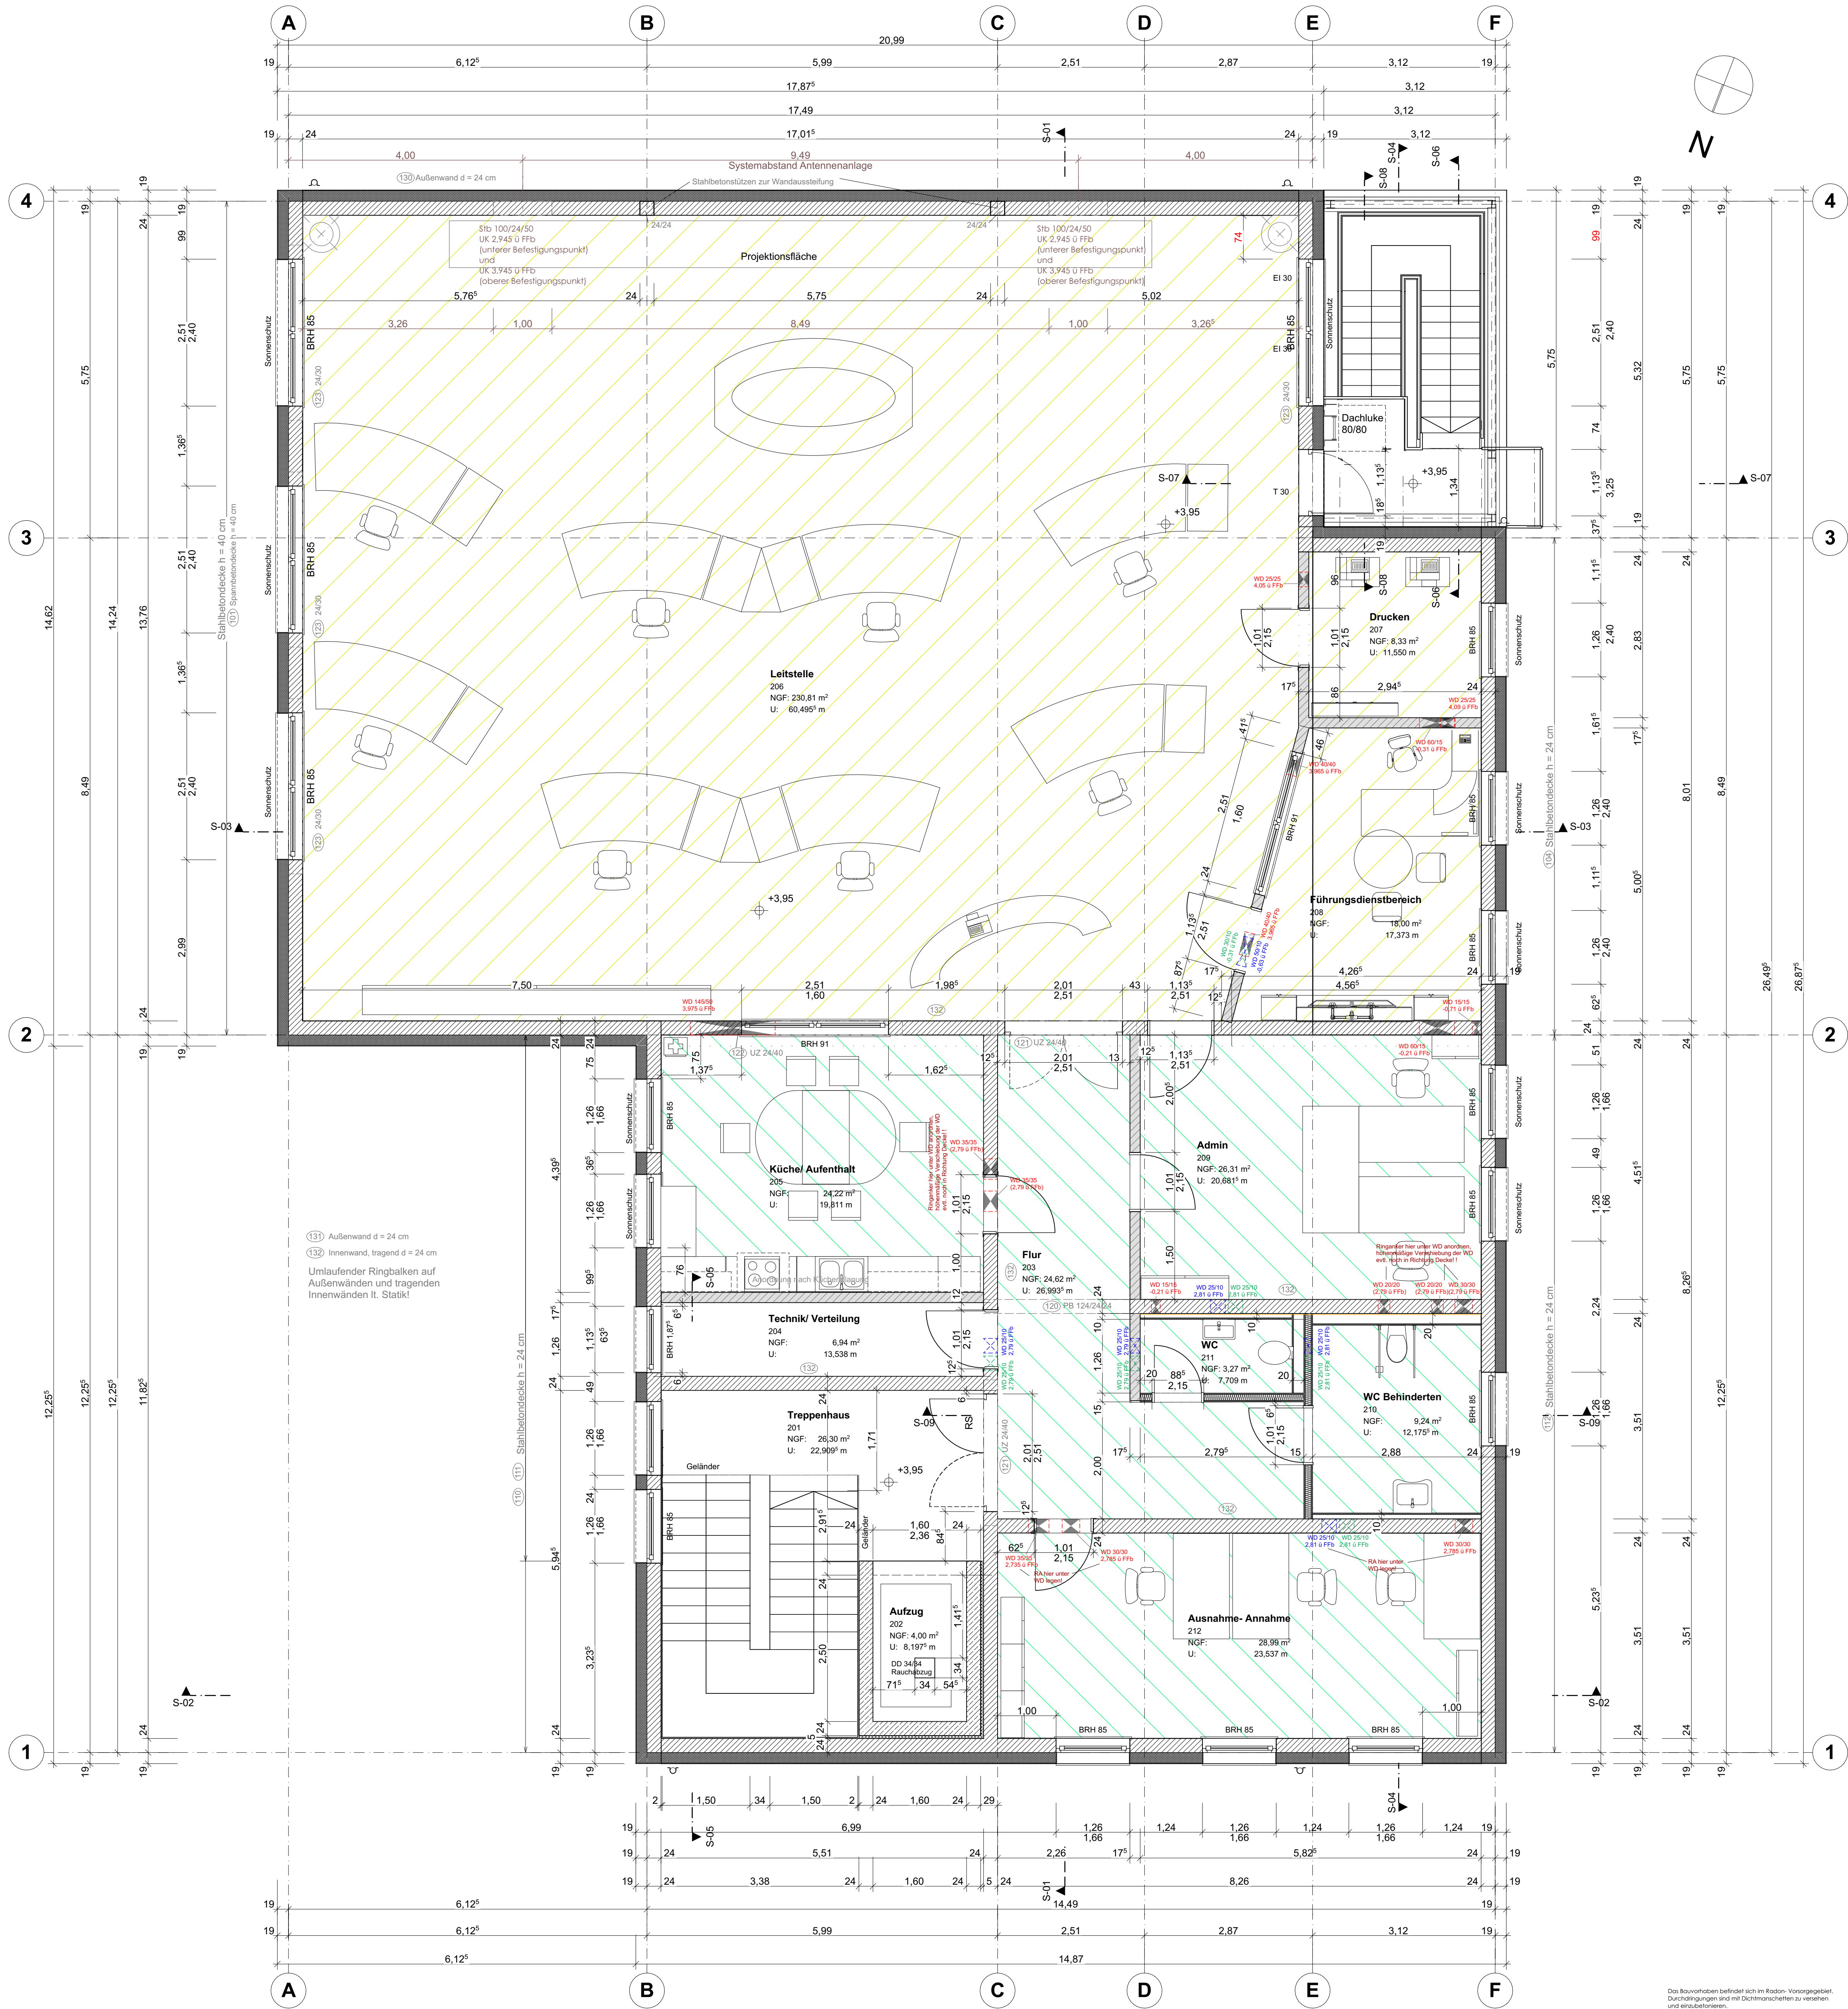

- Legende Durchbrüche**
(Durchbrüche in cm, Höhenangaben in m)
- DD Deckendurchbruch
 - BD Bodendurchbruch
 - WD Wanddurchbruch (Höhenangaben bezogen auf Unterkante WD)
 - WS Wandschlit
 - KB Kernbohrung
 - ü FFB über Fertigfußboden
 - ü RFB über Rohfußboden
 - u RD unter Rohdecke
- Wanddurchbruch Eilt Starkstrom
Wanddurchbruch Eilt Schwachstrom
Wanddurchbruch HLS
Kernbohrung HLS (als Wanddurchbruch)
- Deckendurchbruch
Bodendurchbruch
- Runde Deckendurchbrüche werden bauseits vor Ort realisiert!
- Unterdecke, Höhe bei 2,90 m ü FFB
Unterdecke, Höhe bei 2,70 m ü FFB
Unterdecke, Höhe bei 3,80 m ü FFB
ungeputzte Wandflächen

Wandaufbauten
Außenwand:
15 mm Innenputz
240 mm Kalksandsstein Rohdichte 1,4; SFK 12; MG Ila
180 mm Steinwolle 035
Armierung und Putzsystem entspr. Herstellerangaben

Innenwände:
240- 175 mm Kalksandsstein mit Putz, im Technikbereich
Fugenmauerwerk

150 mm Trockenbauwand
100 mm Trägerprofil, Dämmung mineralisch,
2x doppelt beplankt mit Gipsbauplatten

- Nichttragende Wand, Fuge zu
Decke über OG ausbilden
- statische Position

Das Bauvorhaben befindet sich im Roden-Vorprojekt.
Durchführungen sind mit Bohrmessungen zu verifizieren
und einzuordnen.
Alle Höhenangaben sind abzustimmen.

Alle Maße und Höhen sowie die Oberflächen mit den statischen Unterlagen
sind von der Ausführung vom Unternehmer verantwortlich zu prüfen.
Umrisslinien und vor Beginn der Ausführung der Bauteile zu messen.
Mit den Abmaßen auf vor diesen Abmaßen nicht begrenzten werden.
Bauwerksabmessungen nach DIN 18185 Wandaufbauten entsprechend GEG
und einer Feinabmessung der DIN 4109 Teil 2.
Die DIN 4109 ist einzuhalten!

d	Darstellung ungeputzter Wandflächen	08.04.2025
c	Fenster in Achse E in Richtung Achse 3 verschoben (Auslass Lüftung!)	15.10.2024
b	WD und DD in/an Achse 2 von 145/60 auf 145/50	02.10.2024
a	Stb.- Balken für Antennenbefest., Darstellung Unterdecken	22.08.2024
INDEX	ÄNDERUNG	DATUM
Bauherr:	Landkreis Anhalt- Bitterfeld, Fachbereich 68 Bau Am Flugplatz 06366 Köthen (Anhalt)	Bauherr:
Bauort:	Richard-Schütze-Str. 4, Flur 47/ Flurstück 8/15 06749 Bitterfeld- Wolfen	PlanerIn:
Objekt:	Neubau einer integrierten Leitstelle LK Anhalt- Bitterfeld - Ausführungsplanung - Obergeschoss	Datum:
		Änderung:
		Bl.-Nr.:
	M 1:50	3-01-002_AU