


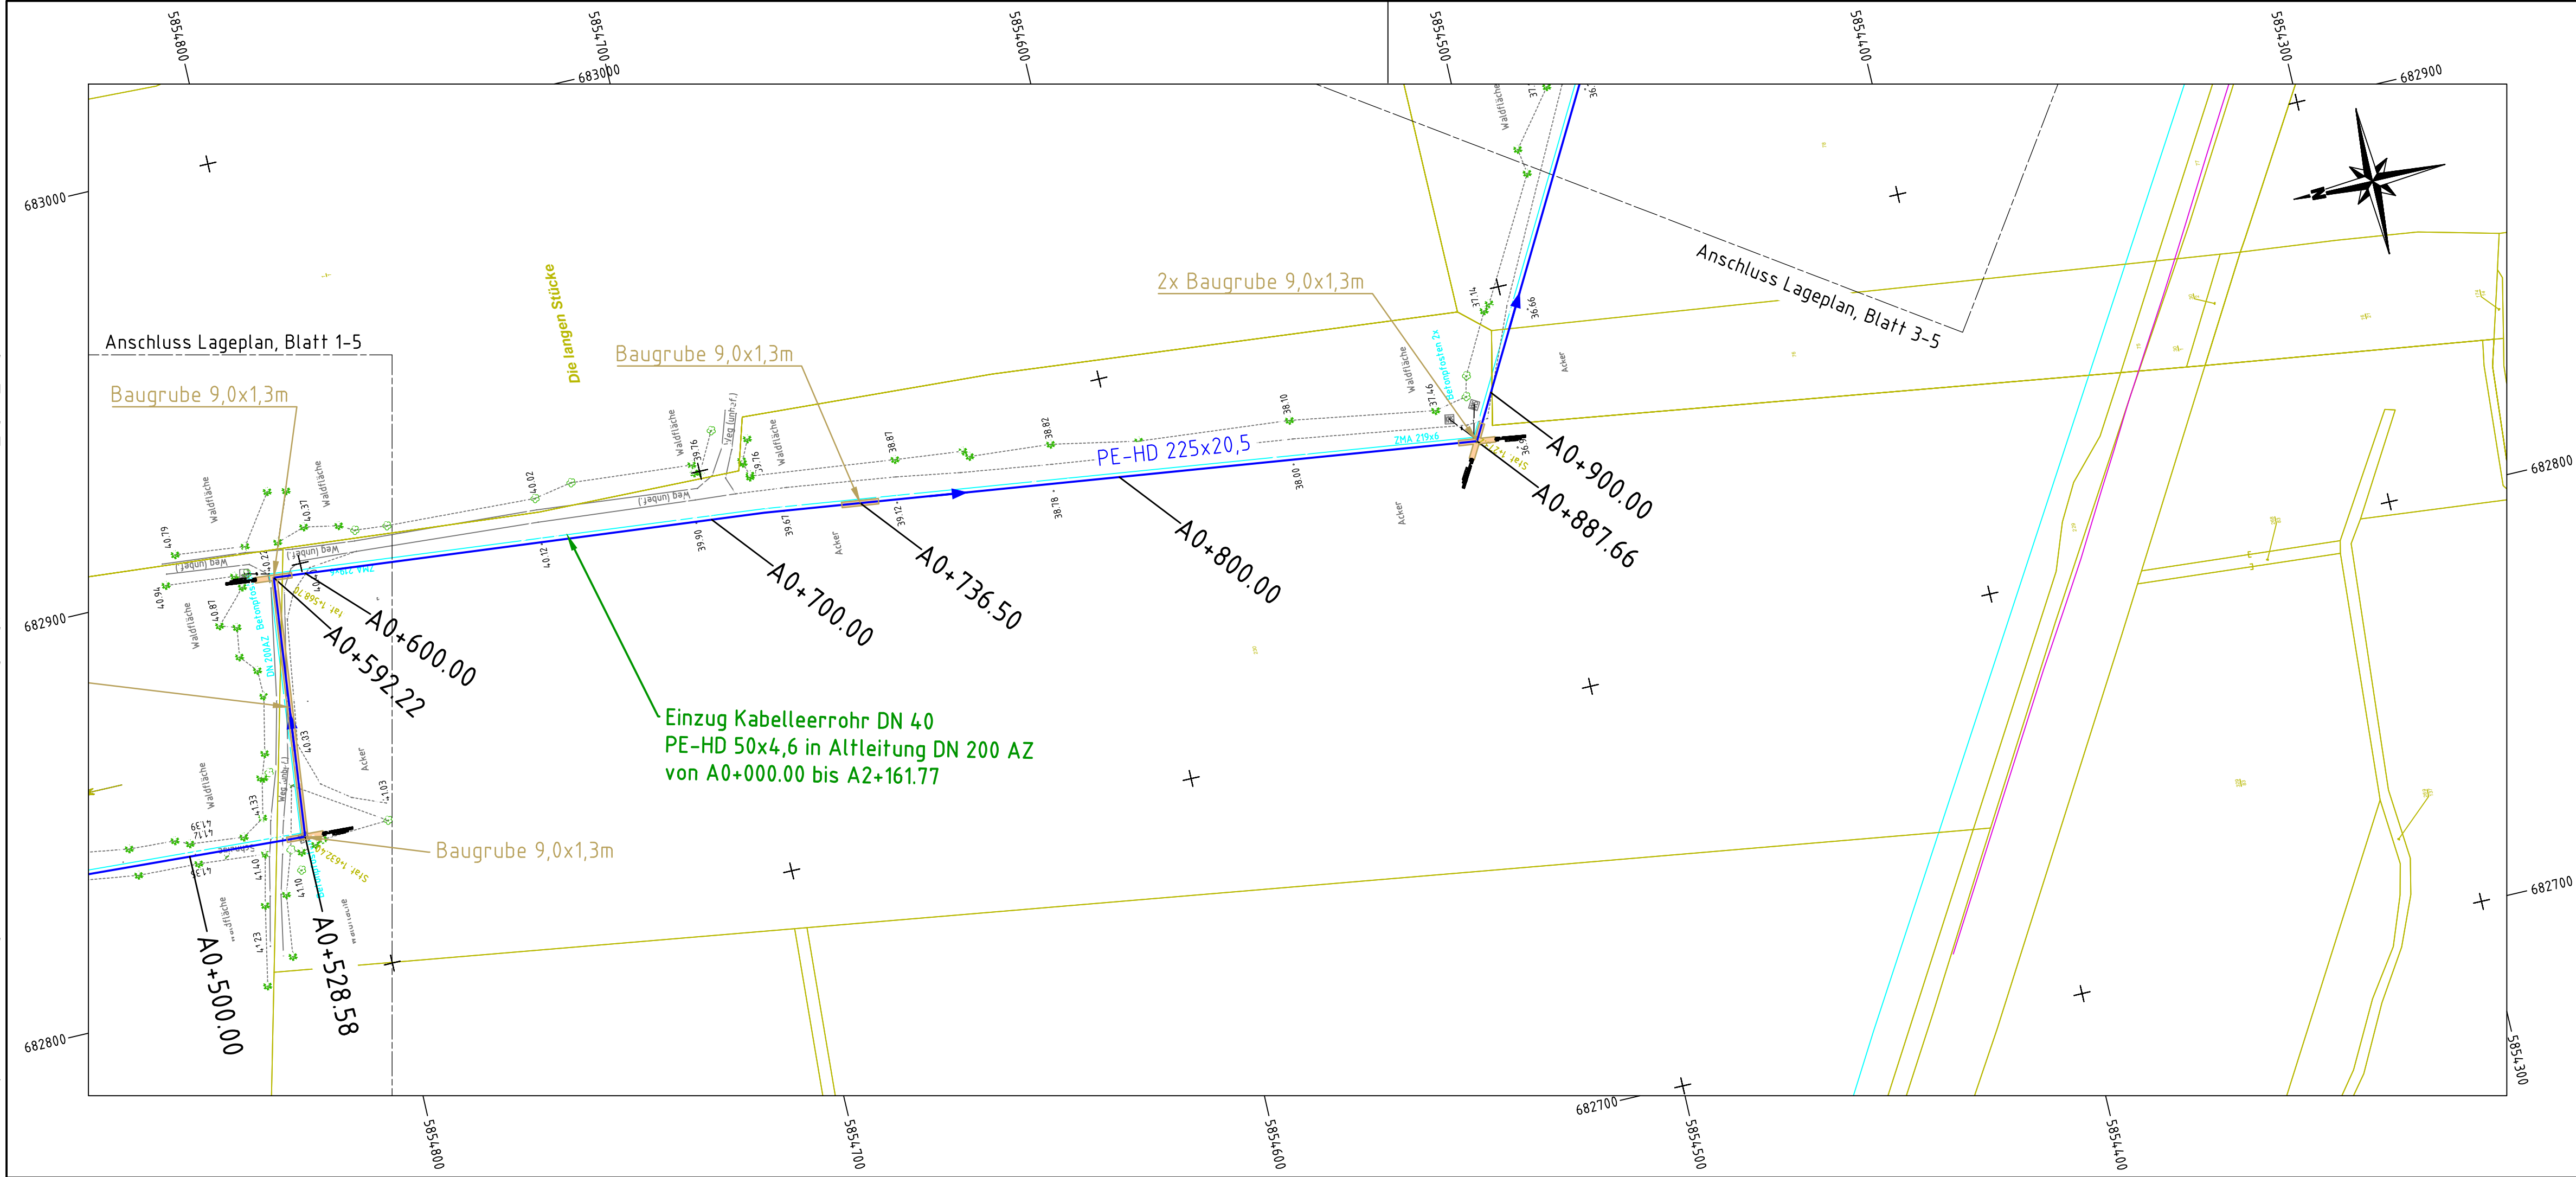


Legende Medien:

- Trinkwasserleitung vorh.
- Gasleitung Mitteldruck vorh.
- ELT - Kabel MS
- ELT - Kabel NS
- ELT - Kabel Freileitung
- Kommunikationsnetz
- Kabelleerrohr
- Flurstücksgrenze

Legende Maßnahmen:

- Trinkwasserleitung neu
- Baugrube

Planübersicht:

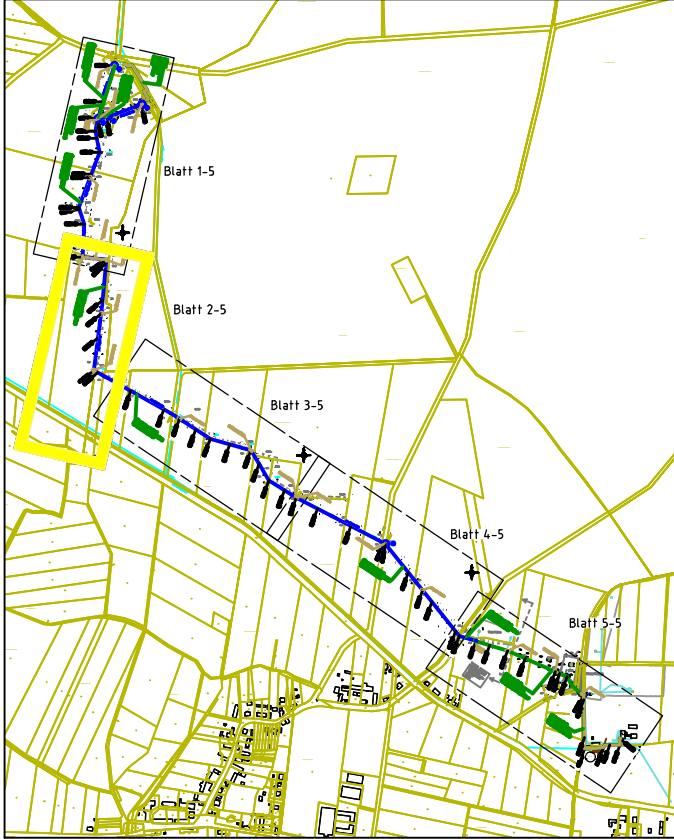

Wasserwerk Osterburg:
Sanierung der Wasserfassung 2

Lageplan,
Blatt 2

Projekt:	Wasserwerk Osterburg: Sanierung der Wasserfassung 2			Auftraggeber:			
				Wasserverband Stendal-Osterburg-WVSO Am Büllgraben 5 39606 Hansestadt Osterburg (Altmark)			
				Auftragnehmer:			
				Ingenieurbüro für Wasser und Boden GmbH Geschäftsstelle Stendal, Scharnhorststr. 16, 39576 Stendal Tel. 03931/251717-0			
Planungsphase:	- Ausführungsplanung -				Datum:	Name:	Projektnummer IWB:
Benennung:				Bearb.:	05.08.2025	Schallhorn	24106
				Gez.:	05.08.2025	Hund	Maßstab:
				Gepr.:			1 : 1000
Lageplan, Blatt 2	Ursprung:	Altkis / Vermessung WVSO vom 02.12.2024		Maßangaben:			
				Lagebezug:			
				ETRS (UTM 32)			
				Höhenbezug:			
				mDHHN16			
				Anlage:			
				2-2			