


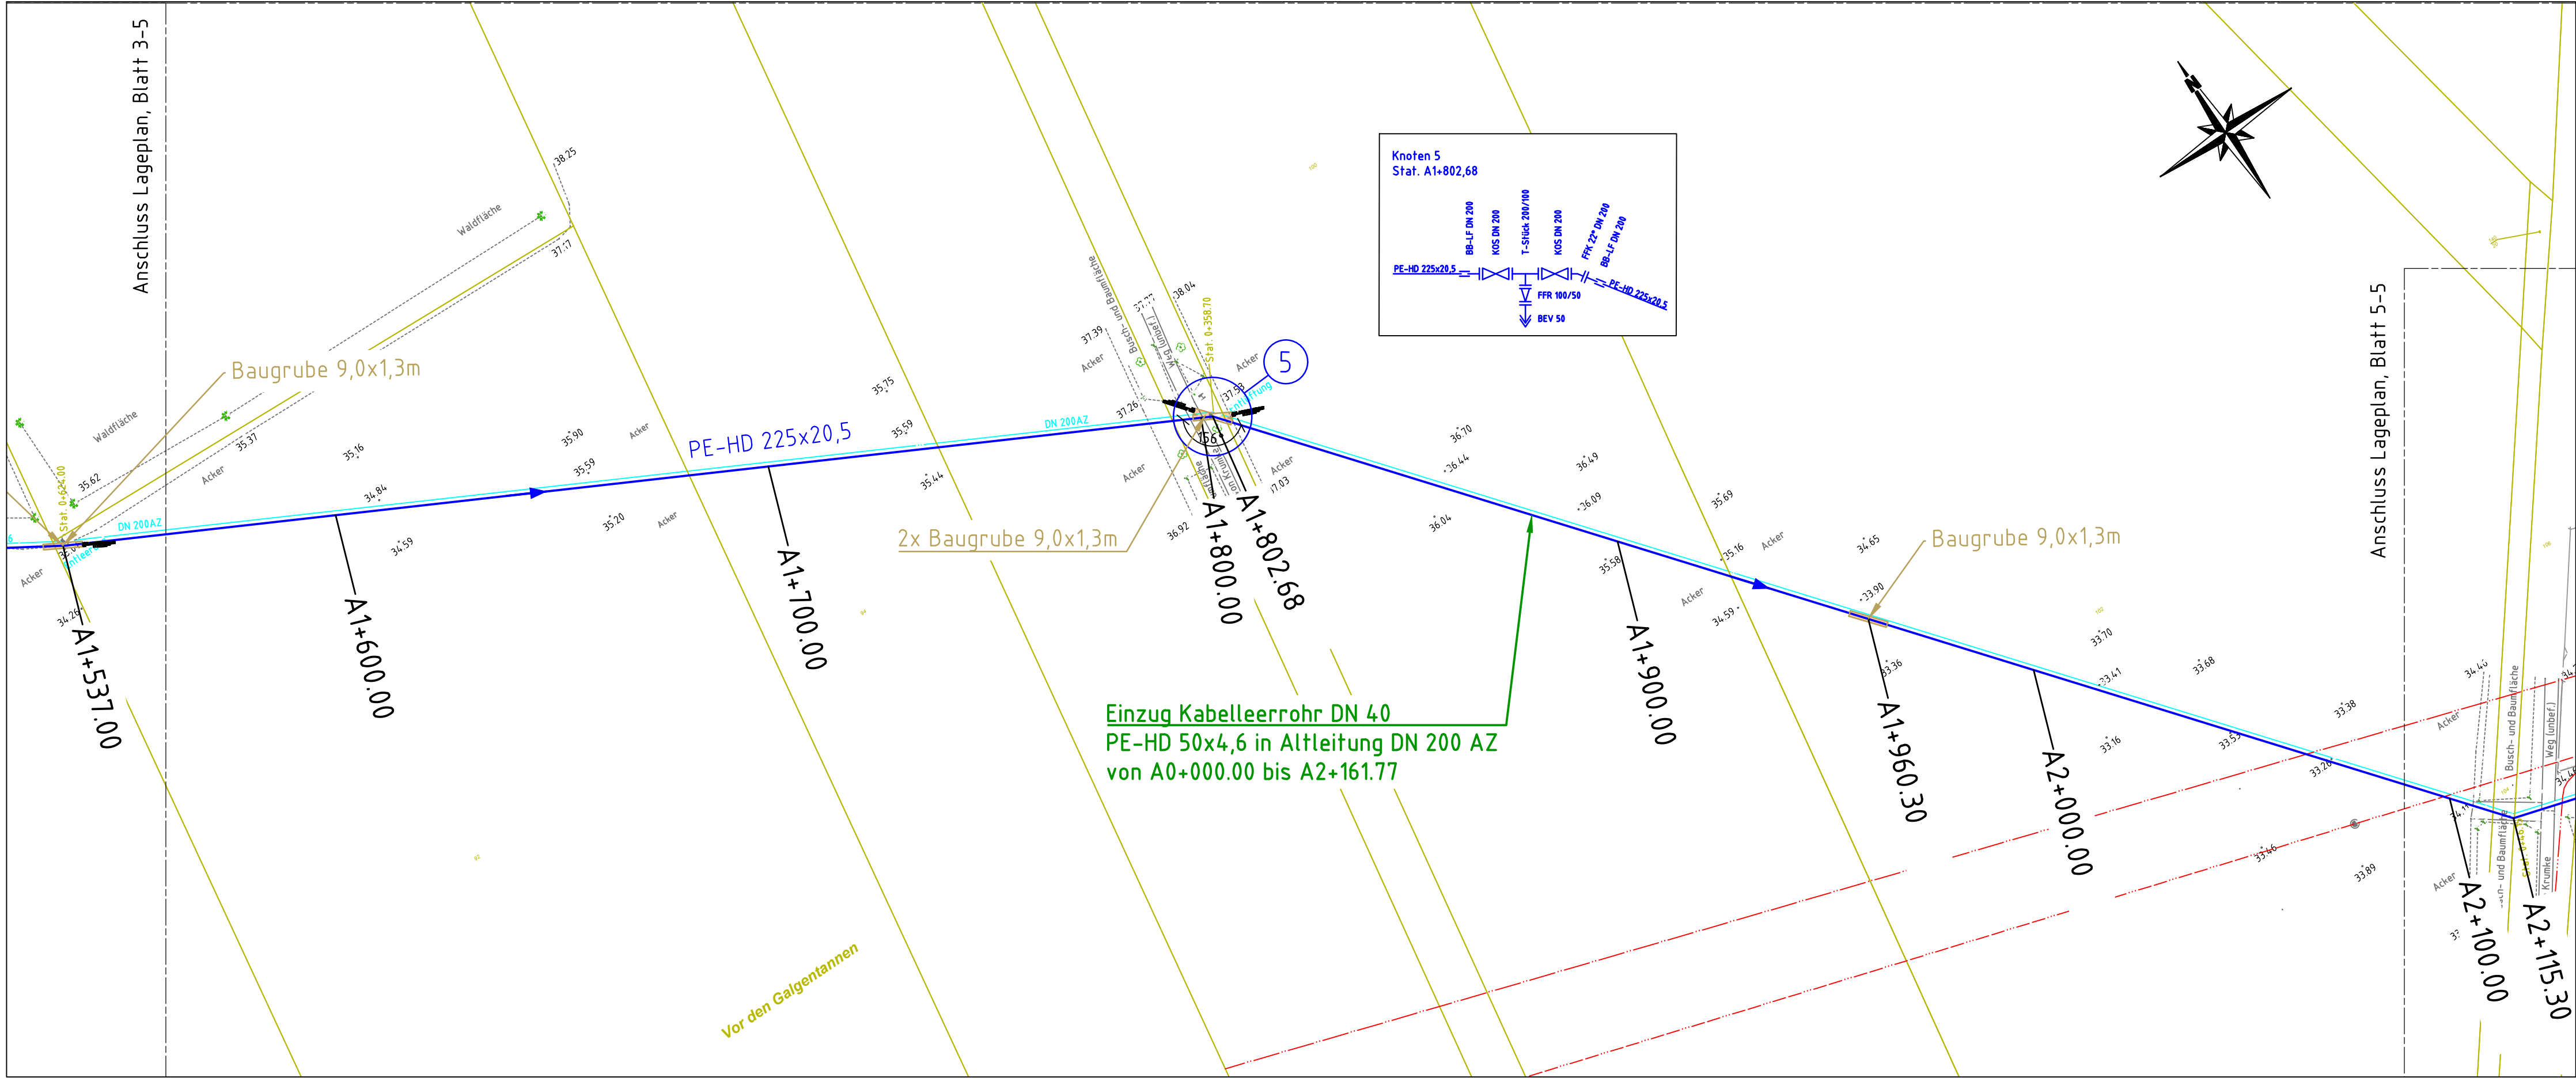


Legende Medien:

- Trinkwasserleitung vorh.
- Gasleitung Mitteldruck vorh.
- ELT - Kabel MS
- ELT - Kabel NS
- ELT - Kabel Freileitung
- Kommunikationsnetz
- Kabelleerrohr
- Flurstücksgrenze

Legende Maßnahmen:

- Trinkwasserleitung neu
- Baugrube

Planübersicht:

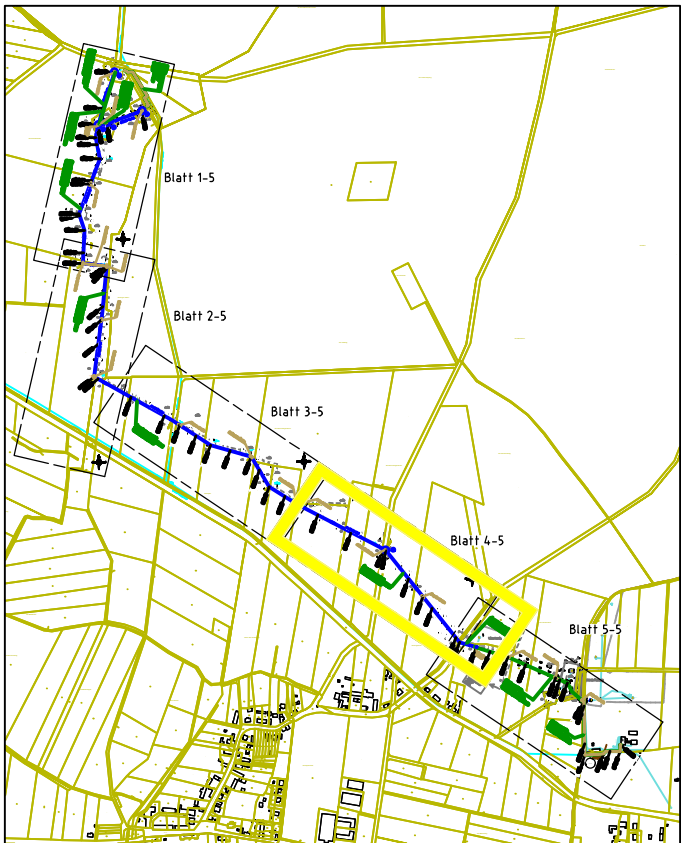

Projekt:	Wasserwerk Osterburg: Sanierung der Wasserfassung 2			Auftraggeber:		
				Wasserverband Stendal-Osterburg-WVSO Am Büllgraben 5 39606 Hansestadt Osterburg (Altmark) 		
Planungsphase:	- Ausführungsplanung -			Auftragnehmer:		
				Ingenieurbüro für Wasser und Boden GmbH Geschäftsstelle Stendal, Scharnhorststr. 16, 39576Stendal Tel. 03931/251717-0 		
Benennung:	Lageplan, Blatt 4			Datum:	Name:	Projektnummer IWB:
				Bearb.: 05.08.2025	Schallhorn	24106
				Gez.: 05.08.2025	Hund	Maßstab:
				Gepr.:		1 : 1000
						Maßangaben:
				Ursprung:	Alkis / Vermessung WVSO vom 02.12.2024	Lagebezug:
						ETRS (UTM 32)
				Höhenbezug:		
mDHHN16						
Anlage:						
2-4						