


05.08.2025 / S:\Projekte\WW Stendal-Osterburg\24.06-SDL-SWO-WW-OBG-San-WF2\05-AP\Zeichnungen\Längsschnitte\24.06-WW OBG-San WF2-AP-Längsschnitt_01.dwg

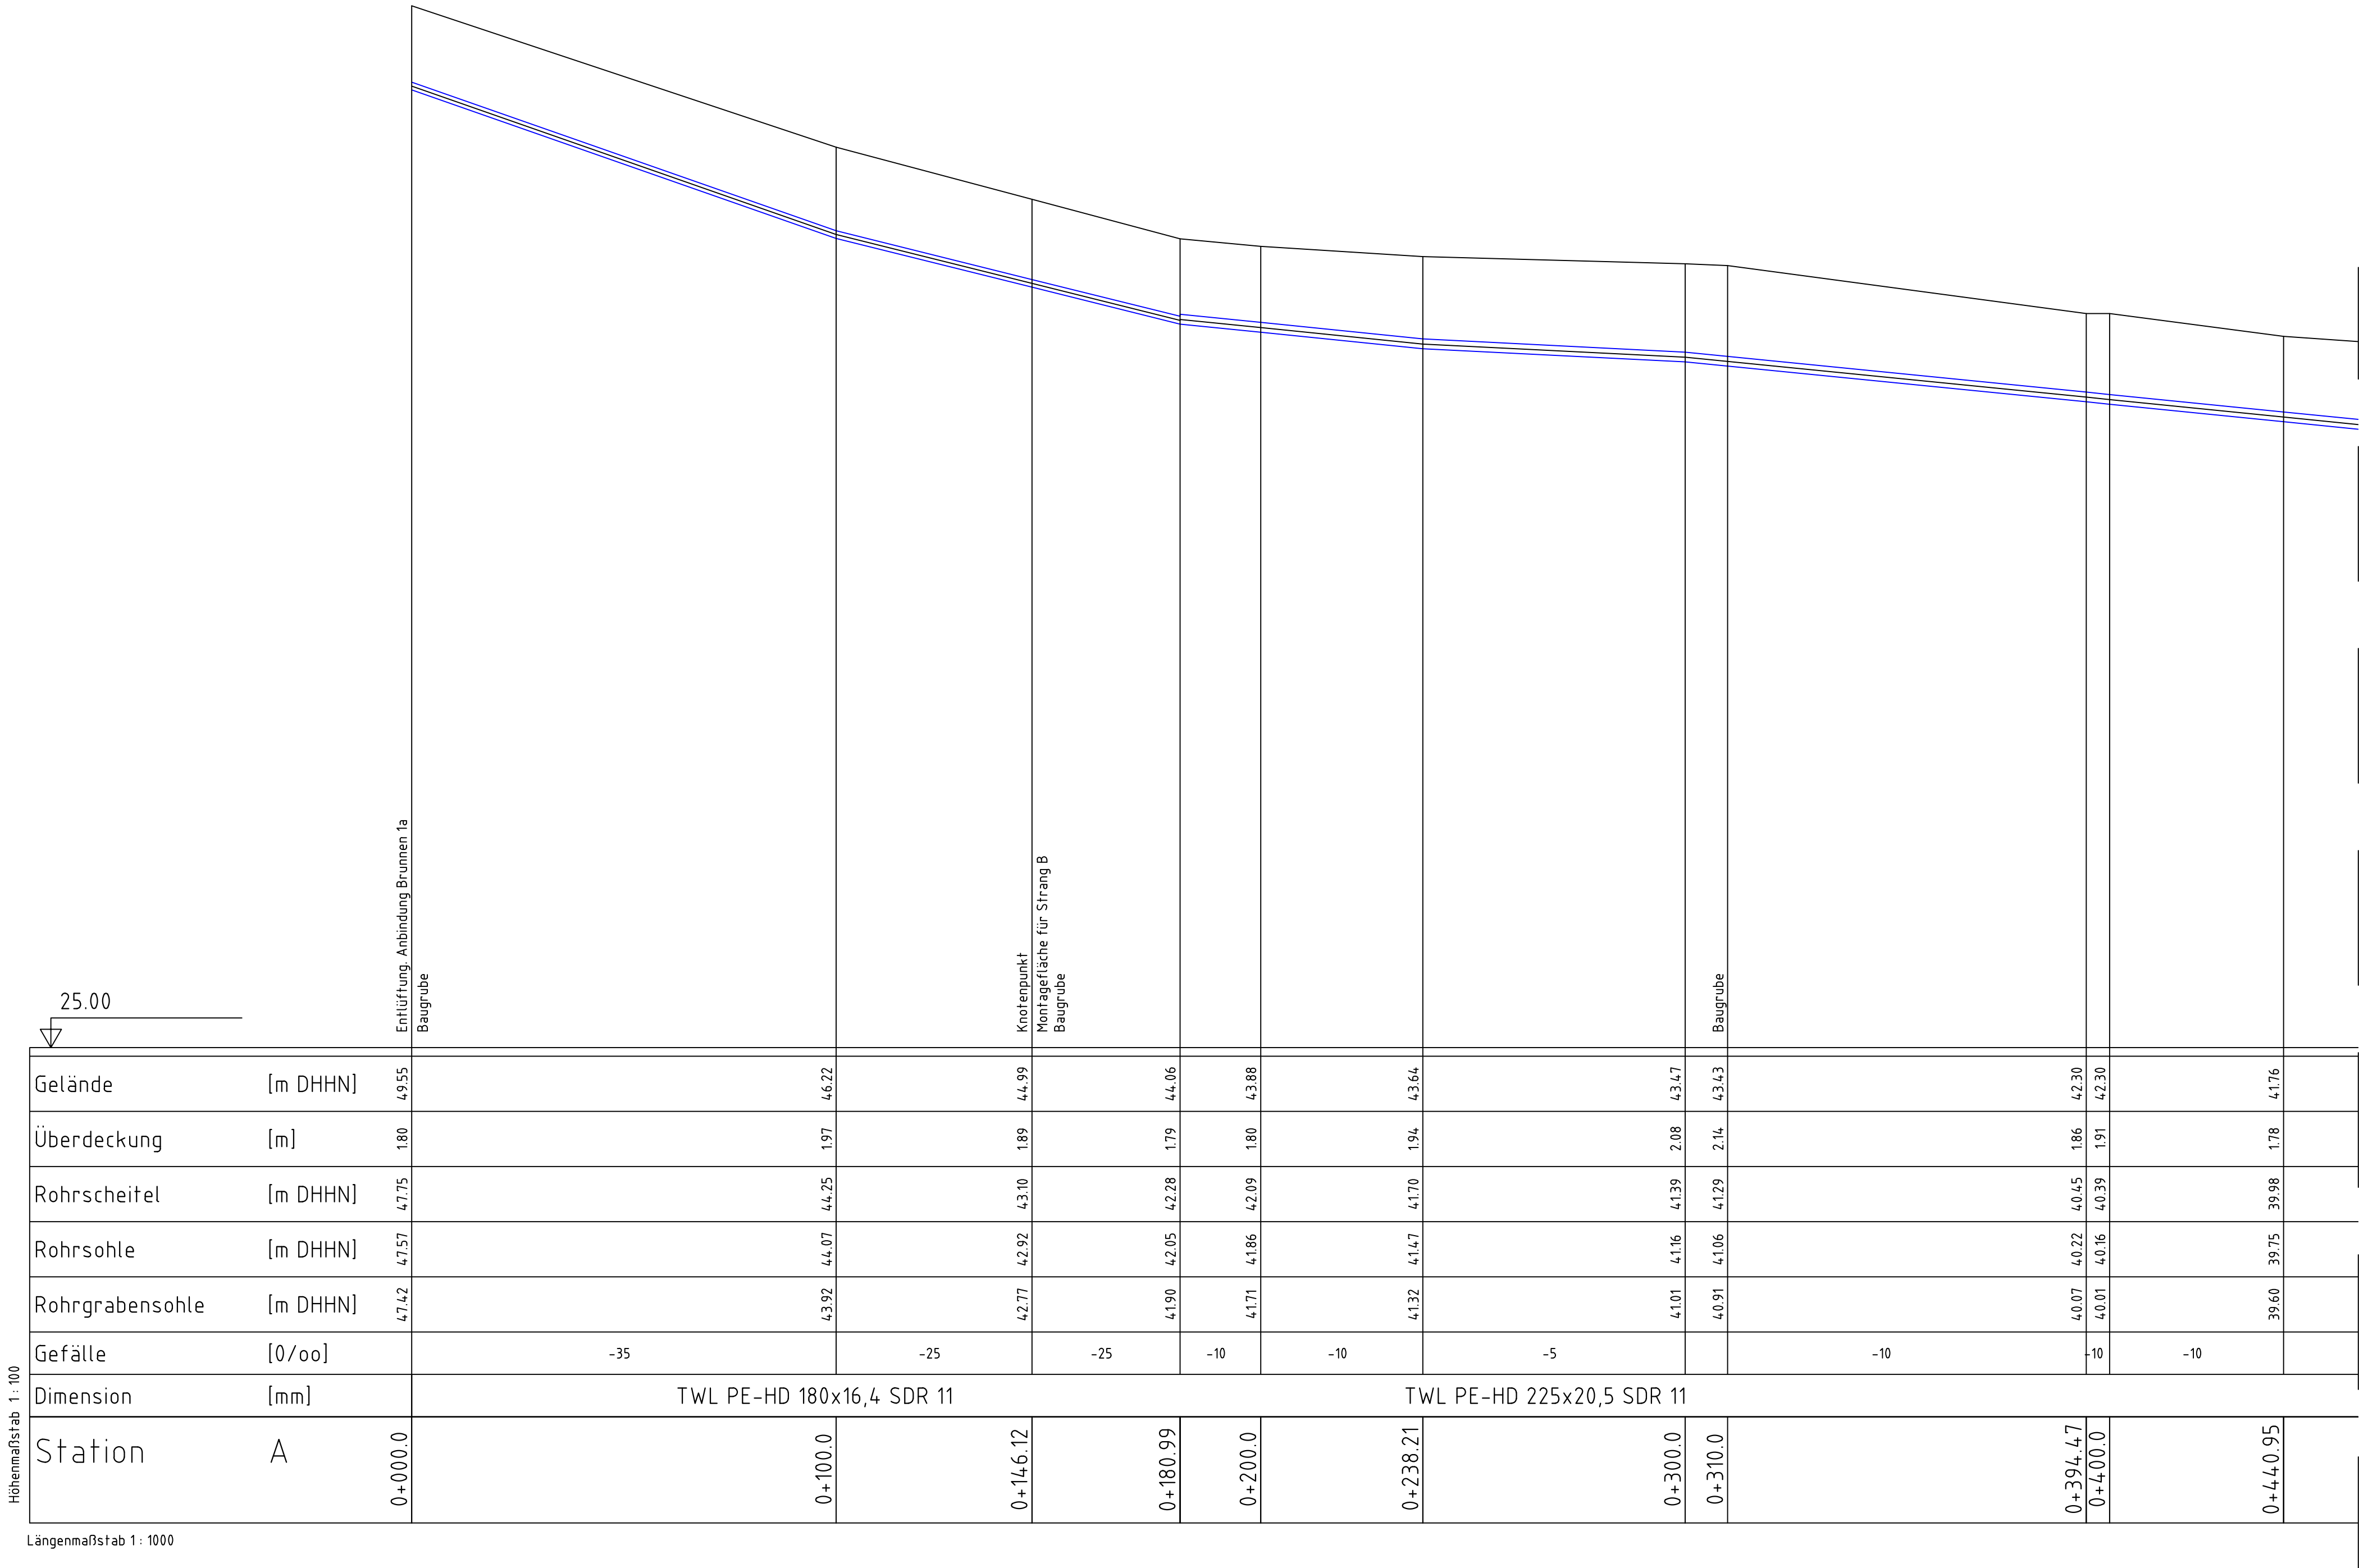

Legende Maßnahmen:

— Trinkwasserleitung neu

Projekt:

Wasserwerk Osterburg:
Sanierung der Wasserfassung 2

Planungsphase:

- Ausführungsplanung -

Benennung:

Längsschnitt Station A
Blatt 1

Auftraggeber:

Wasserverband Stendal-Osterburg-WVSO
Am Gülttraben 5
39606 HANSESTADT OSTERBURG (Altmark)

Auftragnehmer:

Ingenieurbüro für Wasser und Boden GmbH
Geschäftsstelle Stendal, Scharnhorststr. 16, 39576 Stendal
Tel. 03930/257177-0

Planung

Datum

Name

Bearb.

05.08.2025

Schallhorn

Gepr.

05.08.2025

Hund

Projektnummer IWB

24106

Maßstab

1 : 1000

Maßangaben

ETRS (UTM 32)
mDHHN16

Anlage

3-1