


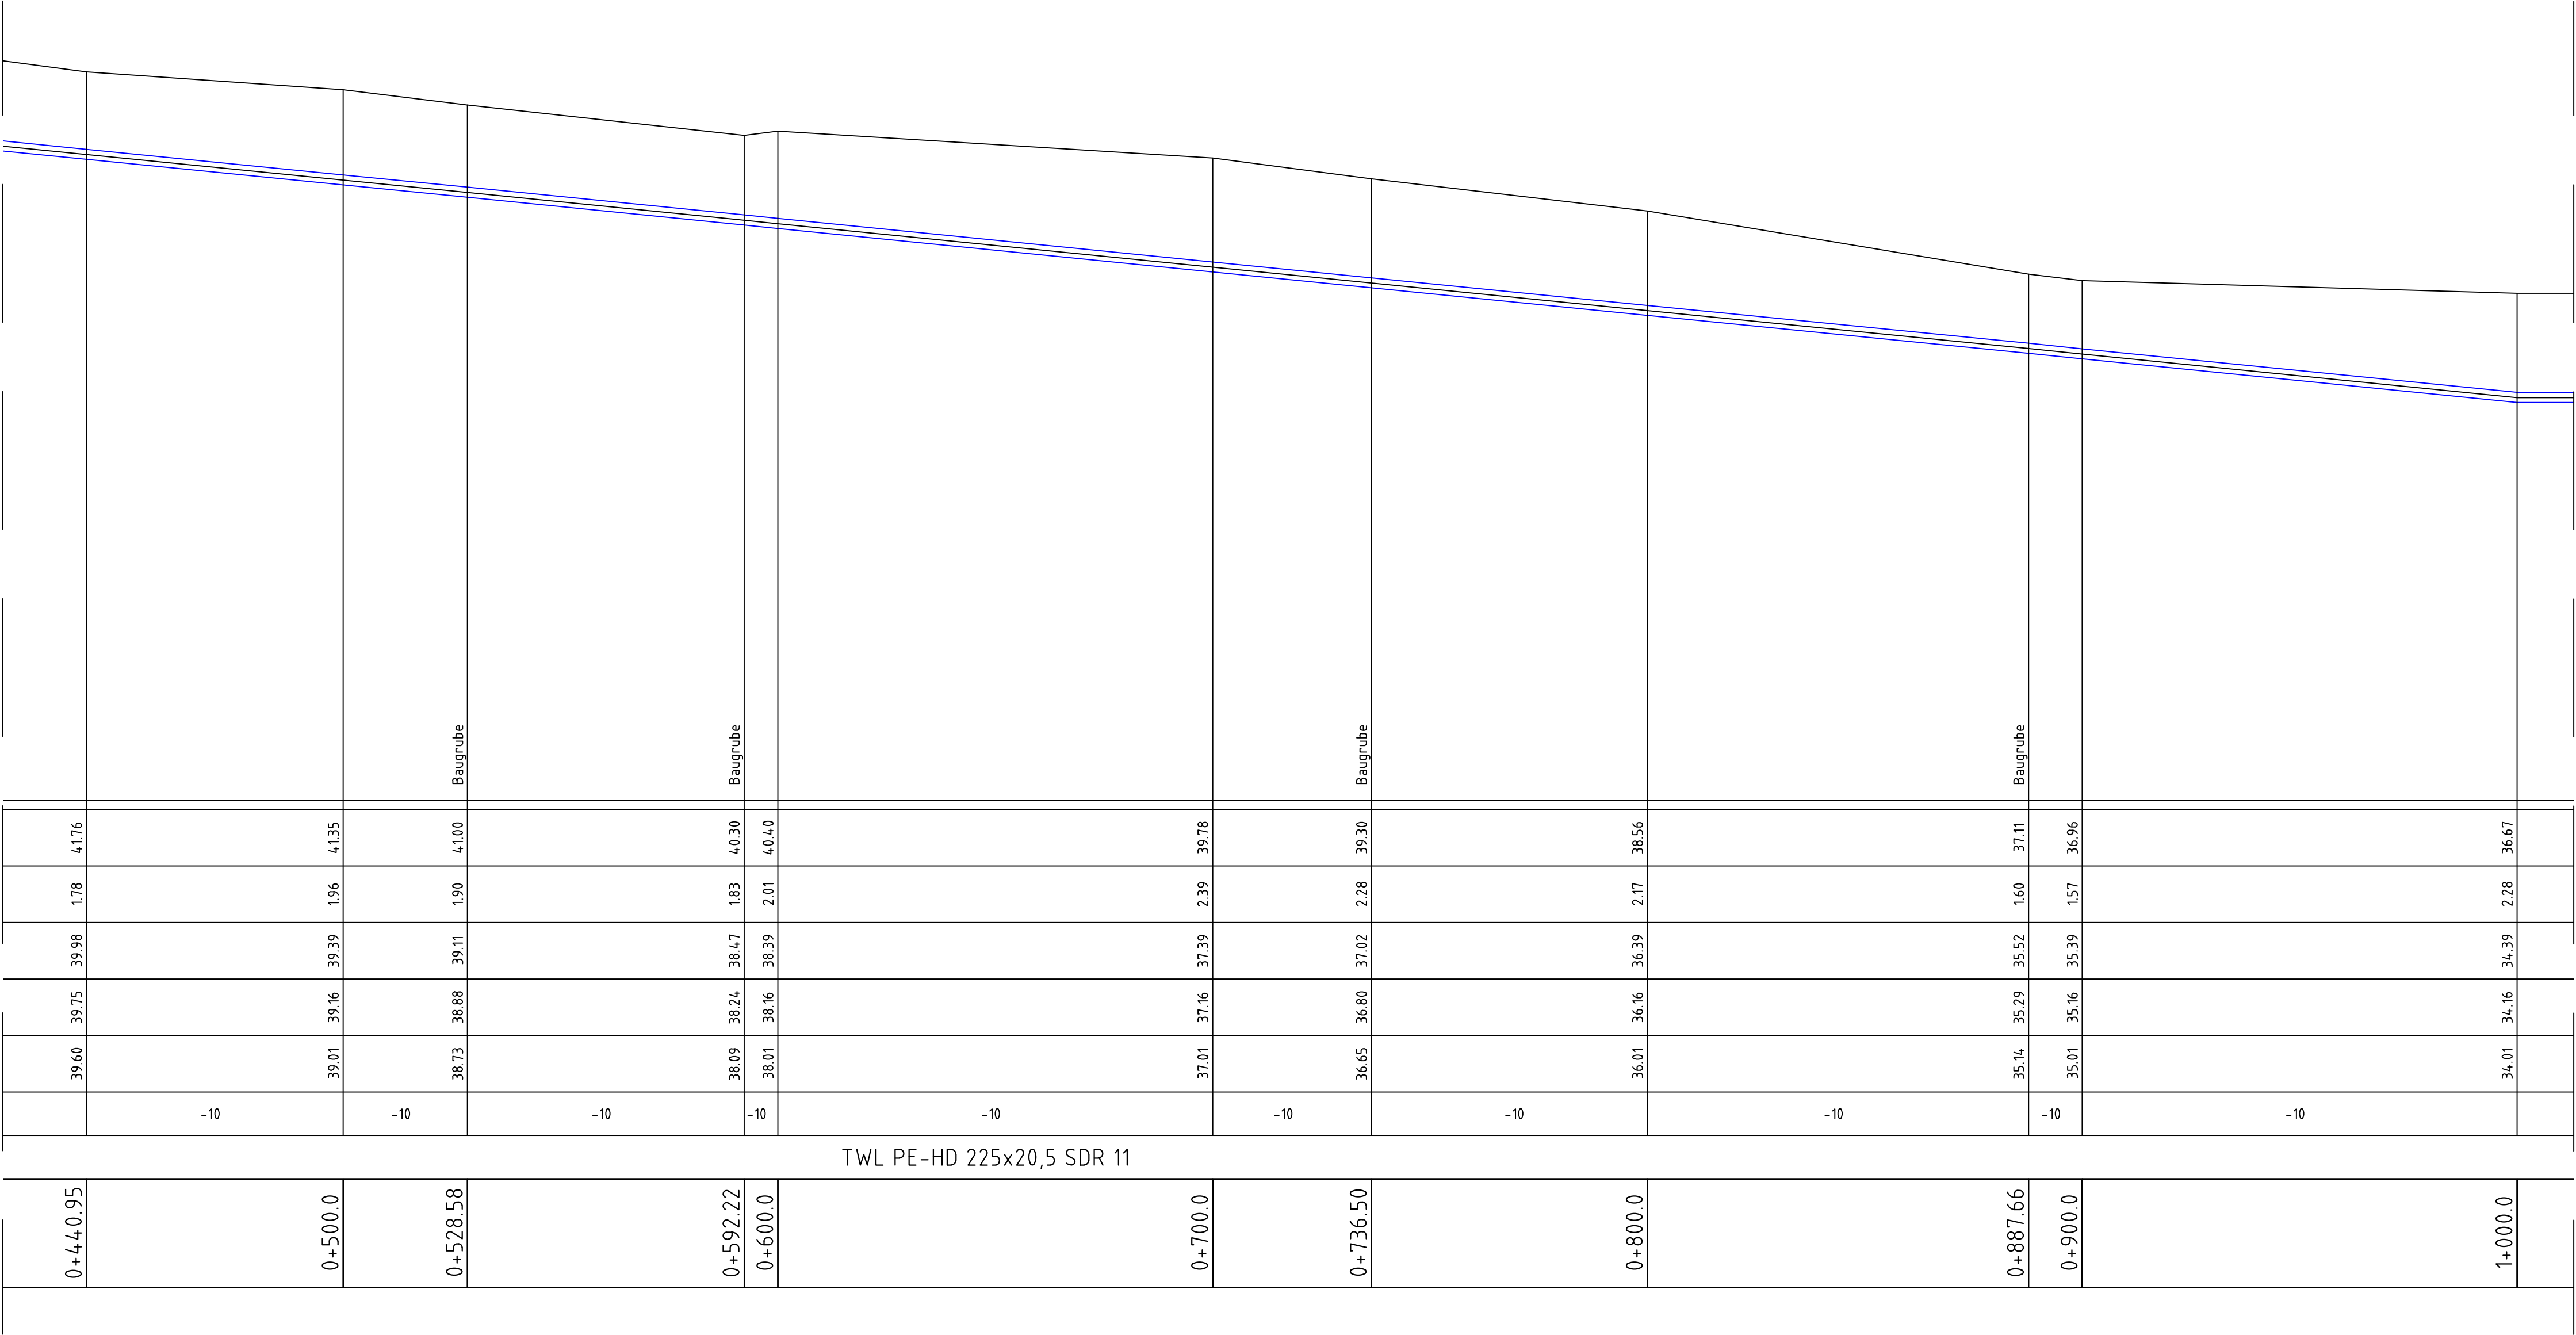

Legende Maßnahmen:

Trinkwasserleitung neu

Projekt:

Wasserwerk Osterburg:
Sanierung der Wasserfassung 2

Planungsphase:

- Ausführungsplanung -

Benennung:

Längsschnitt Station A
Blatt 2

Auftraggeber:

Wasserverband Stendal-Osterburg-WVSO
Am Gültzaben 5
39606 Hansestadt Osterburg (Altmark)

Auftragnehmer:

Ingenieurbüro für Wasser und Boden GmbH
Geschäftsstelle Stendal, Scharnhorststr. 16, 39576 Stendal
Tel. 03930/257177-0

Datum:

05.08.2025

Name:

Schallhorn

Projektnummer IWB:

24106

Maßstab:

1 : 1000

Maßangaben:

ETRS (UTM 32)
mDHHN16

Anlage:

3-2