


05.08.2025 / S:\Projekte\WV Stendal-Osterburg\Z4106-SDL-SWO-WW-OBG-San-WF2\05-AP Zeichnungen\Längsschnitte\Z4106-WW OBG-San WF2-AP-Längsschnitt_01.dwg

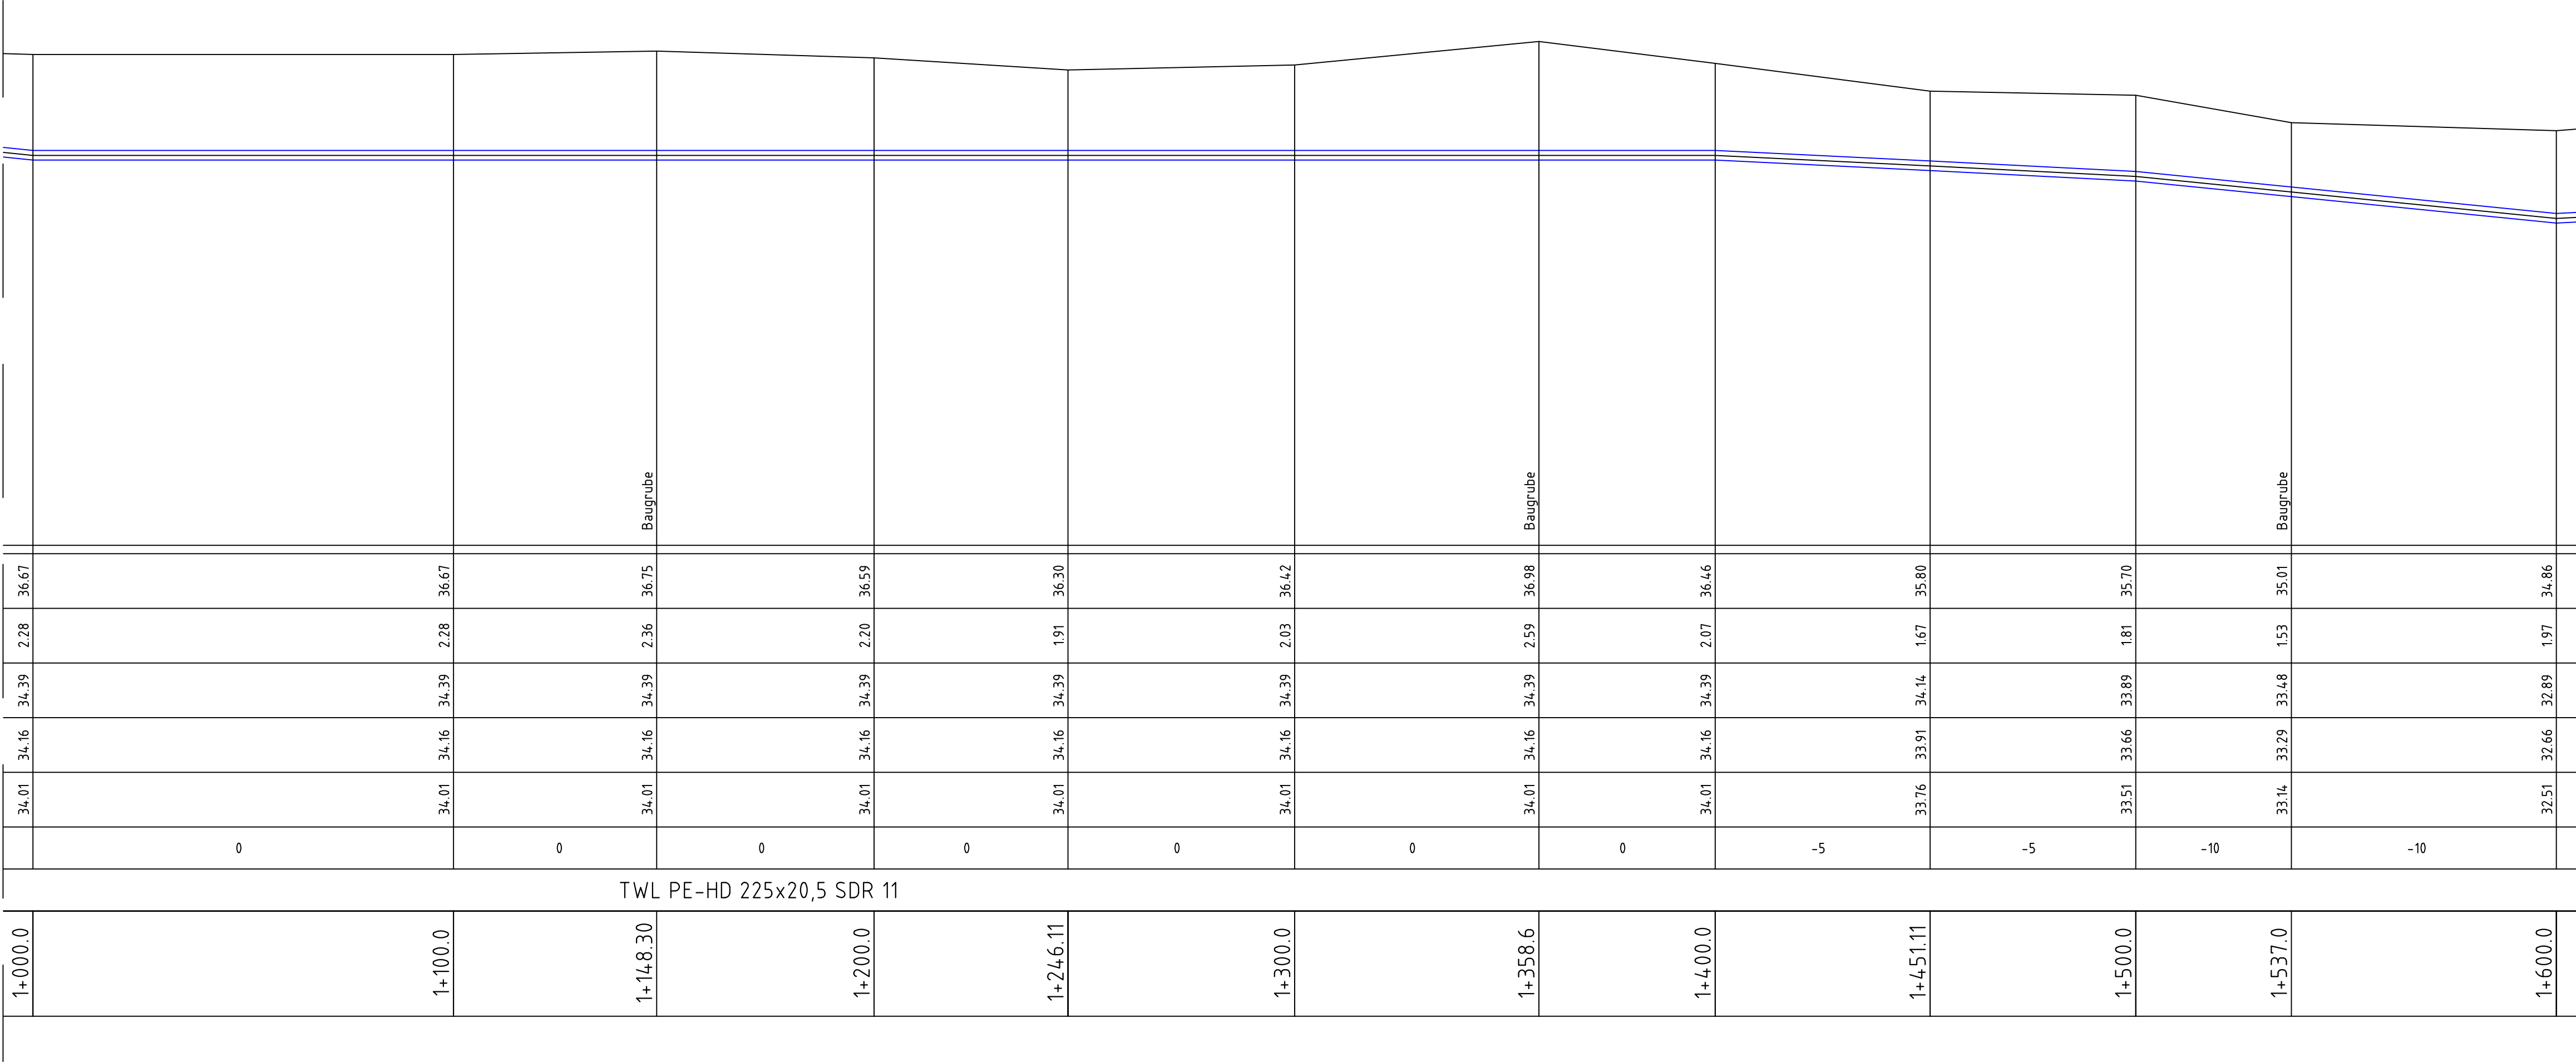

Legende Maßnahmen:

Trinkwasserleitung neu

Projekt:

Wasserwerk Osterburg:
Sanierung der Wasserfassung 2

Planungsphase:

- Ausführungsplanung -

Benennung:

Längsschnitt Station A
Blatt 3

Auftraggeber:

Wasserverband Stendal-Osterburg-WVSO
Am Büllgraben 5
39606 Hansestadt Osterburg (Altmark)

Auftragnehmer:

Ingenieurbüro für Wasser und Boden GmbH
Geschäftsstelle Stendal, Scharnhorststr. 16, 39576Stendal
Tel. 03931/251717-0

Datum:

05.08.2025

Name:

Schallhorn

Projektnummer IWB:

24106

Gez:

05.08.2025

Hund

Maßstab:

1 : 1000

Gepr:

Maßangaben:

m

Ursprung:

Alkis / Vermessung WVSO vom
02.12.2024

Lagebezug:

ETRS (UTM 32)

Höhenbezug:

mDHHN16

Anlage:

3-3

Wasserverband Stendal-Osterburg

WVSO

Ingenieurbüro für Wasser und Boden GmbH

IWB