


05.08.2025 / S:\Projekte\VV Stendal-Osterburg\24-106-SDL-SWO-WW-OBG-San-WF2-05-AP\Zeichnungen\Lagepläne\24-106-WW-OBG-San-WF2-AP_Lageplan_01.dwg

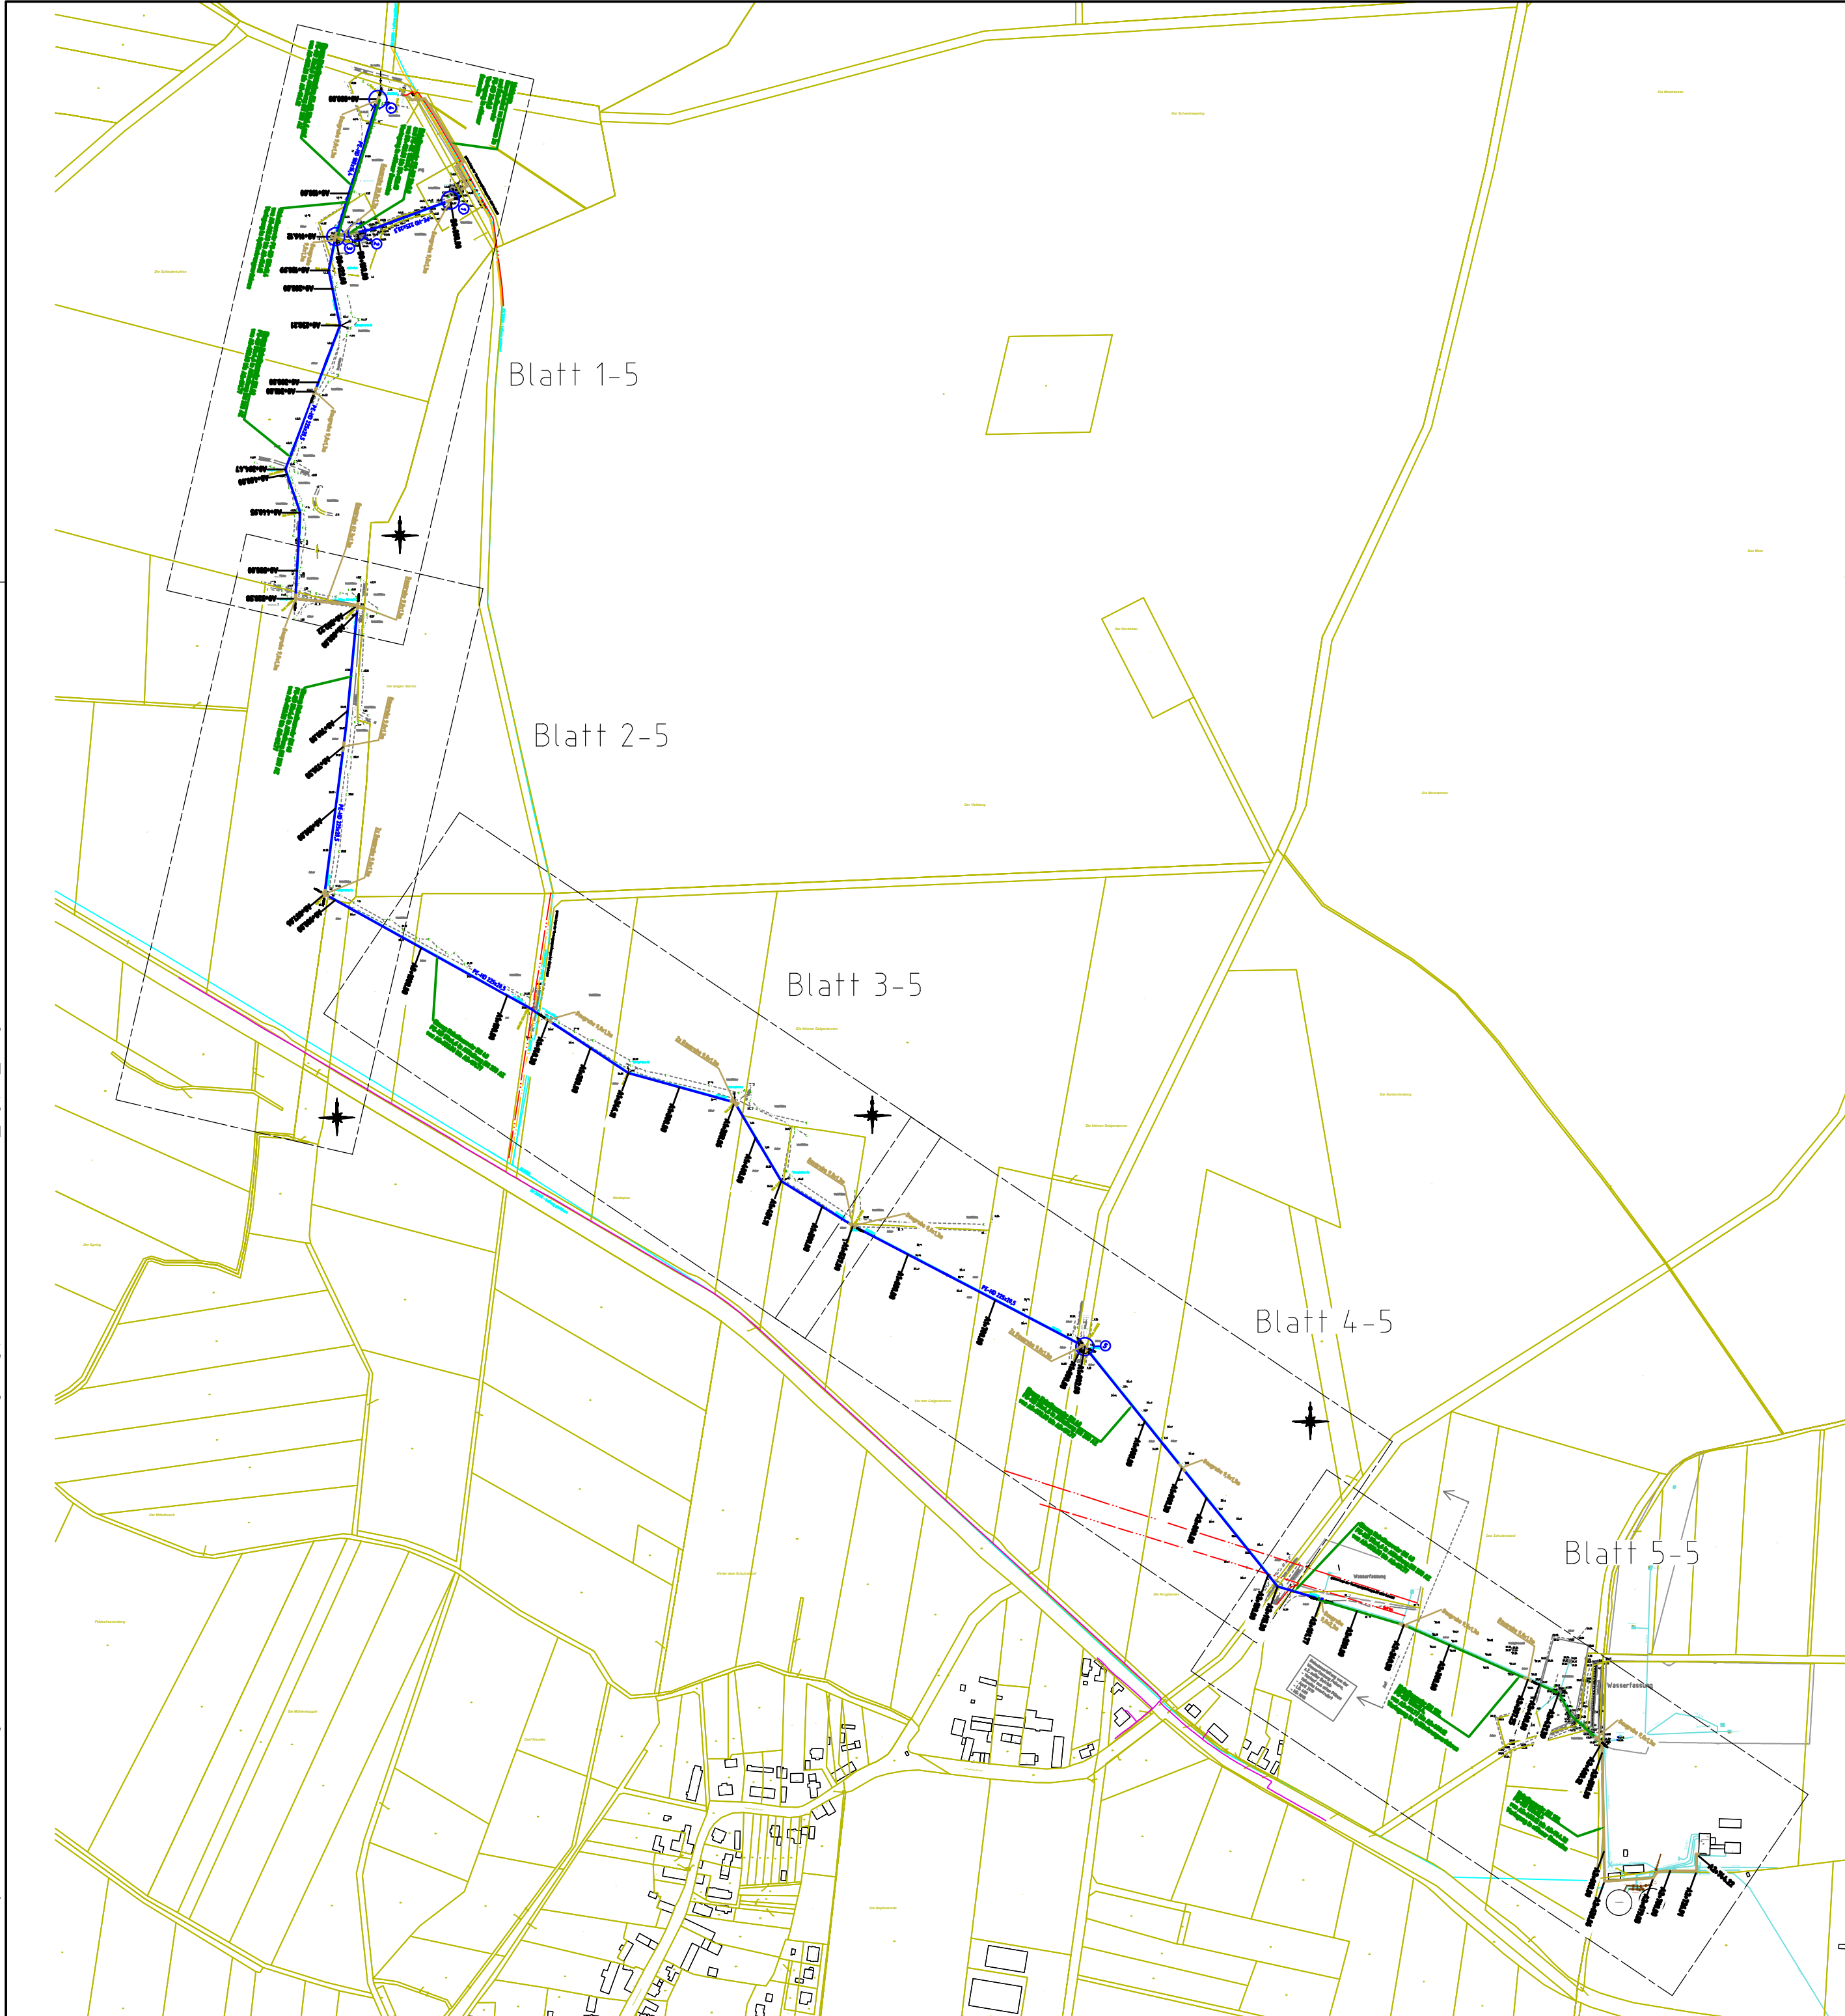

Projekt:		Auftraggeber:		
Sanierung der Wasserfassung 2 in Osterburg		Wasserverband Stendal-Osterburg-WVSÖ Am Büttgraben 5 39606 Hansestadt Osterburg (Altmark)		
		Auftragnehmer: Ingenieurbüro für Wasser und Boden GmbH Geschäftsstelle Stendal, Scharnhorststr. 16, 39516 Stendal Tel. 03931/251717-0		
Planungsphase:		Datum:	Name:	Projektnummer IWB:
- Ausführungsplanung -		Bearb.:	05.08.2025	Schallhorn
		Gez.:	05.08.2025	Hund
Benennung:		Gepr.:		Maßstab:
Übersichtsplan		Ursprung:	Alkis / Vermessung WVSÖ vom 02.12.2024	Maßangaben:
				m
				Lagebezug:
				ETRS (UTM 33)
				Höhenbezug:
				mDHHN16
				Anlage:
				1-2