


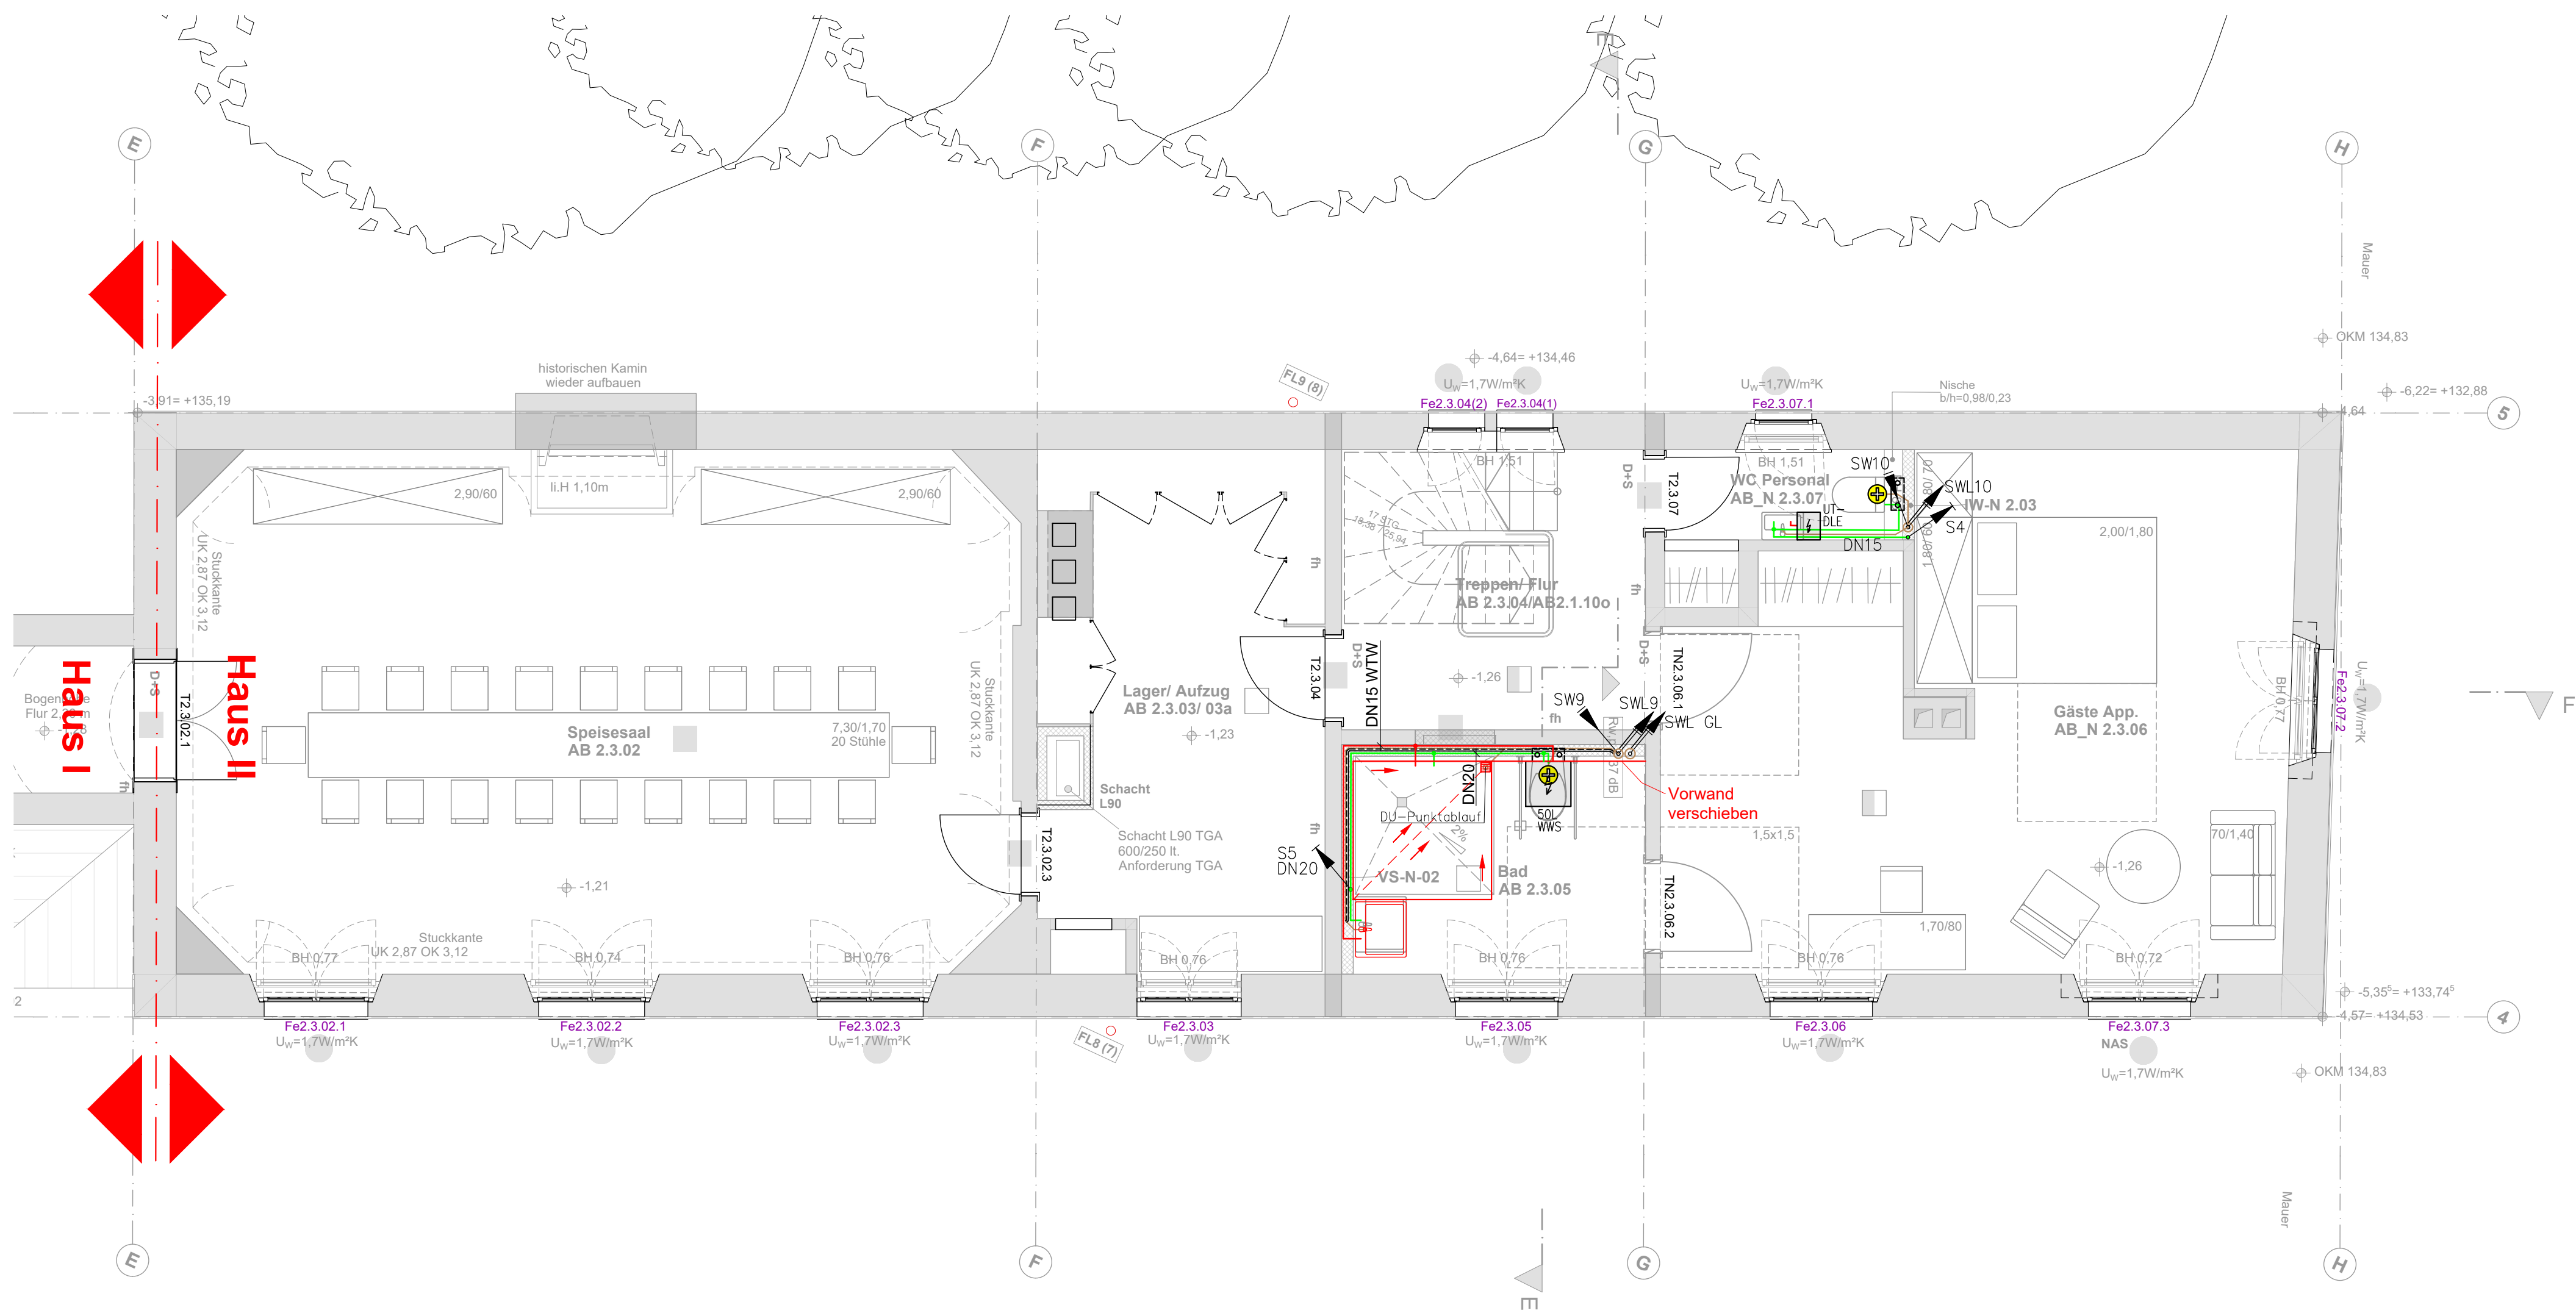

Speisesaal	Lager/ Aufzug
1924	1924
AB 2.3.02	AB 2.3.03/ 03a
Fläche: 51,86 m²	Fläche: 17,12 m²
U: 29,19 m	U: 20,98 m
LRH: 3,54 m	LRH: 3,01 m
OKFF: -1,21	OKFF: -1,23
B: <Bodenbelag>	B: <Bodenbelag>
W: <Wandbelag>	W: <Wandbelag>
D: <Deckenbelag>	D: <Deckenbelag>

Bad	Gäste App.
1924	AB_N 2.3.06
AB 2.3.05	
Fläche: 8,55 m²	F: 34,80 m²
U: 11,93 m	U: 28,02 m
LRH: 3,06 m	LRH: 3,00 m
OKFF: -1,26	OKFF: -1,26
B: <Bodenbelag>	Boden
W: <Wandbelag>	W
D: <Deckenbelag>	Decke

LEGENDE SANITÄRTECHNIK:	
WTK	Trinkwasser, kalt (TWK)
WTW	Trinkwasser, warm (TWW)
SW	Schmutzwasser (SW)
GL	Schmutzwasser-Grundleitung
SWL	Schmutzwasser-Entlüftung
	Absperrramatur
	Rückflussverhinderer
	Filter
	Zähler
	Spülstation mit autom. Spülfunktion
	Warmwasserspeicher (WWS)
	Durchlauferhitzer (DLE)
UT	Unter-Tisch-Gerät
BA	Bodenablauf
Fb	Fußboden
LG	Liefer- und Leistungsgrenze

Fließrichtungen nach oben	
	durchgehend
	beginnend, nach oben verlaufend
	endend, von unten kommend
	in der Etage beginnend und endend
Fließrichtungen nach unten	
	durchgehend
	beginnend, nach unten verlaufend
	endend, von oben kommend
	in der Etage beginnend und endend

Der aktuelle Architektenplanstand ist zu beachten und gegebenenfalls sind diesbezügliche Änderungen im Rahmen der Montageplanung zu berücksichtigen!

Sämtliche Maße sind vom Unternehmer eigenverantwortlich auf der Baustelle zu prüfen. Bei Unstimmigkeiten ist unverzüglich die Bauleitung zu benachrichtigen.

Keine Montagezeichnung!

Architektenplanstand
Eingang IKL 11.06.2025

Übersicht Lageplan

OKFF EG = +/- 0,00 = 139,10 DHHN92

Index	Datum	Änderungen	gez.
-------	-------	------------	------

Bauvorhaben:

Sanierung und Umnutzung 1.Bauabschnitt
Neue Saalecker Werkstätten Haus I+II
Wohngebäude für die DAS-Design Akademie mit Seminarbereich

Bauherr:

dieDAS Marzona Stiftung

Planung:

arc architekturconcept GmbH

Leistungsphase

Ausschreibungsplanung

Planinhalt:

Neue Saalecker Werkstätten
Haus I – II

Sanitärtechnik

Haus II_Erdgeschoss

IKL + Partner
Ingenieurgesellschaft mbH
Leipzig – Berlin

IKL

Kurt-Eisner-Straße 90
D-04275 Leipzig

Telefon (0341) 3 05 388 – 0
Telefax (0341) 3 05 388 – 39

Projekt-Nr.:	21-883	Plan-Nr.:	II_HLS_RFT_EG03_SAN_	Index	—
Gezeichnet	Win.	Geprüft	Schm.	Maßstab	1:50
Datum	30.07.2025	Datum	30.07.2025	Blattgröße	A1

T:\21-883-Saalecker-Werkstätten\Zeichnungen\ph_5_Ausführungsplanung\Grundrisse_Haus I-II\VSW_A_Haus_I-II_03_EG_GR_6