


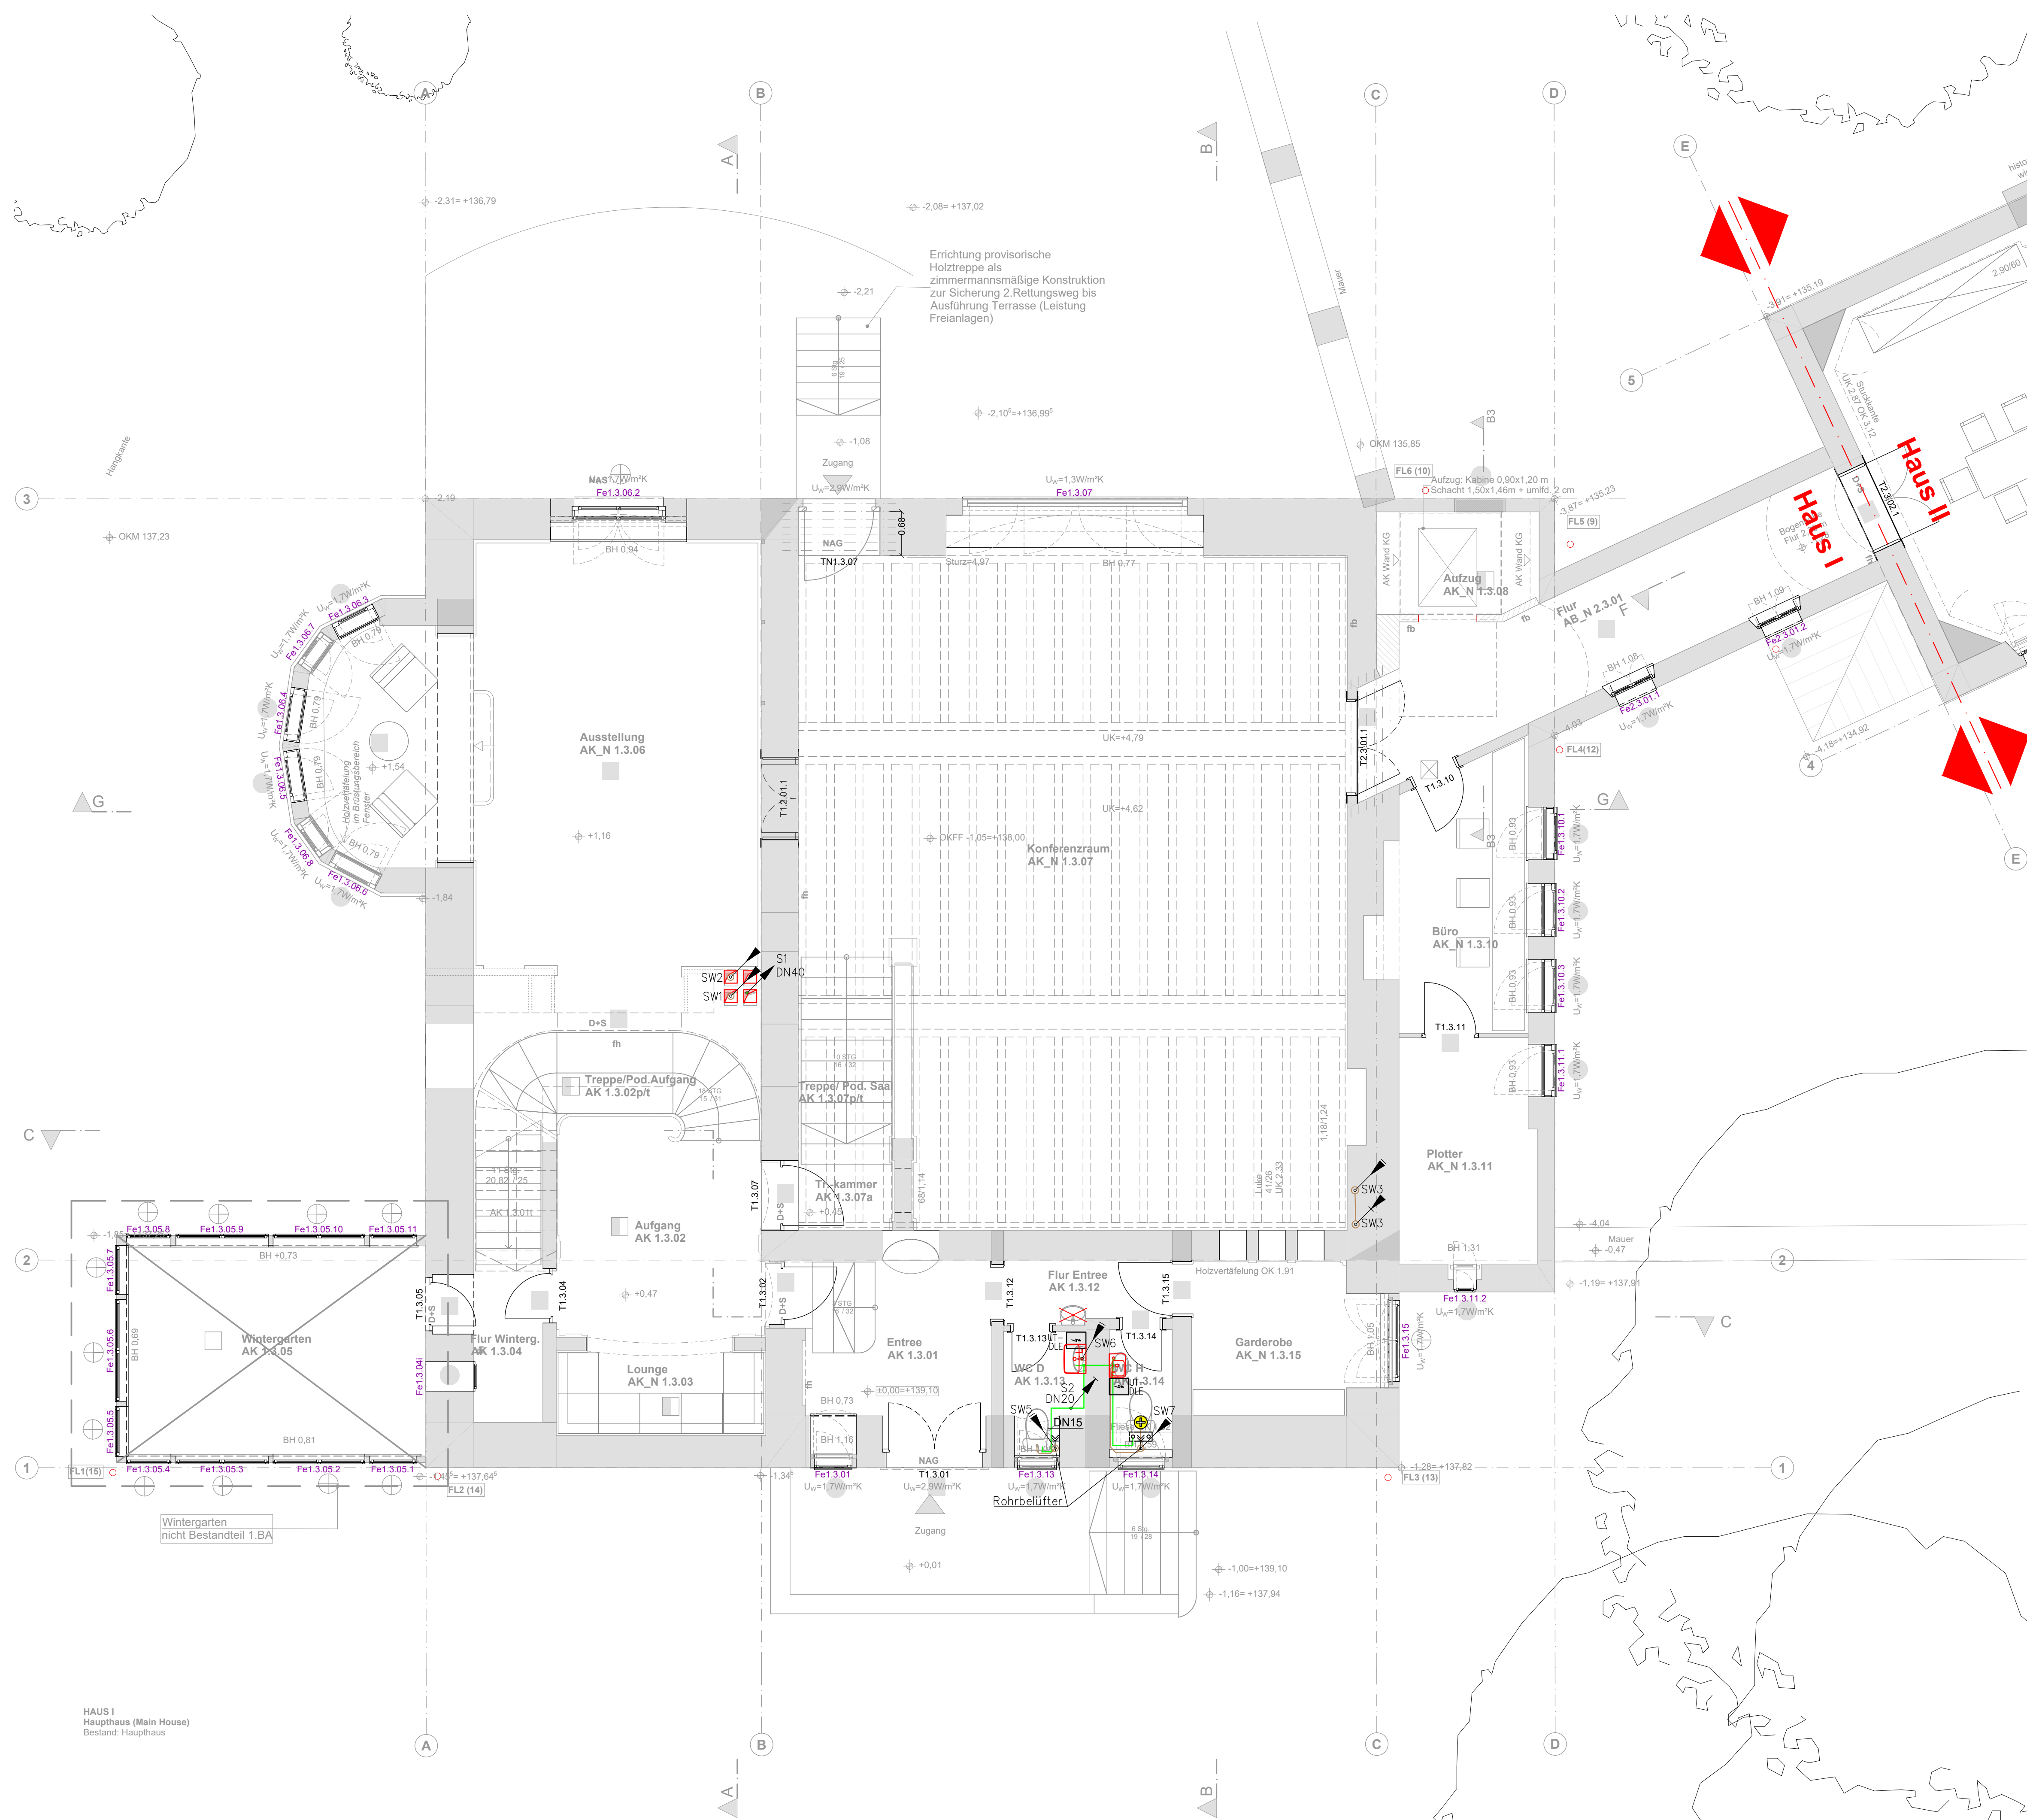

LEGENDE SANITÄRTECHNIK:	
WTK	Trinkwasser, kalt (TWK)
WTW	Trinkwasser, warm (TWW)
SW	Schmutzwasser (SW)
GL	Schmutzwasser-Grundleitung
SWL	Schmutzwasser-Entlüftung
	Absperrraum
	Rückflussverhinderer
	Filter
	Zähler
	Spülstation mit autom. Spülfunktion
	Warmwasserspeicher (WWS)
	Durchlauferhitzer (DLE)
UT	Unter-Tisch-Gerät
BA	Bodenablauf
Fb	Fußboden
LG	Liefer- und Leistungsgrenze


Fließrichtungen nach oben	
	durchgehend
	beginnend, nach oben verlaufend
	endend, von unten kommend
	in der Etage beginnend und endend
Fließrichtungen nach unten	
	durchgehend
	beginnend, nach unten verlaufend
	endend, von oben kommend
	in der Etage beginnend und endend

Der aktuelle Architektenplanstand ist zu beachten und gegebenenfalls sind diesbezügliche Änderungen im Rahmen der Montageplanung zu berücksichtigen!

Sämtliche Maße sind vom Unternehmer eigenverantwortlich auf der Baustelle zu prüfen. Bei Unstimmigkeiten ist unverzüglich die Bauleitung zu benachrichtigen.

Keine Montagezeichnung!

Architektenplanstand
Eingang IKL 11.06.2025

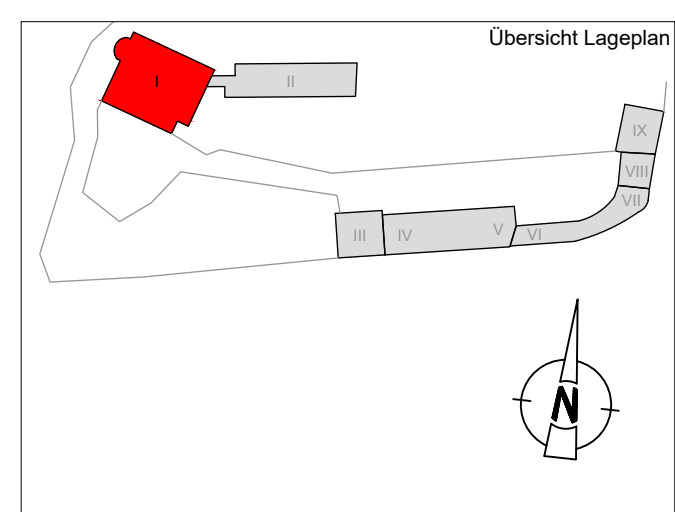

OKFF EG = +/- 0,00 = 139,10 DHNN92			
Index	Datum	Änderungen	gez.

Bauvorhaben:
Sanierung und Umnutzung 1. Bauabschnitt
Neue Saalecker Werkstätten Haus I+II
Wohngebäude für die DAS-Design Akademie mit Seminarbereich

Bauherr: dieDAS Marzona Stiftung	Planung: arc architekturkonzept GmbH arc architekturkonzept GmbH Ludwigschloß Campus Freie Architekten BDA Spiegelstraße 56 Tel: 03941/ 566050 info-hbs@arc-architektur.de 38620 Halberstadt Fax: 03941/ 566099 www.arc-architektur.de
--	---

Leistungsphase
Ausschreibungsplanung

Planinhalt:
Neue Saalecker Werkstätten
Haus I – II
Sanitärtechnik
Haus I_Erdgeschoss

IKL + Partner Ingenieurgesellschaft mbH Leipzig – Berlin		IKL	
Kurt-Eisner-Straße 90 D-04275 Leipzig		Telefon (0341) 3 05 388 – 0 Telefax (0341) 3 05 388 – 39	
Projekt-Nr.: 21-883	Plan-Nr.: I_HLS_RFT_EG03_SAN_	Index	
Gezeichnet Win.	Geprüft Schm.	Maßstab 1:50	
Datum 30.07.2025	Datum 30.07.2025	Blattgröße 841x700	

Entree 1904 AK 1.3.01 F: 8,27 m² U: 12,54 m LRH: 2,56 m OKFF: ±0,00 B W D	Aufgang 1904/ 1924 AK 1.3.02 F: 11,08 m² U: 14,55 m LRH: 4,65 m OKFF: +0,47 B W D	Treppe/Pod.Aufgang 1924 AK 1.3.02p/t F: 7,86 m² U: 9,48 m LRH: 2,39 m OKFF: +0,47 B W D	Ausstellung 1924 AK 1.3.06 F: 38,55 m² U: 39,55 m LRH: 3,42 m OKFF: +1,21 B W D	Konferenzraum 1924 AK 1.3.07 F: 81,78 m² U: 39,55 m LRH: 5,72 m OKFF: -1,05 B W D	Treppe/ Pod. Saal 1924 AK 1.3.07p/t F: 6,30 m² U: 11,83 m LRH: 2,70 m OKFF: -1,10 B W D	Plotter 1904 AK 1.3.11 F: 16,75 m² U: 11,24 m LRH: 2,72 m OKFF: -1,28 B W D	Flur Entree 1904 AK 1.3.12 F: 2,63 m² U: 7,56 m LRH: 2,20 m OKFF: ±0,00 B W D	WC D nach 1933 AK 1.3.13 F: 2,09 m² U: 6,40 m LRH: 2,17 m OKFF: ±0,00 B W D
Lounge 1924 AK 1.3.03 F: 4,21 m² U: 9,07 m LRH: 1,97 m OKFF: +0,47 B W D	Flur Winterg. 1924 AK 1.3.04 F: 3,25 m² U: 8,47 m LRH: 2,39 m OKFF: +0,45 B W D	Wintergarten 1924 AK 1.3.05 F: 15,02 m² U: 15,88 m LRH: 2,60 m OKFF: +0,47 B W D	Tr.-kammer 1924 AK 1.3.07a F: 1,19 m² U: 4,85 m LRH: 2,39 m OKFF: -1,10 B W D	Aufzug 1924 AK 1.3.08 F: 3,83 m² U: 7,92 m LRH: 2,80 m OKFF: -1,28 B W D	Büro 1906 AK 1.3.10 F: 9,05 m² U: 13,56 m LRH: 2,71 m OKFF: -1,28 B W D	WC H 1906 AK 1.3.14 F: 1,91 m² U: 5,88 m LRH: 2,19 m OKFF: ±0,00 B W D	Garderobe 1906 AK 1.3.15 F: 6,67 m² U: 10,87 m LRH: 2,21 m OKFF: ±0,00 B W D	Flur 1924 AK 1.3.11.2 F: 14,25 m² U: 20,95 m LRH: 2,80 m OKFF: -1,28 B W D