


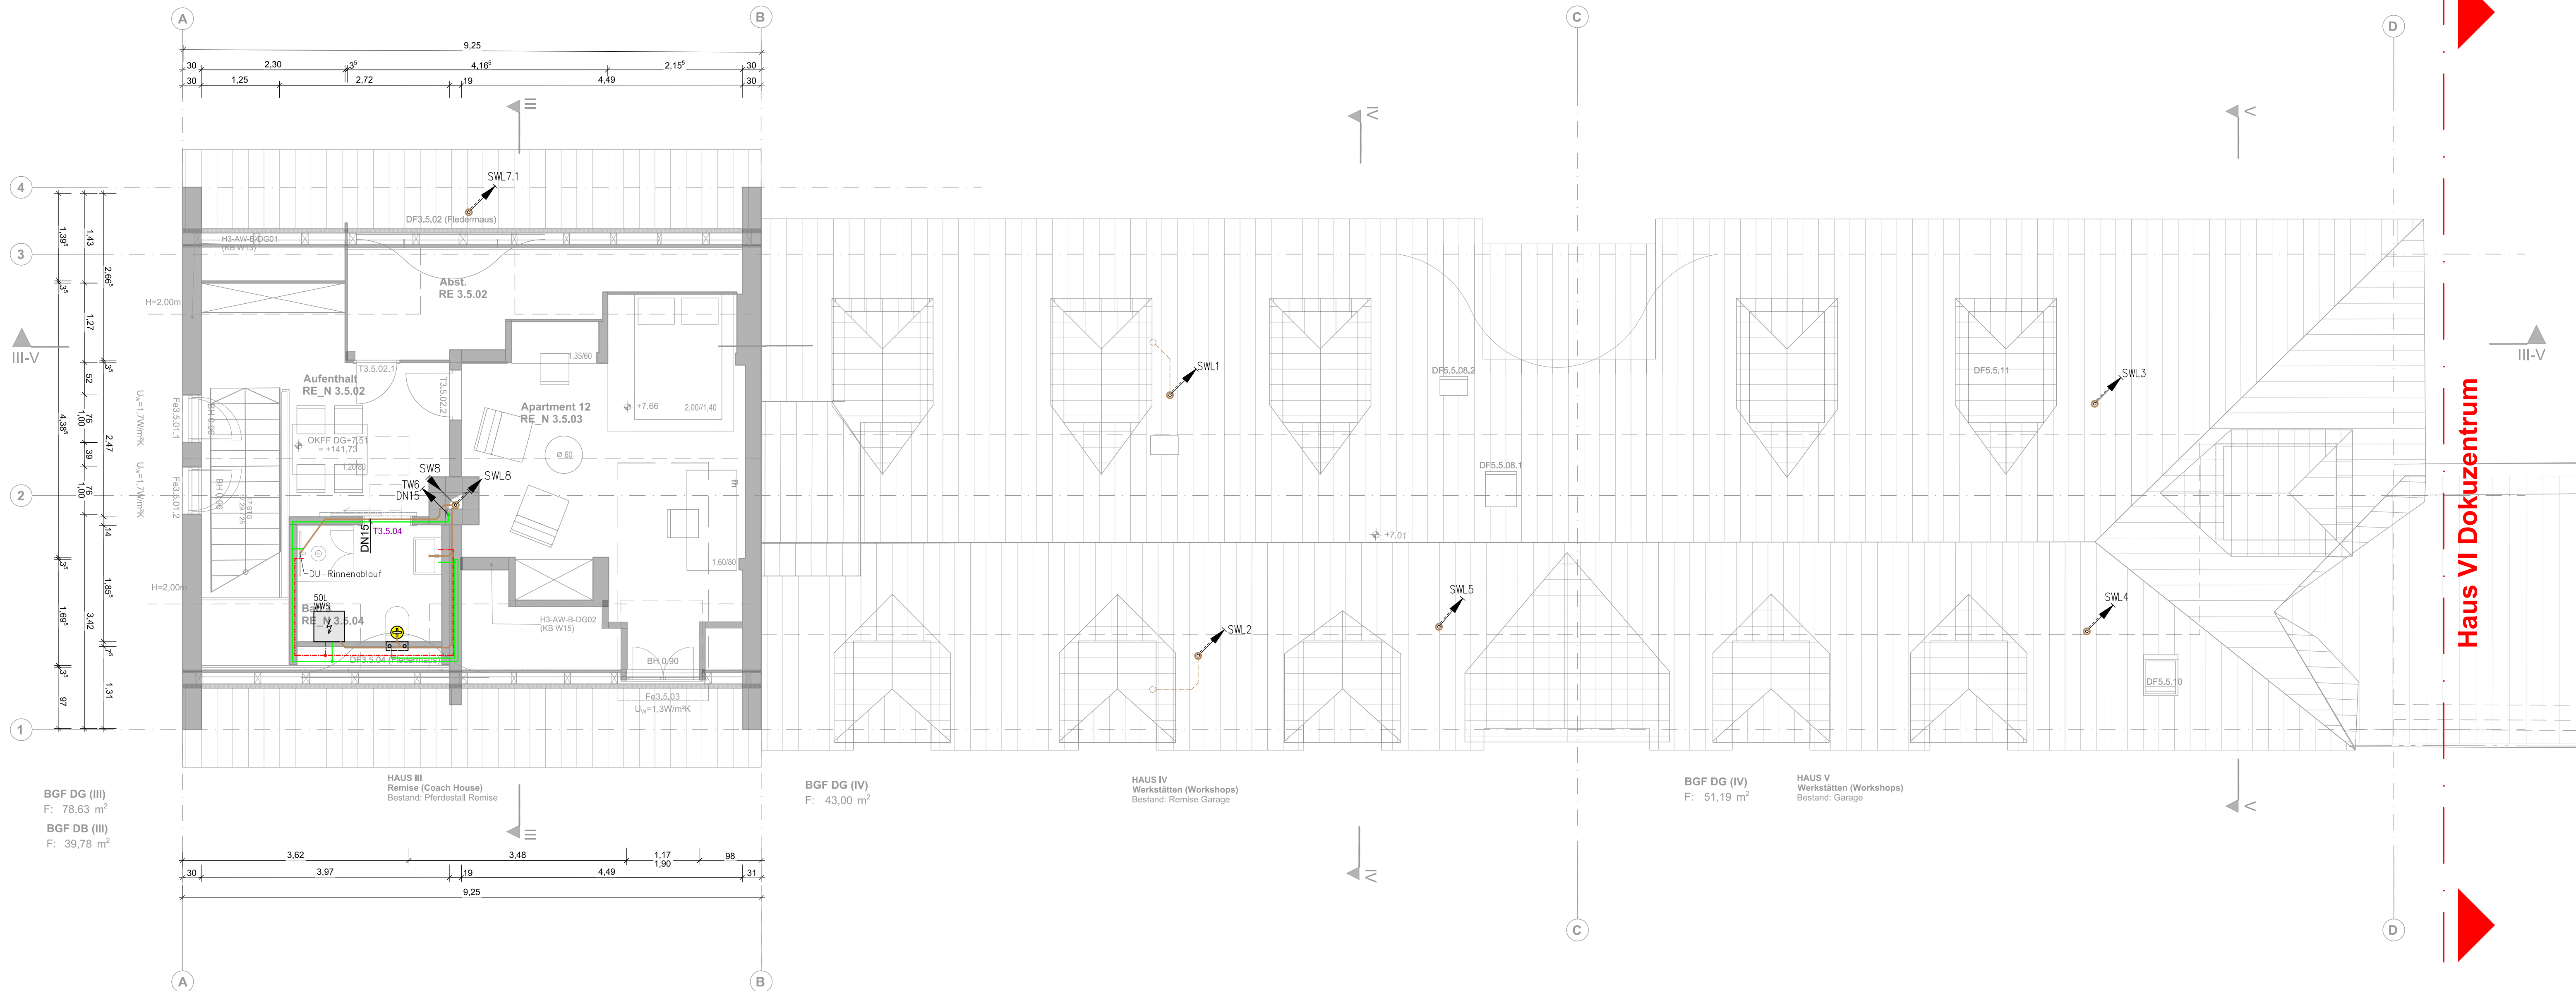

LEGENDE SANITÄRTECHNIK:	
WTK	Trinkwasser, kalt (TWK)
WTW	Trinkwasser, warm (TWW)
SW	Schmutzwasser (SW)
GL	Schmutzwasser-Grundleitung
SWL	Schmutzwasser-Entlüftung
	Absperrramatur
	Rückflussverhinderer
	Filter
	Zähler
	Spülstation mit autom. Spülfunktion
	Warmwasserspeicher (WWS)
	Durchlauferhitzer (DLE)
UT	Unter-Tisch-Gerät
BA	Bodenablauf
Fb	Fußboden
LG	Liefer- und Leistungsgrenze


Fließrichtungen nach oben	
	durchgehend
	beginnend, nach oben verlaufend
	endend, von unten kommend
	in der Etage beginnend und endend
Fließrichtungen nach unten	
	durchgehend
	beginnend, nach unten verlaufend
	endend, von oben kommend
	in der Etage beginnend und endend

Der aktuelle Architektenplanstand ist zu beachten und gegebenenfalls sind diesbezügliche Änderungen im Rahmen der Montageplanung zu berücksichtigen!

Sämtliche Maße sind vom Unternehmer eigenverantwortlich auf der Baustelle zu prüfen. Bei Unstimmigkeiten ist unverzüglich die Bauleitung zu benachrichtigen.

Keine Montagezeichnung!

Architektenplanstand:
Eingang IKL 04.04.2025

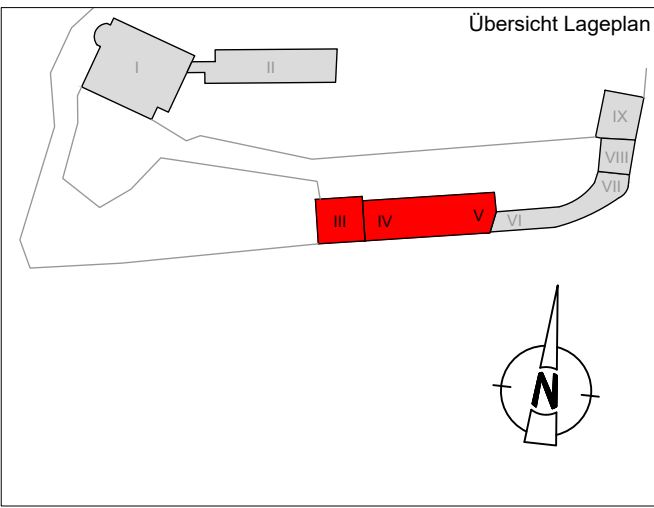

OKFF EG = +/- 0,00 = 139,10 DHN92

Index	Datum	Änderungen	gez.
-------	-------	------------	------

Bauvorhaben:
Sanierung und Umnutzung 2.BAUABSCHNITT
Neue Saalecker Werkstätten Haus III - IX
Werkstatt / Dokumentationszentrum/ Torhaus

Bauherr:	Planung:
dieDAS Marzona Stiftung	arc architekturconcept GmbH
Am Burgberg 18 06628 Naumburg	arc architekturconcept GmbH Leutenberg Chem Schager Friedl Architekten BDA Spiegelstrasse 56 38820 Halberstadt
Tel: 03463 63862 arc@marzona-stiftung	Tel: 03441 566050 info@arc-architektur.de Fax: 03441 566059 www.arc-architektur.de

Leistungssphase
Ausschreibungsplanung

Planinhalt:
Neue Saalecker Werkstätten
Haus III-V Werkstatt Dachgeschoss
Sanitärtechnik

IKL + Partner
Ingenieurgesellschaft mbH
Leipzig - Berlin

Kurt-Eisner-Straße 90
D-04275 Leipzig
Telefon (0341) 3 05 388 - 0
Telefax (0341) 3 05 388 - 39

Projekt-Nr.:	21-883	Plan-Nr.:	III-V_HLS_RFT_DG04_SAN_	Index
Gezeichnet	Win.	Gegprüft	Sch.	Maßstab
Datum	30.07.2025	Datum	30.07.2025	Blattgröße
				1:50
				1189x594

Aufenthalt RE_N 3.5.02	Apartment 12 RE_N 3.5.03	Bad 3 RE_N 3.5.04
F: 9,64 m²	F: 20,93 m²	F: 4,33 m²
U: 15,411 m	U: 25,278 m	U: 8,372 m
LRH: 2,220 m	LRH: 2,220 m	LRH: 2,220 m
OKFF: +7,51	OKFF: +7,51	OKFF: +7,51
B	B	B
W	W	W
D	D	D
Abstell RE_N 3.5.05		
F: 8,47 m²		
U: 16,454 m		
LRH: 2,220 m		
OKFF: +7,51		
B		
W		
D		