


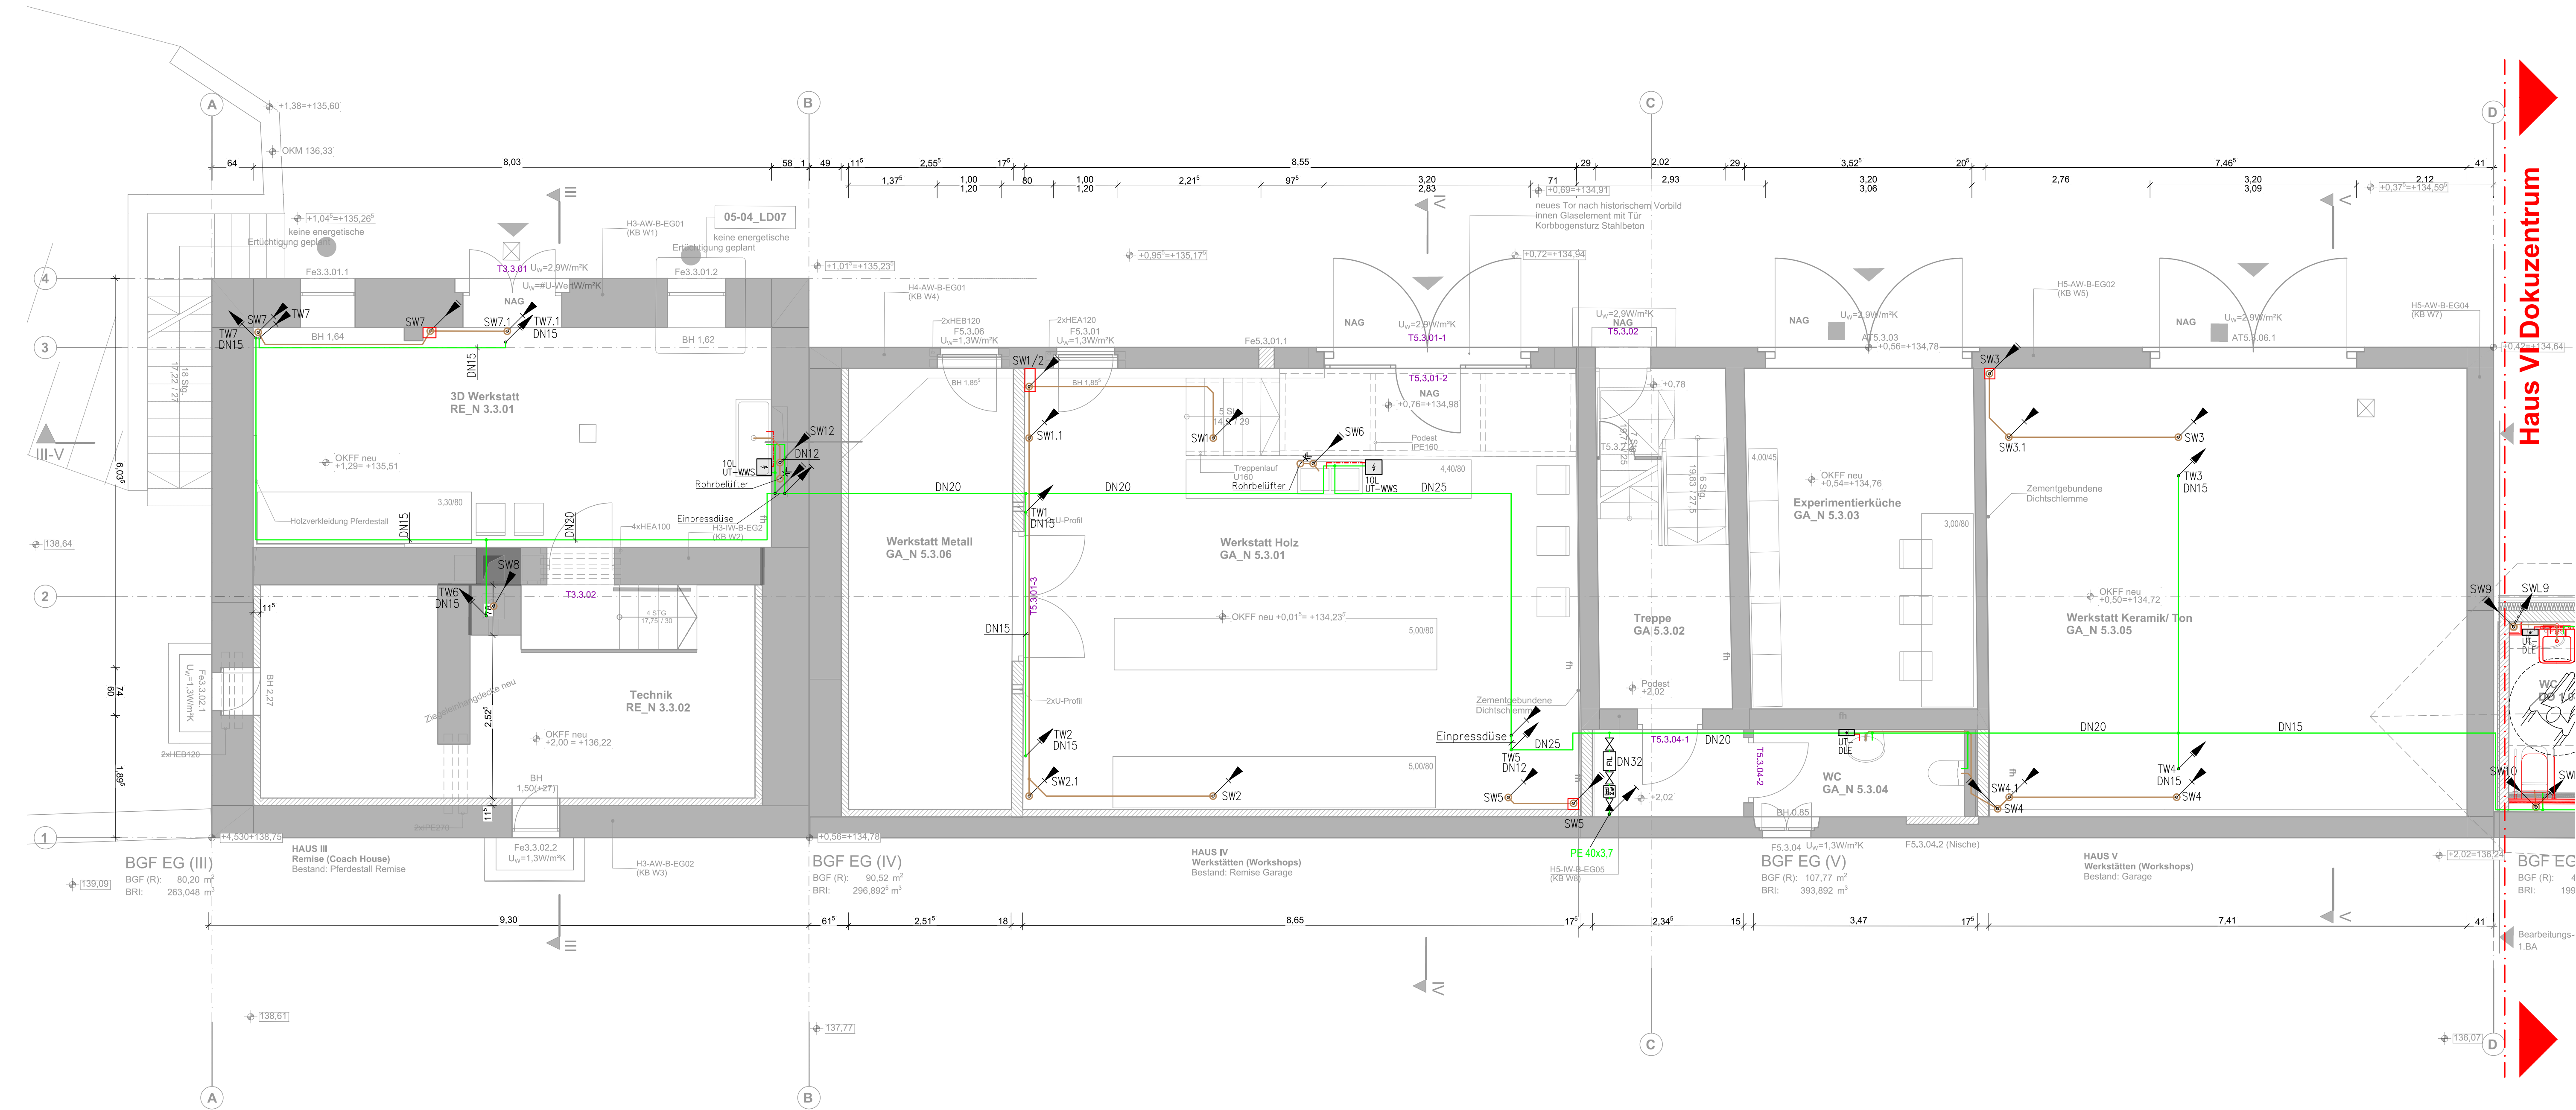

LEGENDE SANITÄRTECHNIK:	
WTK	Trinkwasser, kalt (TWK)
WTW	Trinkwasser, warm (TWW)
SW	Schmutzwasser (SW)
GL	Schmutzwasser-Grundleitung
SWL	Schmutzwasser-Entlüftung
	Absperarmatur
	Rückflussverhinderer
	Filter
	Zähler
	Spülstation mit autom. Spülfunktion
	Warmwasserspeicher (WWS)
	Durchlauferhitzer (DLE)
UT	Unter-Tisch-Gerät
BA	Bodenablauf
Fb	Fußboden
LG	Liefer- und Leistungsgrenze


Fließrichtungen nach oben	
	durchgehend
	beginnend, nach oben verlaufend
	endend, von unten kommend
	in der Etage beginnend und endend
Fließrichtungen nach unten	
	durchgehend
	beginnend, nach unten verlaufend
	endend, von oben kommend
	in der Etage beginnend und endend

Der aktuelle Architektenplanstand ist zu beachten und gegebenenfalls sind diesbezügliche Änderungen im Rahmen der Montageplanung zu berücksichtigen!

Sämtliche Maße sind vom Unternehmer eigenverantwortlich auf der Baustelle zu prüfen. Bei Unstimmigkeiten ist unverzüglich die Bauleitung zu benachrichtigen.

Keine Montagezeichnung!

Architektenplanstand:
Eingang IKL: 04.04.2025

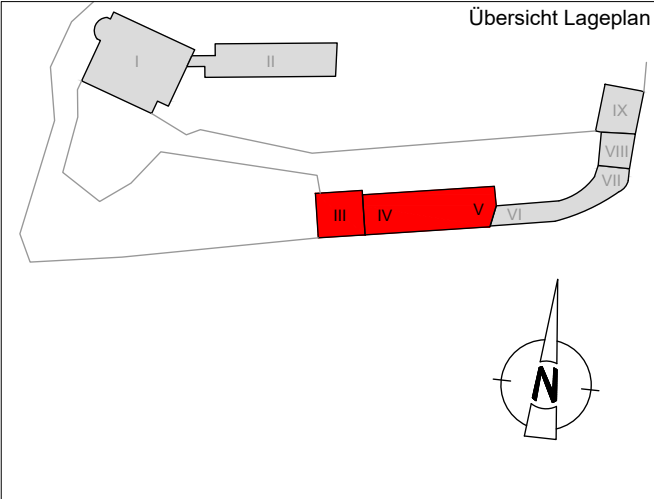

OKFF EG = +/- 0,00 = 139,10 DHHN92

Index	Datum	Änderungen	gez.
-------	-------	------------	------

Bauvorhaben:
Sanierung und Umnutzung 2.BAUABSCHNITT
Neue Saalecker Werkstätten Haus III - IX
Werkstatt / Dokumentationszentrum/ Torhaus

Bauherr:		Planung:	
dieDAS Marzona Stiftung		arc architekturconcept GmbH	
Am Burgherg 18 06628 Naumburg		arc architekturconcept GmbH Lauterbach Chem. Schmelze Am Alten Markt 10A 38820 Halberstadt	
Tel: 034463 53862 aso@marzona-stiftung		Tel: 03441 560550 info@arc-architektur.de	

Leistungsphase
Ausschreibungsplanung

Planinhalt:
Neue Saalecker Werkstätten
Haus III-V Werkstatt Erdgeschoss
Sanitärtechnik

IKL + Partner
Ingenieurgesellschaft mbH
Leipzig - Berlin

Kurt-Eisner-Straße 90
D-04275 Leipzig
Telefon (0341) 3 05 388 - 0
Telefax (0341) 3 05 388 - 39

Projekt-Nr.: 21-883		Plan-Nr.: III-V_HLS_RFT_EG02_SAN_			Index
Gezeichnet	Win.	Gepüft	Sch.	Maßstab	1: 50
Datum	30.07.2025	Datum	30.07.2025	Blattgröße	1189x594

3D Werkstatt RE_N 3.3.01	Technik RE_N 3.3.02	Werkstatt Holz GA_N 5.3.01
F: 28,46 m²	F: 23,45 m²	F: 58,76 m²
U: 23,197 m	U: 20,438 m	U: 30,863 m
LRH: 2,915 m	LRH: 2,160 m	LRH: 4,410 m
OKFF: ±0,00	OKFF: ±0,00	OKFF: -1,50
B	B	B
W	W	W
D	D	D
Treppe GA 5.3.02	Experimentierküche GA_N 5.3.03	WC GA_N 5.3.04
nach 1913	F: 19,33 m²	F: 7,63 m²
F: 10,79 m²	U: 16,060 m	U: 14,178 m
U: 14,655 m	LRH: 3,660 m	LRH: 3,660 m
LRH: 2,160 m	OKFF: -0,75	OKFF: -0,75
OKFF: ±2,02	B	B
B	W	W
W	D	D
D	D	D
Werkstatt Keramik/ Ton GA_N 5.3.05	Werkstatt Metall GA_N 5.3.06	
F: 49,92 m²	F: 17,67 m²	
U: 37,829 m	U: 16,980 m	
LRH: 3,660 m	LRH: 4,410 m	
OKFF: -0,75	OKFF: -1,50	
B	B	
B	W	
W	D	
D	D	