


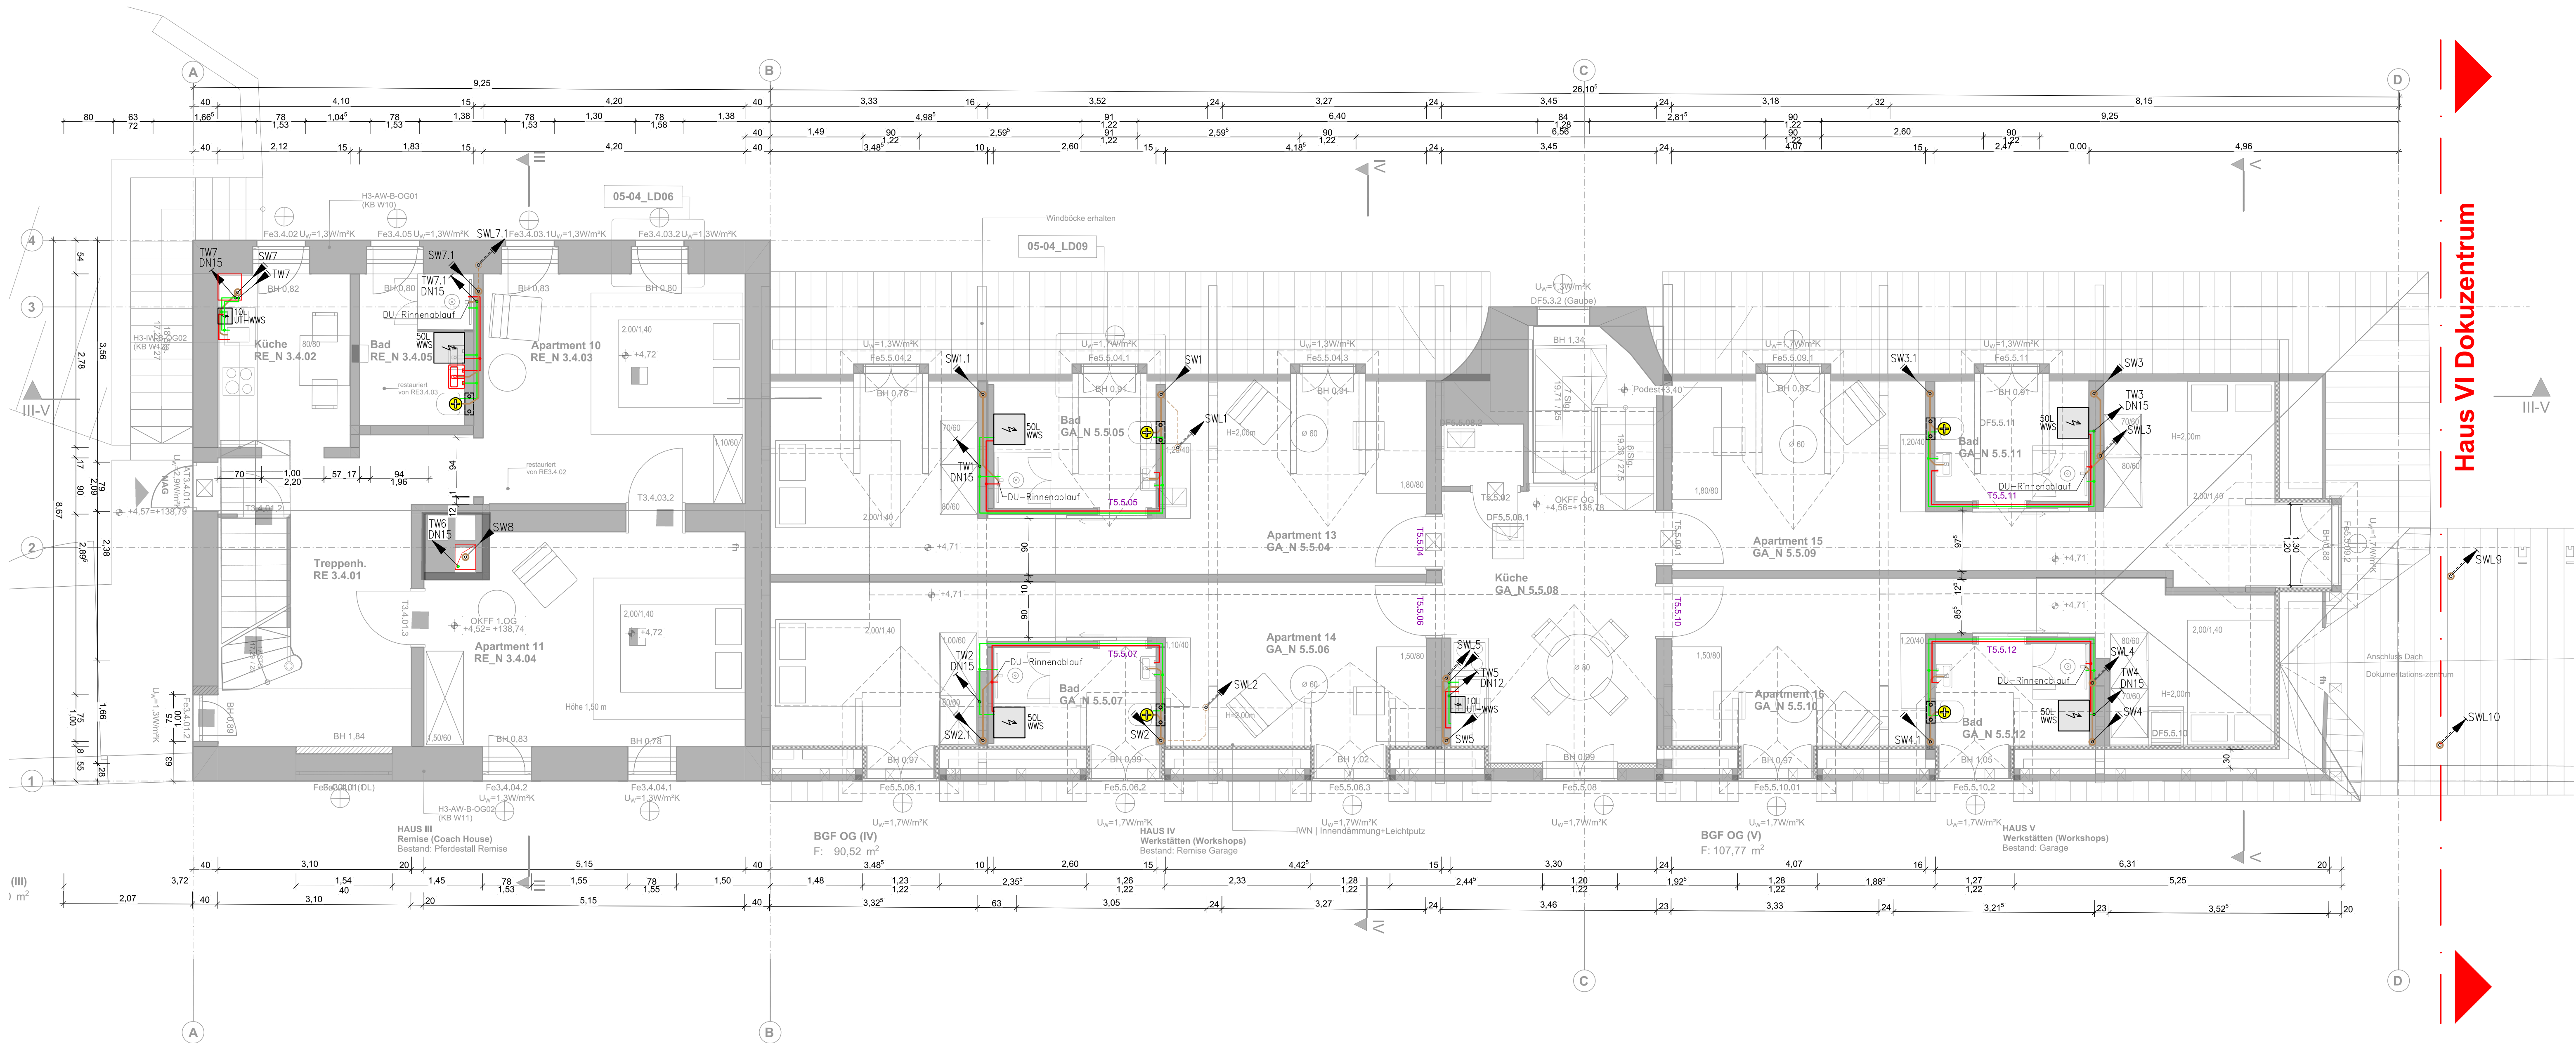

Flur/Treppe RE_N 3.4.01 F: 12,21 m² U: 20,827 m LRH: 2,720 m OKFF+4,57 B W D	Küche RE_N 3.4.02 F: 5,88 m² U: 9,800 m LRH: 2,720 m OKFF+4,57 B W D	Apartment 11 RE_N 3.4.04 F: 16,93 m² U: 17,489 m LRH: 2,720 m OKFF+4,57 B W D	Bad GA_N 5.5.07 F: 4,48 m² U: 9,127 m LRH: 2,380 m OKFF+4,56 B W D	Küche GA_N 5.5.08 F: 15,67 m² U: 18,769 m LRH: 2,380 m OKFF+4,56 B W D	Apartment 15 GA_N 5.5.09 F: 24,75 m² U: 31,953 m LRH: 2,380 m OKFF+4,56/+4,71 B W D
Apartment 10 RE_N 3.4.03 F: 15,81 m² U: 16,429 m LRH: 2,720 m OKFF+4,57 B W D	Bad RE_N 3.4.05 F: 4,22 m² U: 8,827 m LRH: 2,720 m OKFF+4,57 B W D	Apartment 16 GA_N 5.5.10 F: 21,50 m² U: 29,126 m LRH: 2,380 m OKFF+4,56/+4,71 B W D	Bad GA_N 5.5.11 F: 4,76 m² U: 8,793 m LRH: 2,380 m OKFF+4,56 B W D	Bad GA_N 5.5.12 F: 4,62 m² U: 9,274 m LRH: 2,380 m OKFF+4,56 B W D	
Apartment 13 GA_N 5.5.04 F: 25,59 m² U: 31,677 m LRH: 2,380 m OKFF+4,56/+4,71 B W D	Bad GA_N 5.5.05 F: 5,01 m² U: 9,051 m LRH: 2,380 m OKFF+4,56 B W D	Apartment 14 GA_N 5.5.06 F: 23,40 m² U: 31,671 m LRH: 2,380 m OKFF+4,56/+4,71 B W D			

LEGENDE SANITÄRTECHNIK:	
WTK	Trinkwasser, kalt (TWK)
WTW	Trinkwasser, warm (TWW)
SW	Schmutzwasser (SW)
GL	Schmutzwasser-Grundleitung
SWL	Schmutzwasser-Entlüftung
	Absperrramatur
	Rückflussverhinderer
	Filter
	Zähler
	Spülstation mit autom. Spülfunktion
	Warmwasserspeicher (WWS)
	Durchlauferhitzer (DLE)
UT	Unter-Tisch-Gerät
BA	Bodenablauf
Fb	Fußboden
LG	Liefer- und Leistungsgrenze


Fließrichtungen nach oben	
	durchgehend
	beginnend, nach oben verlaufend
	endend, von unten kommend
	in der Etage beginnend und endend
Fließrichtungen nach unten	
	durchgehend
	beginnend, nach unten verlaufend
	endend, von oben kommend
	in der Etage beginnend und endend

Der aktuelle Architektenplanstand ist zu beachten und gegebenenfalls sind diesbezügliche Änderungen im Rahmen der Montageplanung zu berücksichtigen!

Sämtliche Maße sind vom Unternehmer eigenverantwortlich auf der Baustelle zu prüfen. Bei Unstimmigkeiten ist unverzüglich die Bauleitung zu benachrichtigen.

Keine Montagezeichnung!

Architektenplanstand:
Eingang IKL 04.04.2025

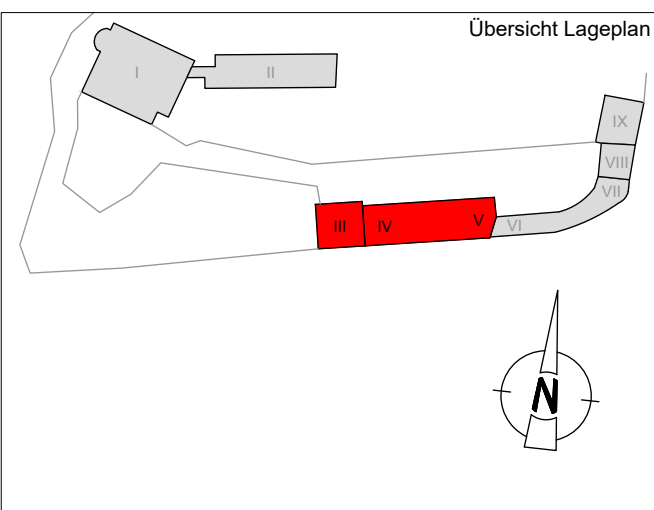

OKFF EG = +/- 0,00 = 139,10 DHHN92

Index	Datum	Änderungen	gez.
-------	-------	------------	------

Bauvorhaben:
Sanierung und Umnutzung 2.BAUABSCHNITT
Neue Saalecker Werkstätten Haus III - IX
Werkstatt / Dokumentationszentrum/ Torhaus

Bauherr: dieDAS Marzona Stiftung Am Burgberg 18 06628 Naumburg	Planung: arc architekturconcept GmbH arc architekturconcept GmbH Lauterbach Chem. Schmelze Anlagen BBA Spiegelstrasse 56 Tel: 03641/560550 info@arc-architektur.de 38820 Halberstadt Fax: 03641/560559 www.arc-architektur.de
--	--

Leistungsphase
Ausschreibungsplanung

Planinhalt:
Neue Saalecker Werkstätten
Haus III-V_Obergeschoss
Sanitärtechnik

IKL + Partner
Ingenieurgesellschaft mbH
Leipzig - Berlin



Kurt-Eisner-Straße 90
D-04275 Leipzig
Telefon (0341) 3 05 388 - 0
Telefax (0341) 3 05 388 - 39

Projekt-Nr.:	21-883	Plan-Nr.:	III-V_HLS_RFT_OGO3_SAN_	Index
Gezeichnet	Win.	Gegprüft	Sch.	Maßstab
Datum	30.07.2025	Datum	30.07.2025	Blattgröße
				1:50
				1189x594

T: 21-883-Saalecker-Werkstätten-Zeichnungen\plan_5_Ausschreibungsplanung\Grundriss_Haus III-V_HLS_RFT_OGO3_SAN_4