


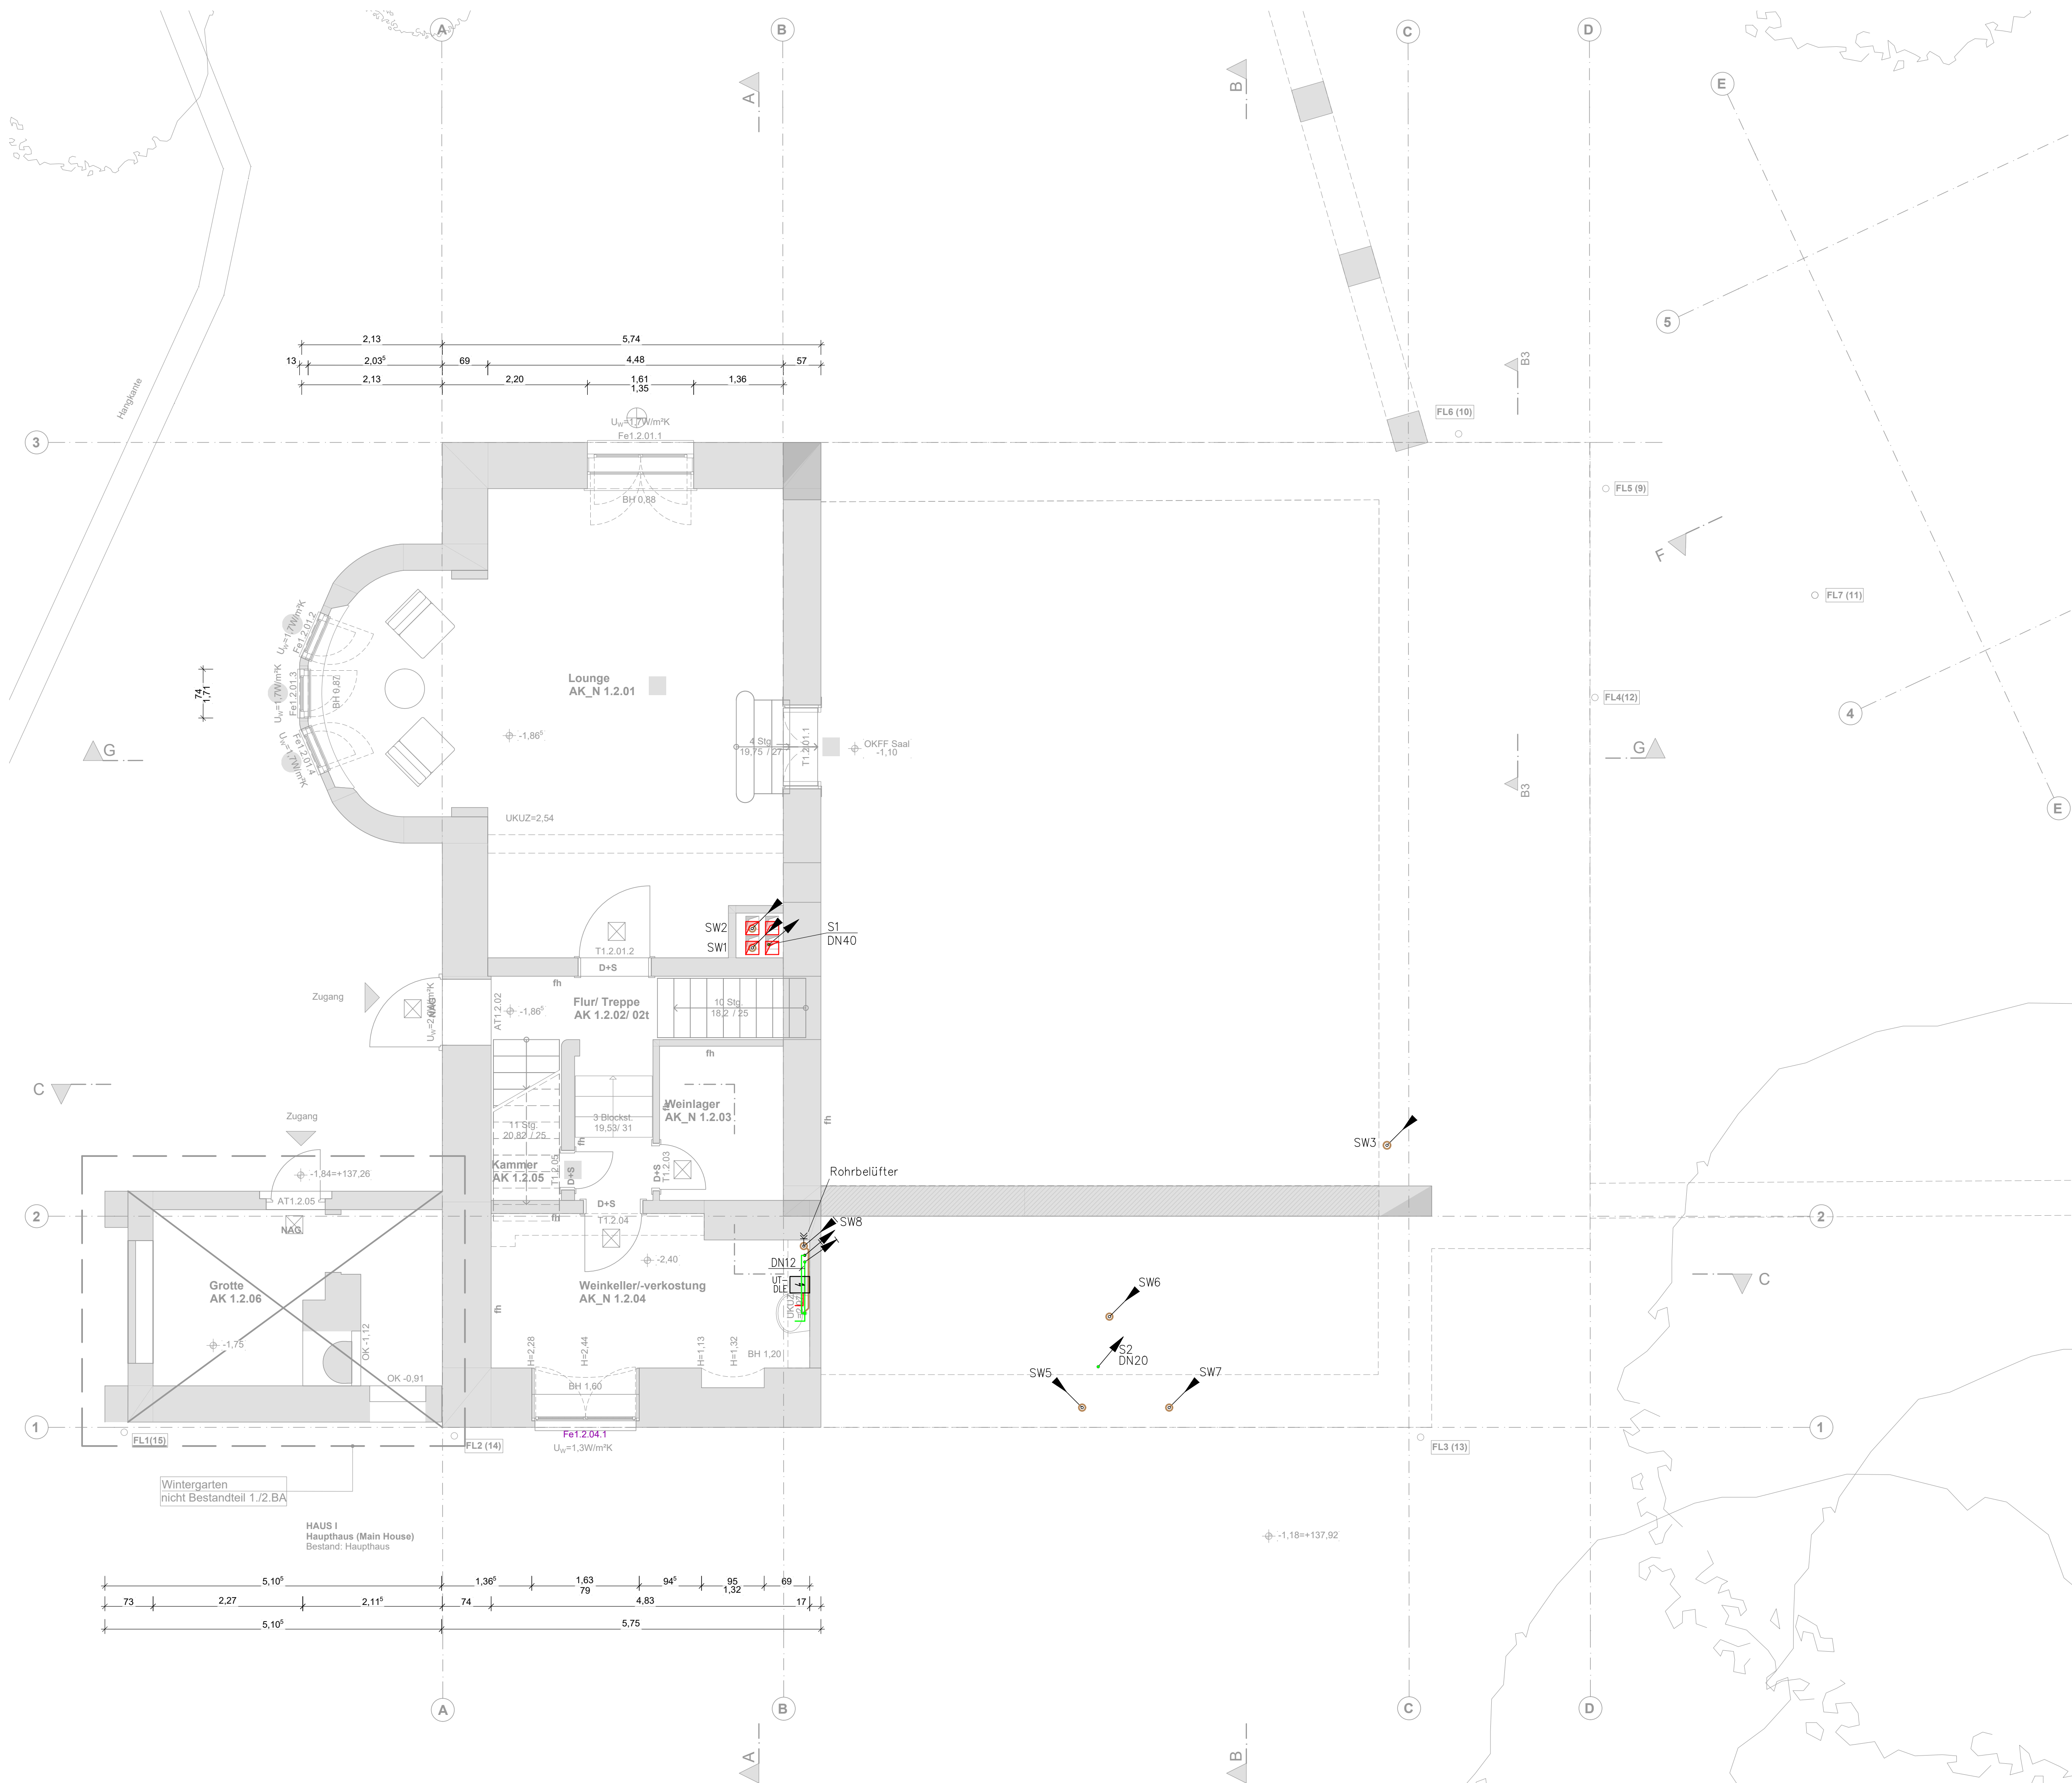


LEGENDE SANITÄRTECHNIK:	
WTK	Trinkwasser, kalt (TWK)
WTW	Trinkwasser, warm (TWW)
SW	Schmutzwasser (SW)
GL	Schmutzwasser-Grundleitung
SWL	Schmutzwasser-Entlüftung
	Absperrarmatur
	Rückflussverhinderer
	Filter
	Zähler
	Spülstation mit autom. Spülfunktion
	Warmwasserspeicher (WWS)
	Durchlauferhitzer (DLE)
UT	Unter-Tisch-Gerät
BA	Bodenablauf
Fb	Fußboden
LG	Liefer-und Leistungsgrenze

Fließrichtungen nach oben	
	durchgehend
	beginnend, nach oben verlaufend
	endend, von unten kommend
	in der Etage beginnend und endend
Fließrichtungen nach unten	
	durchgehend
	beginnend, nach unten verlaufend
	endend, von oben kommend
	in der Etage beginnend und endend

Der aktuelle Architektenplanstand ist zu beachten und gegebenenfalls sind diesbezügliche Änderungen im Rahmen der Montageplanung zu berücksichtigen!

Sämtliche Maße sind vom Unternehmer eigenverantwortlich auf der Baustelle zu prüfen. Bei Unstimmigkeiten ist unverzüglich die Bauleitung zu benachrichtigen.

Keine Montagezeichnung!

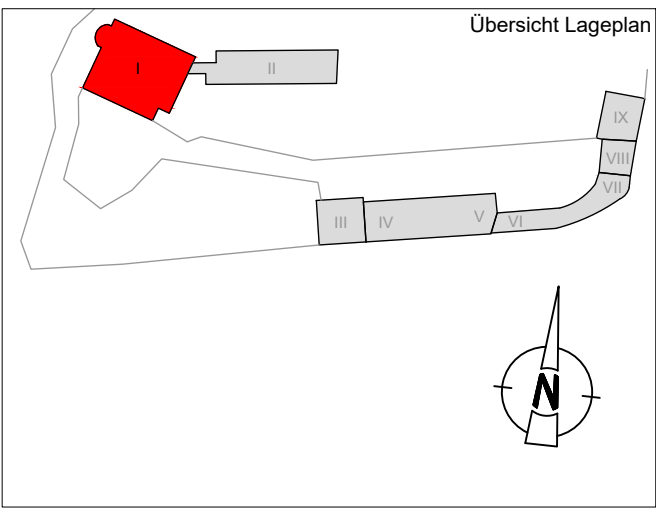

Architektenplanstand
Eingang IKL 11.06.2025

OKFF EG = +/- 0,00 = 139,10 DHHN92

Index	Datum	Änderungen	gez.
-------	-------	------------	------

Bauvorhaben:
Sanierung und Umnutzung 1.Bauabschnitt
Neue Saalecker Werkstätten Haus I+II
Wohngebäude für die DAS-Design Akademie mit Seminarbereich

Bauherr: dieDAS Marzona Stiftung Am Burgberg 18 06628 Naumburg	Planung: arc architekturkonzept GmbH arc architekturkonzept GmbH Ludwigshafen 06828 Naumburg Tel: 03941 566050 Fax: 03941 566099 info-hbs@arc-architektur.de www.arc-architektur.de
---	---

Ausschreibungsplanung

Planinhalt:
Neue Saalecker Werkstätten
Haus I – II
Sanitärtechnik
Haus I_Zwischengeschoß KG-EG

IKL + Partner
Ingenieurgesellschaft mbH
Leipzig – Berlin

Kurt-Eisner-Straße 90
D-04275 Leipzig
Telefon (0341) 3 05 388 – 0
Telefax (0341) 3 05 388 – 39

Projekt-Nr.: 21-883	Plan-Nr.: I_HLS_RFT_ZG02_SAN_	Index
Gezeichnet: Win.	Gepflicht: Schm.	Maßstab: 1:50
Datum: 30.07.2025	Datum: 30.07.2025	Blattgröße: 841x700

Lounge AK_N 1.2.01 1804/1924 F: 39,24 m² U: 27,31 m LRH: 2,77 m OKFF: -1,86° B W D	Flur/ Treppe AK 1.2.02/ 02t 1804/1924 F: 8,36 m² U: 18,43 m LRH: 2,77 m OKFF: -1,86° B W D	Weinlager AK_N 1.2.03 1804/1924 F: 4,39 m² U: 8,42 m LRH: 2,53 m OKFF: -2,40° B W D
Weinkeller-verkostung AK_N 1.2.04 1804/1924 F: 11,33 m² U: 15,14 m LRH: 2,53 m OKFF: -2,40° B W D	Kammer AK 1.2.05 1804/1924 F: 1,27 m² U: 4,89 m LRH: 2,53 m OKFF: -2,40° B W D	Grotte AK 1.2.06 1804/1924 F: 11,71 m² U: 14,11 m LRH: 2,06 m OKFF: -1,75° B W D