


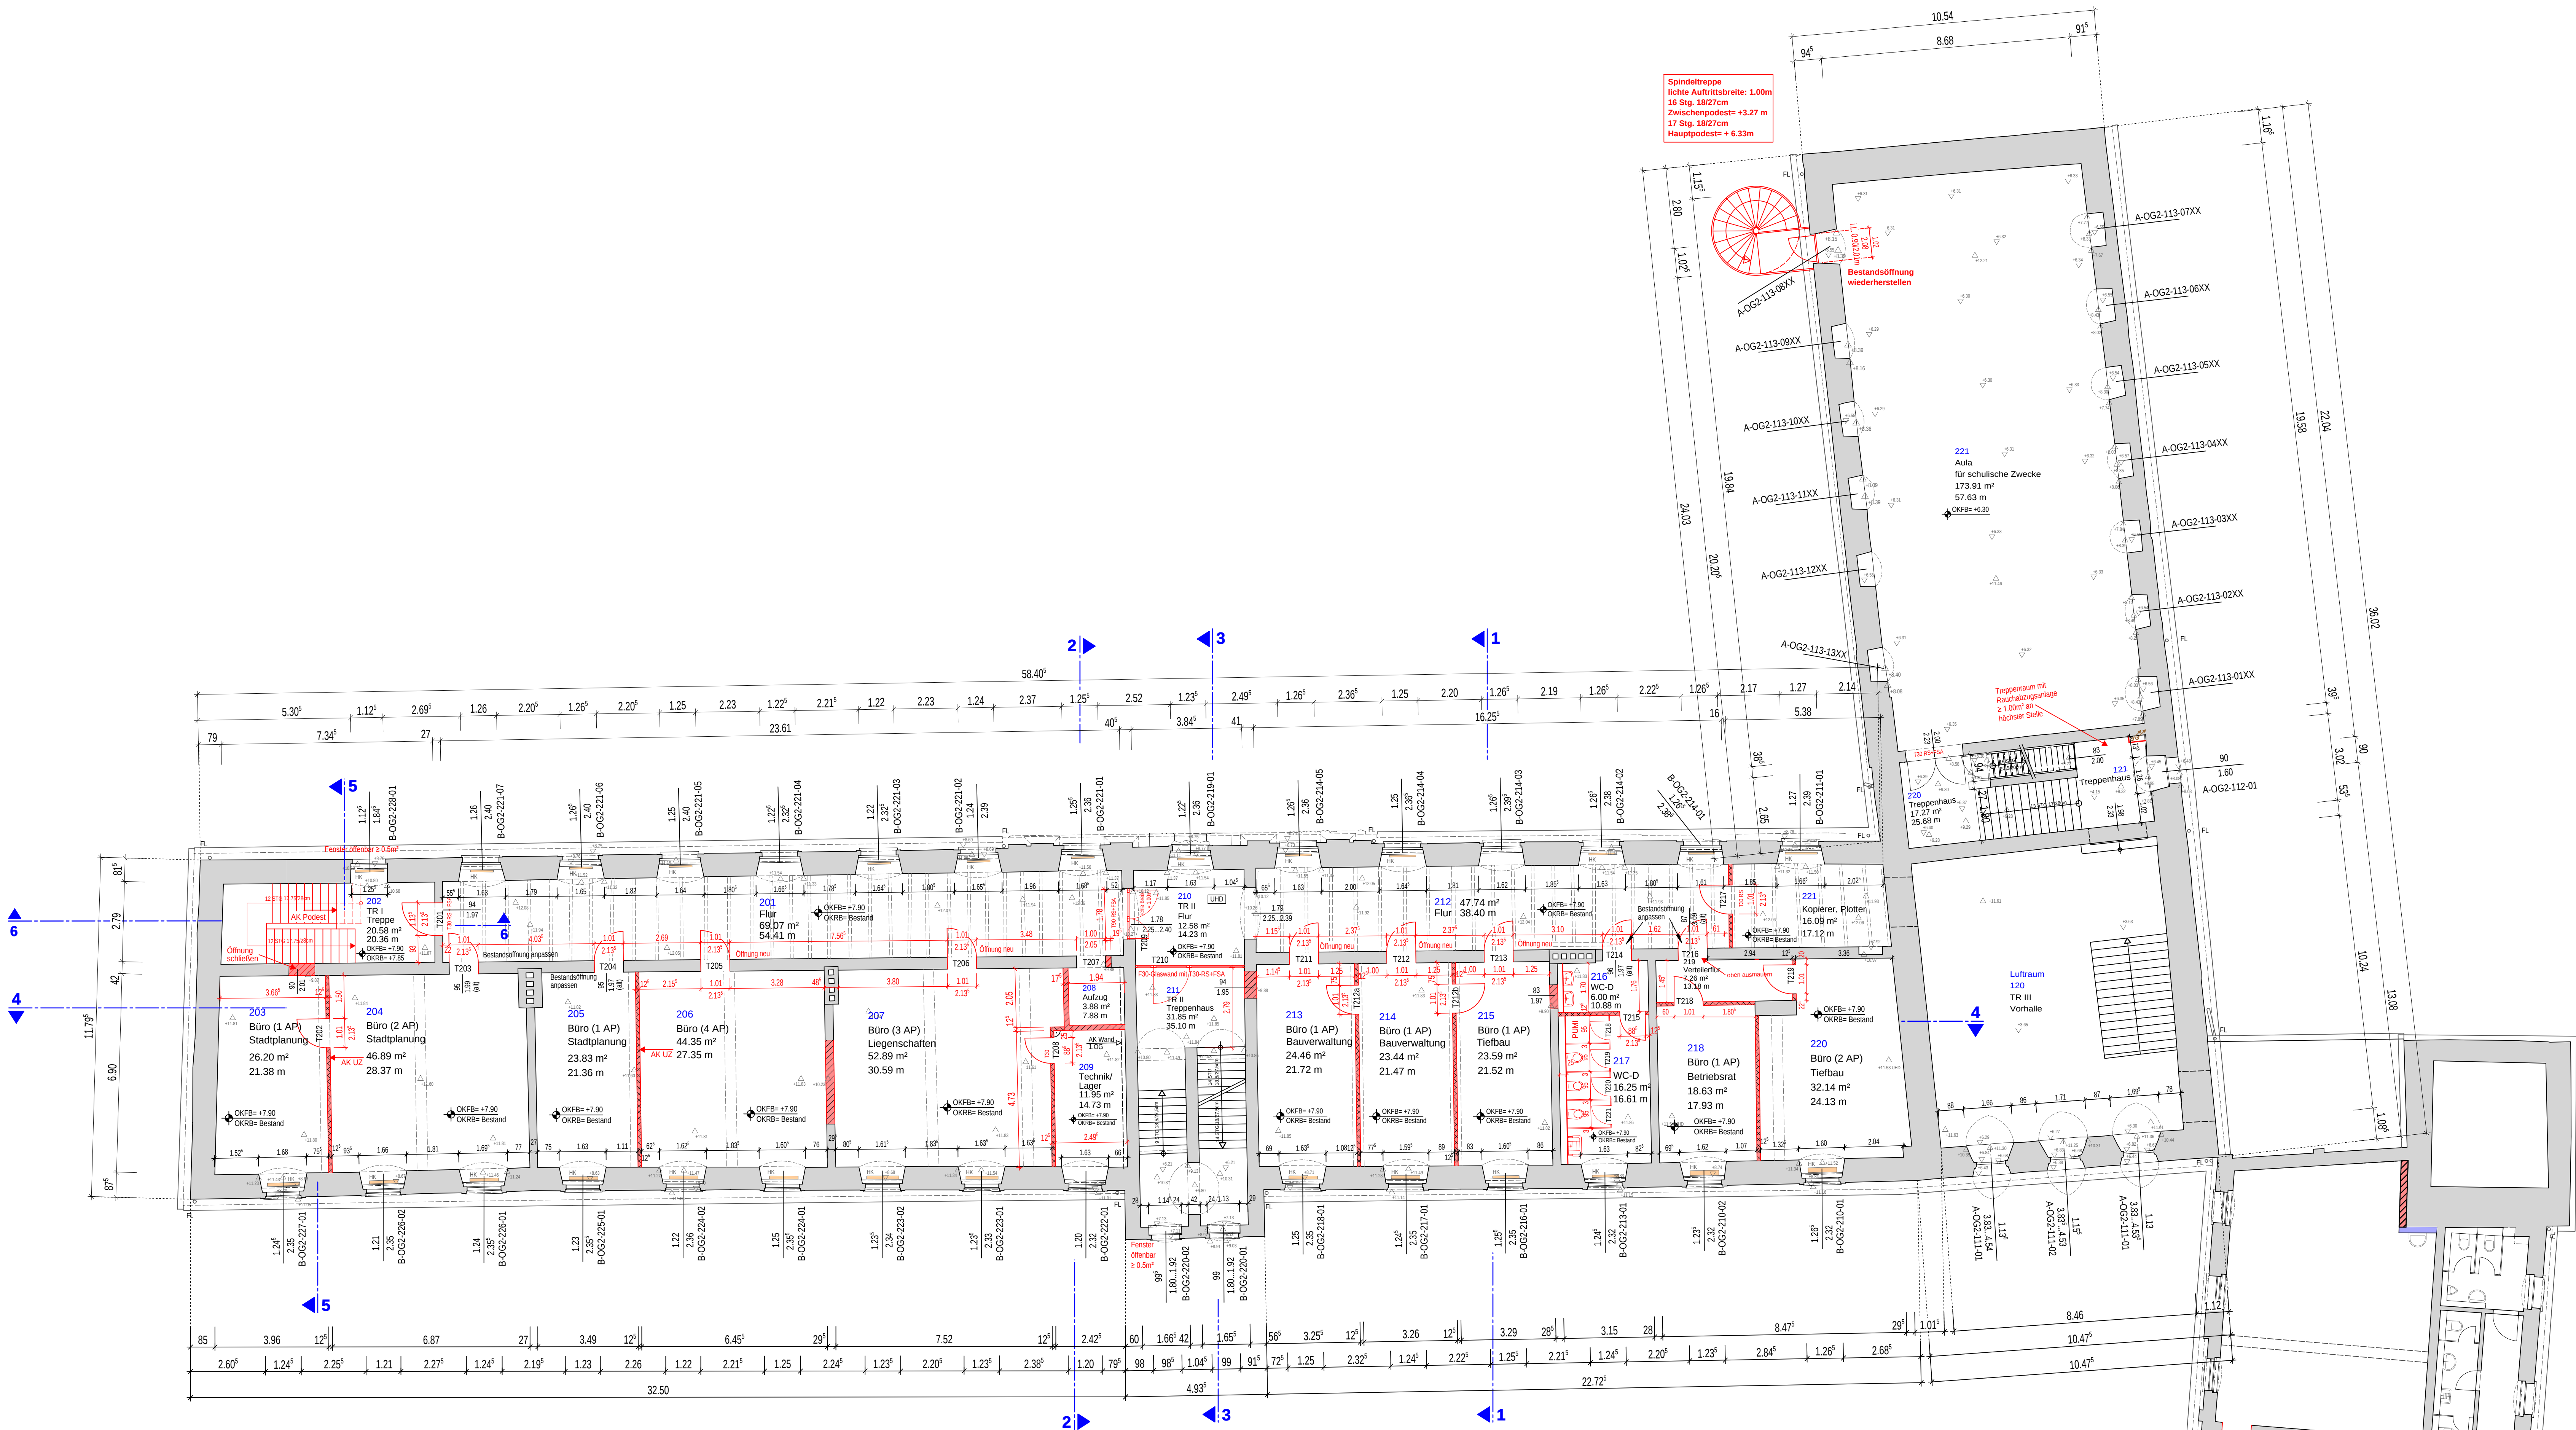

LEGENDE

	Gebäude - Bestand	±0.00	OKFB ± 0.00
	Stahlbeton - neu	+0.13	Höhe über ±0.00 (Bestandshöhen)
	Mauerwerk - neu	+3.37	
	Trockenbau - neu	1.19	Fenster - Bestand (Größe und Nummerierung)
	Neubau	1.34 - 1.40	B-EG-036-03
	Abbruch	93	Türöffnung - Bestand (alle Türen nach Abbruch der Zargen vor Ort aufmessen!)
	BD - Bodendurchbruch	1.97	
	DD - Deckendurchbruch		Umklappung
	WD - Wanddurchbruch		Gewölbedecke
	WS - Wandschlitz		
AK	Aussenkante	i.L.	im Lichten - lichte Höhe
VK	Vorderkante	BE	Bodeneinlauf
OK	Oberkante	GOK	Geländeoberkante
UK	Unterkante	FL	Falleitung
OKFB	Oberkante Fertigflusboden	fh	feuerhemmend
OKRB	Oberkante Rohflusboden	NA	Notausgang
AD	abgehängte Decke	RS	Rauchschutztür
RD	Rohdecke	FSA	Feststellanlage
UK AD	Unterkante abgeh. Decke		
UK RD	Unterkante Rohdecke		
RB	Ringbalken		
ÜZ	Überzug		
UZ	Unterzug		
BD	Bodendurchbruch		
DD	Deckendurchbruch		
WD	Wanddurchbruch		
WS	Wandschlitz		
STB	Stahlbeton		

Alle Maßangaben sind vor Ort zu prüfen!
Bei Unstimmigkeiten ist sofort die Bauleitung zu informieren!

0	Änderung Türelemente gemäß Ausführung T212a und T212b	09.04.21	Hein
f	Änderung Raumteilung/ zusätzliches Büro 218/ Verteilerflur 219 und Änderung Raumnummer Kopiererraum R221	22.02.21	Hein
e	FSA bei T201, T210, Ergänzung Türen T212a, T212b Raum 214, Änderung Anzahl Arbeitsplätze	18.11.20	Krüger
d	Heizkörper ergänzt	29.06.20	Krüger
c	Türnummerierung ergänzt	24.06.20	Krüger
b	Änderung Treppe (202), Türöffnungen (201, 212), Änderung Raum 217, Raum 218 Schornstein bleibt erhalten, Wand Raum 203, 204 geändert, Anforderungen Brandschutz übernehmen	02.04.20	Krüger
a	Änderung Raumnummern und Raumbezeichnungen, Änderung Raum 215 (Küche entfernt)	18.11.19	Krüger
Index	Änderung	Datum	Name

ZERBST/ANHALT - FRAUENKLOSTER A-OG2-01g



AUSFÜHRUNGSPLANUNG

Objekt:	Unterschrift Architekt:	
Frauenkloster Zerbst		
Breite 86		
39261 Zerbst/Anhalt		
Bauherr:	Genehmigung Bauherr:	
Stadt Zerbst		
Schloßfreiheit 12		
39261 Zerbst/Anhalt		
Planinhalt:	Bearb.	
Grundriss 2.Obergeschoss	Gez.	Krüger
KLAUSURGEBAUDE UND KLOSTERKIRCHE	Datum	26.09.2019
	Maßstab	1:100
	Blattgröße	594/1189

Büro für Architektur & Tragwerksplanung Tilo Feldmann Käuperstraße 12d 39261 Zerbst/Anhalt ing-feldmann@t-online.de	Tel.: 03923/ 2250 Fax: 03923/ 777 95 www.ing-feldmann.de	Dateiname: 1230-ASA-OG2-01g.dwg / pdf Plan-Nr.: 1230-A5A-OG2-01g
---	--	---