
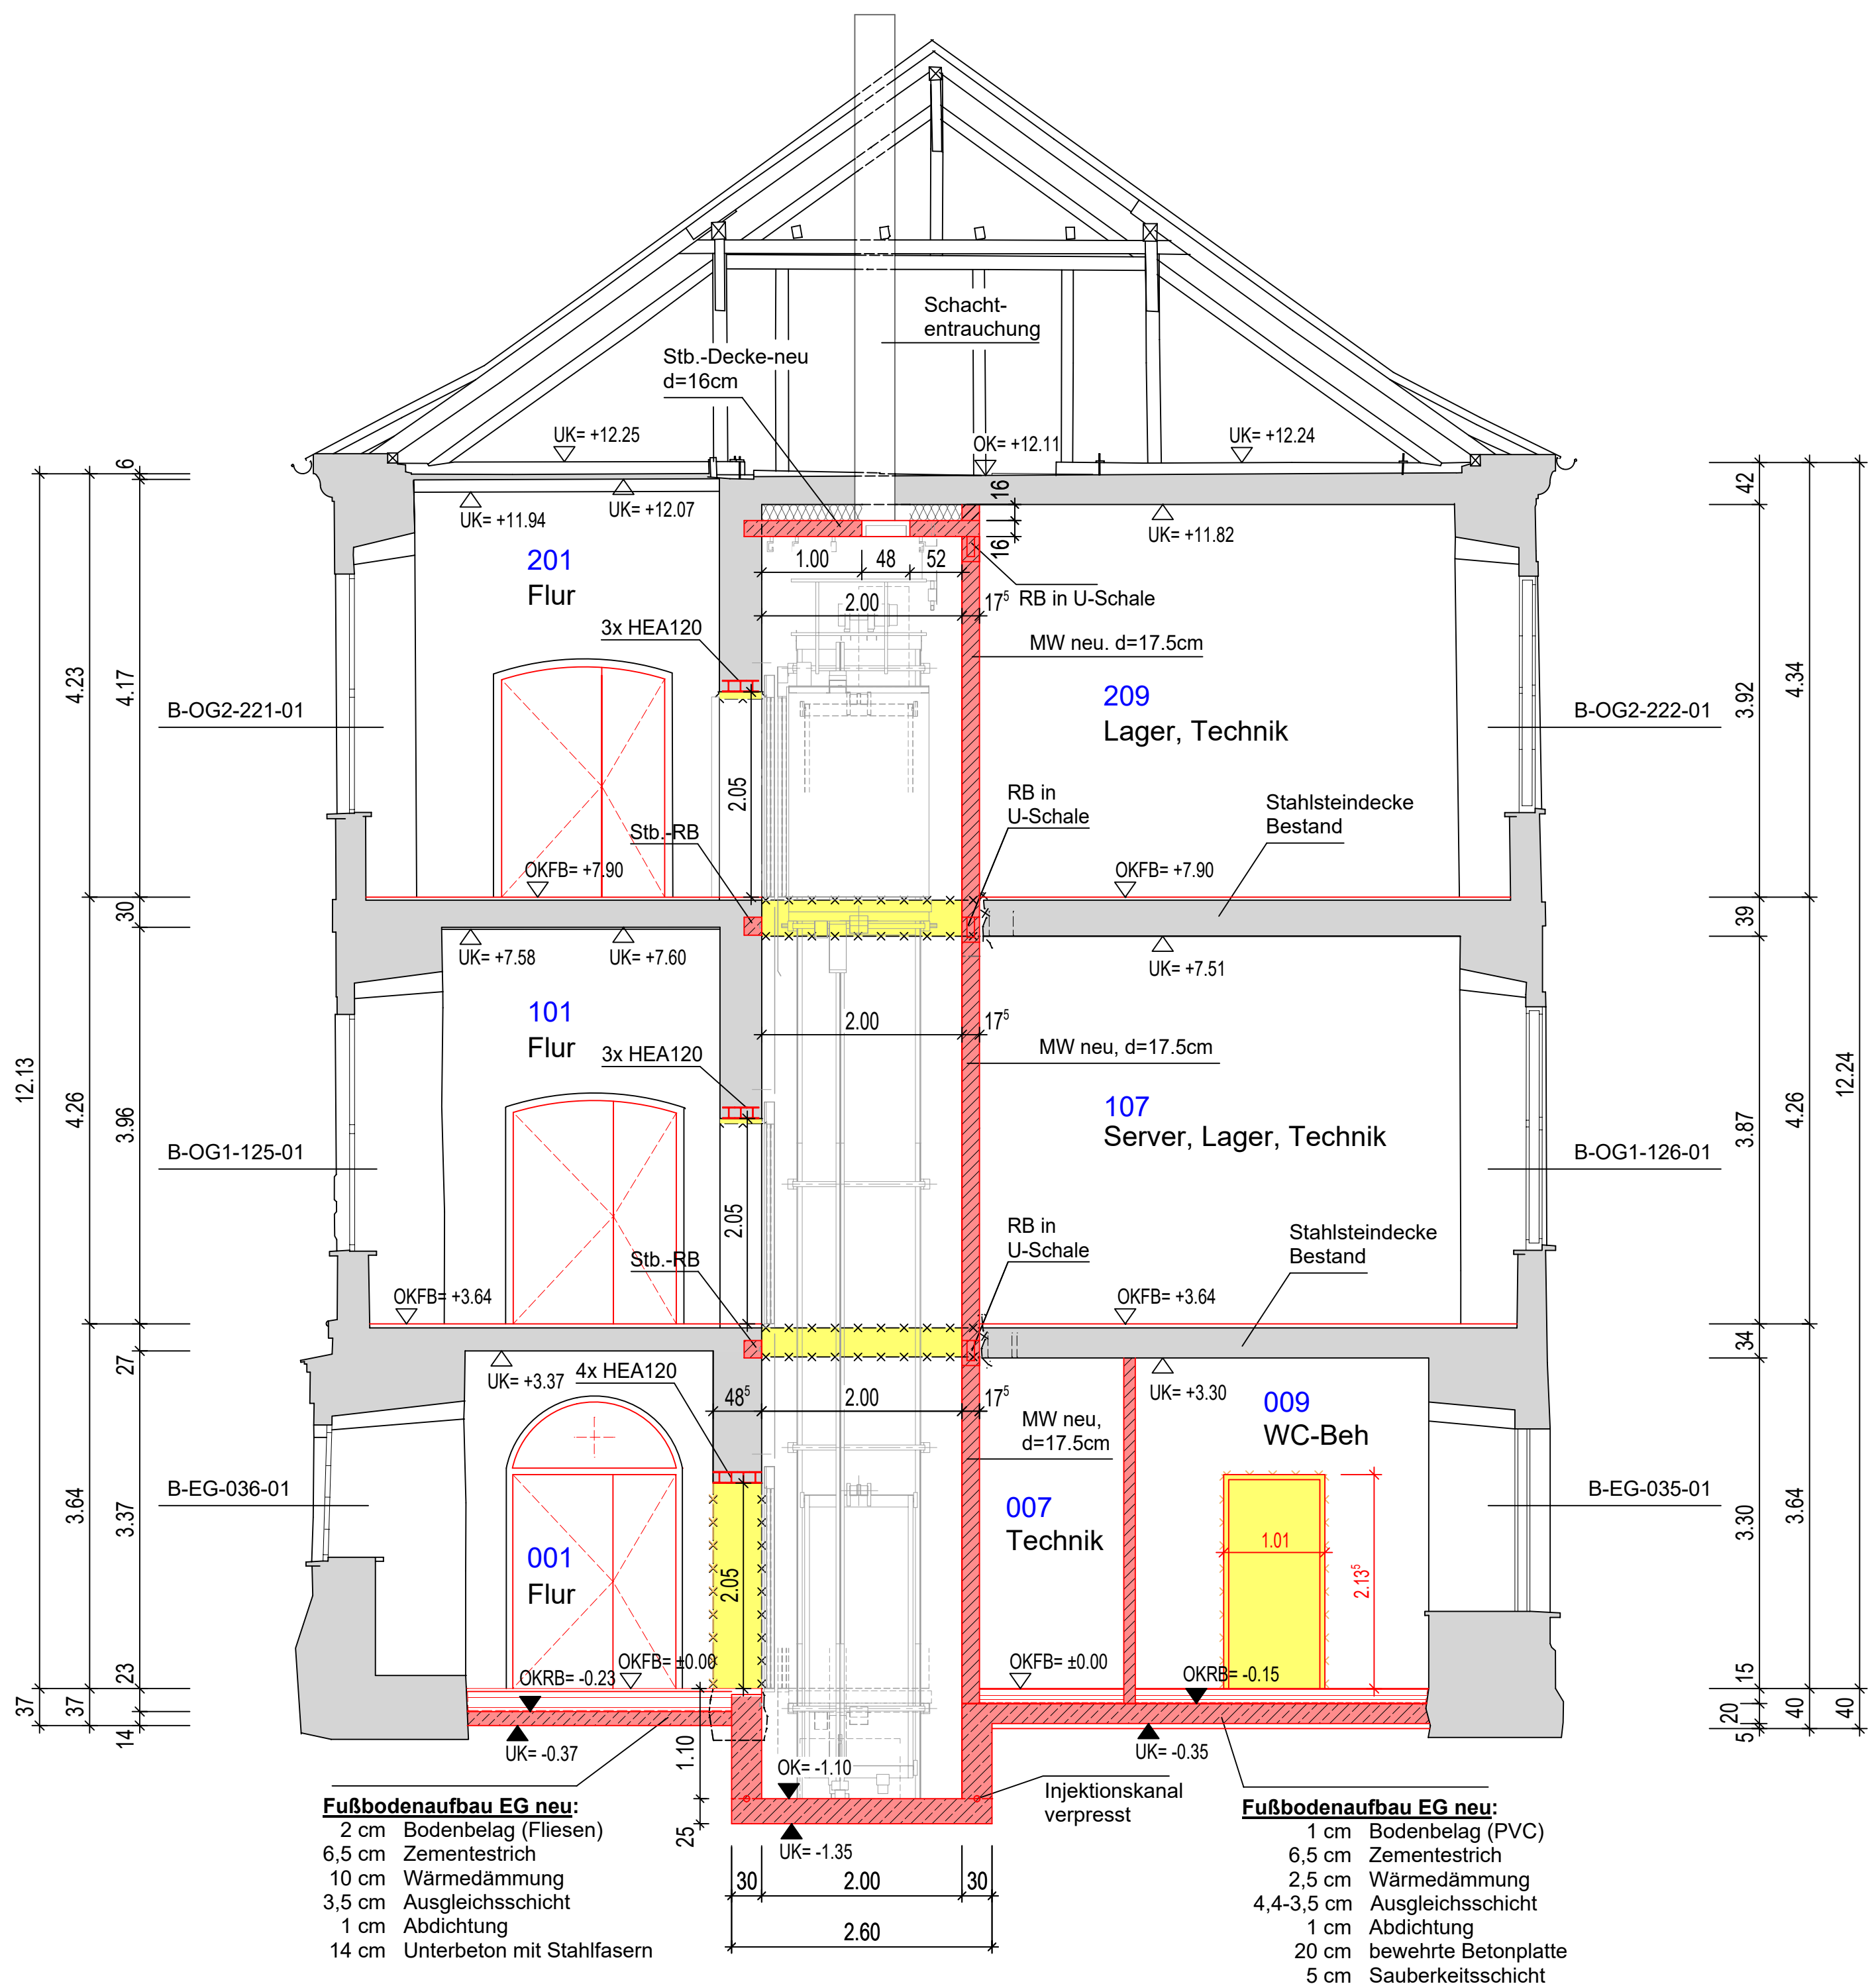


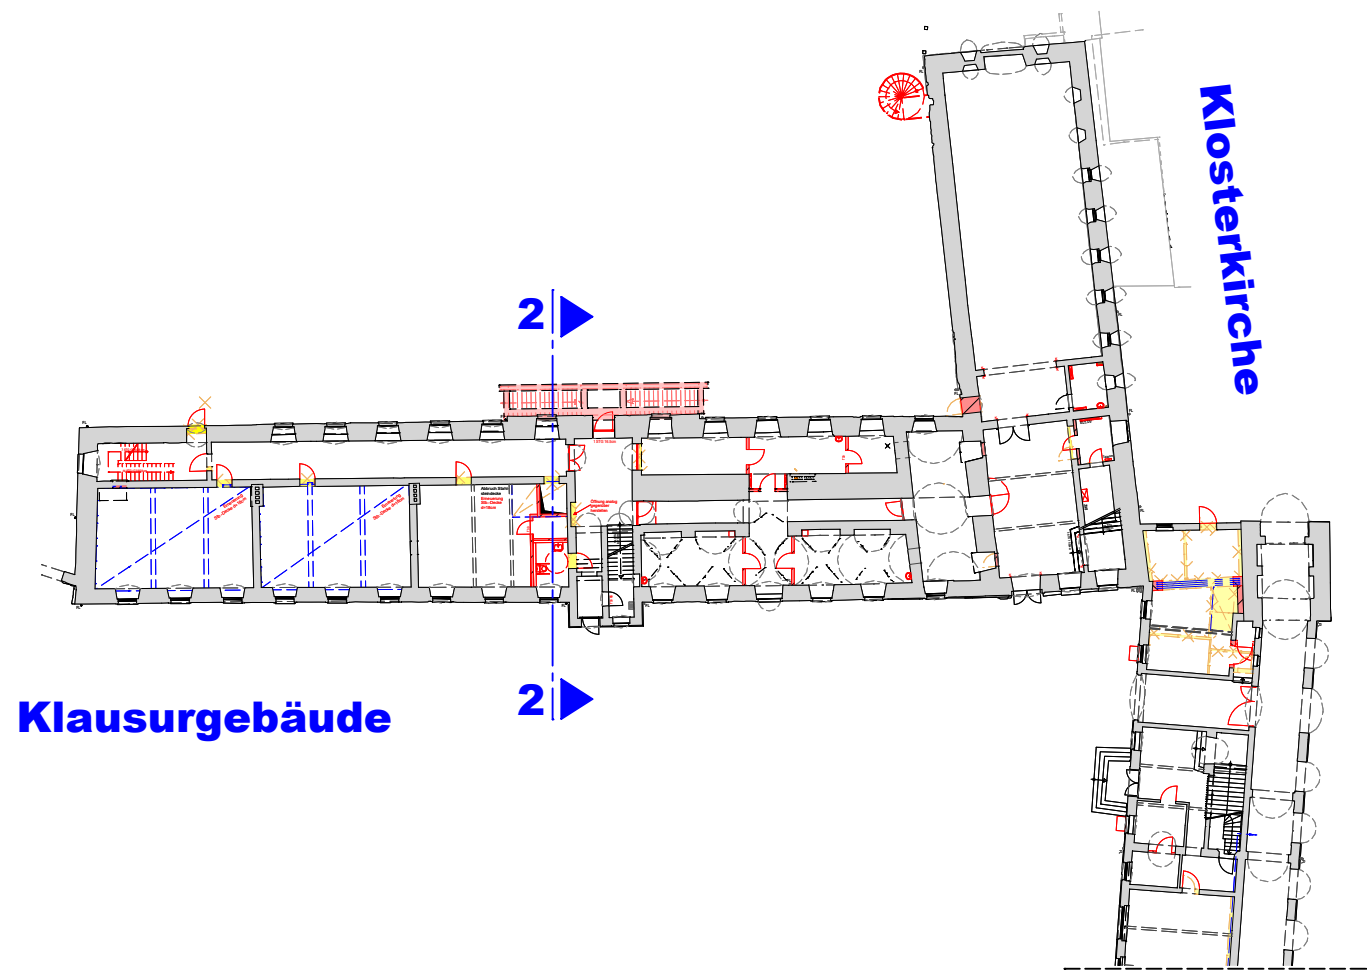

LEGENDE

	Gebäude - Bestand		
	Stahlbeton - neu	±0.00	OKFB ± 0.00
	Unterbeton mit Stahlfasern - neu	+0.13	Höhe über ±0.00 (Bestandshöhen)
	Mauerwerk - neu	+3.37	
	Trockenbau - neu	1.19 ⁵	Fenster - Bestand
	Neubau	1.34 ² ...1.46 ⁵	(Größe und Nummerierung)
	Abbruch	B-EG-036-03	
	Abbruch	93	Türöffnung - Bestand
	Abbruch	1.97	(alle Türen nach Abbruch der Zargen vor Ort aufmessen!)
	BD - Bodendurchbruch		Umklappung
	DD - Deckendurchbruch		
	WD - Wanddurchbruch		Gewölbedecke
	WS - Wandschlitz		
AK	Aussenkante	i.L.	im Lichten - lichte Höhe
VK	Vorderkante	BE	Bodeneinlauf
OK	Oberkante	GOK	Geländeoberkante
UK	Unterkante	FL	Falleitung
OKFB	Oberkante Fertigfußboden	fh	feuerhemmend
OKRB	Oberkante Rohfußboden	NA	Notausgang
AD	abgehängte Decke	RS	Rauchschtür
RD	Rohdecke	FSA	Feststellanlage
UK AD	Unterkante abgeh. Decke		
UK RD	Unterkante Rohdecke		
RB	Ringbalken		
ÜZ	Überzug		
UZ	Unterzug		
BD	Bodendurchbruch		
DD	Deckendurchbruch		
WD	Wanddurchbruch		
WS	Wandschlitz		
STB	Stahlbeton		

Alle Maßangaben sind vor Ort zu prüfen!
Bei Unstimmigkeiten ist sofort die Bauleitung zu informieren!

d	Änderung Fußbodenaufbau	22.12.20	Krüger
c	Türhöhe Aufzug geändert, Raum 009 Türhöhe geändert	02.04.20	Krüger
b	Änderung Raumnummern	18.11.19	Krüger
a	Ergänzung Gebäudeteile, Schnitt Aufzug jetzt auf separaten Detailplan (1230-A5A-AUFZ-01)	08.10.19	Krüger
Index	Änderung	Datum	Name

ZERBST/ANHALT - FRAUENKLOSTER A-SN-02d



AUSFÜHRUNGSPLANUNG

Objekt:	Unterschrift Architekt:		
Frauenkloster Zerbst			
Breite 86			
39261 Zerbst/Anhalt			
Bauherr:	Genehmigung Bauherr:		
Stadt Zerbst			
Schloßfreiheit 12			
39261 Zerbst/Anhalt			
Planinhalt:	Bearb.	Gez.	Krüger
Schnitt 2-2	Datum	26.09.2019	
KLAUSURGEBÄUDE	Maßstab	1:50	
	Blattgröße	594/650	
Büro für Architektur & Tragwerksplanung Tilo Feldmann	Dateiname: 1230-A5A-SN-02d.dwg / pdf		
Käuperstraße 12d 39261 Zerbst/Anhalt ing-feldmann@t-online.de	Tel.: 03923/ 2250 Fax: 03923/ 777 95 www.ing-feldmann.de		
	Plan - Nr.: 1230-A5A-SN-02d		