


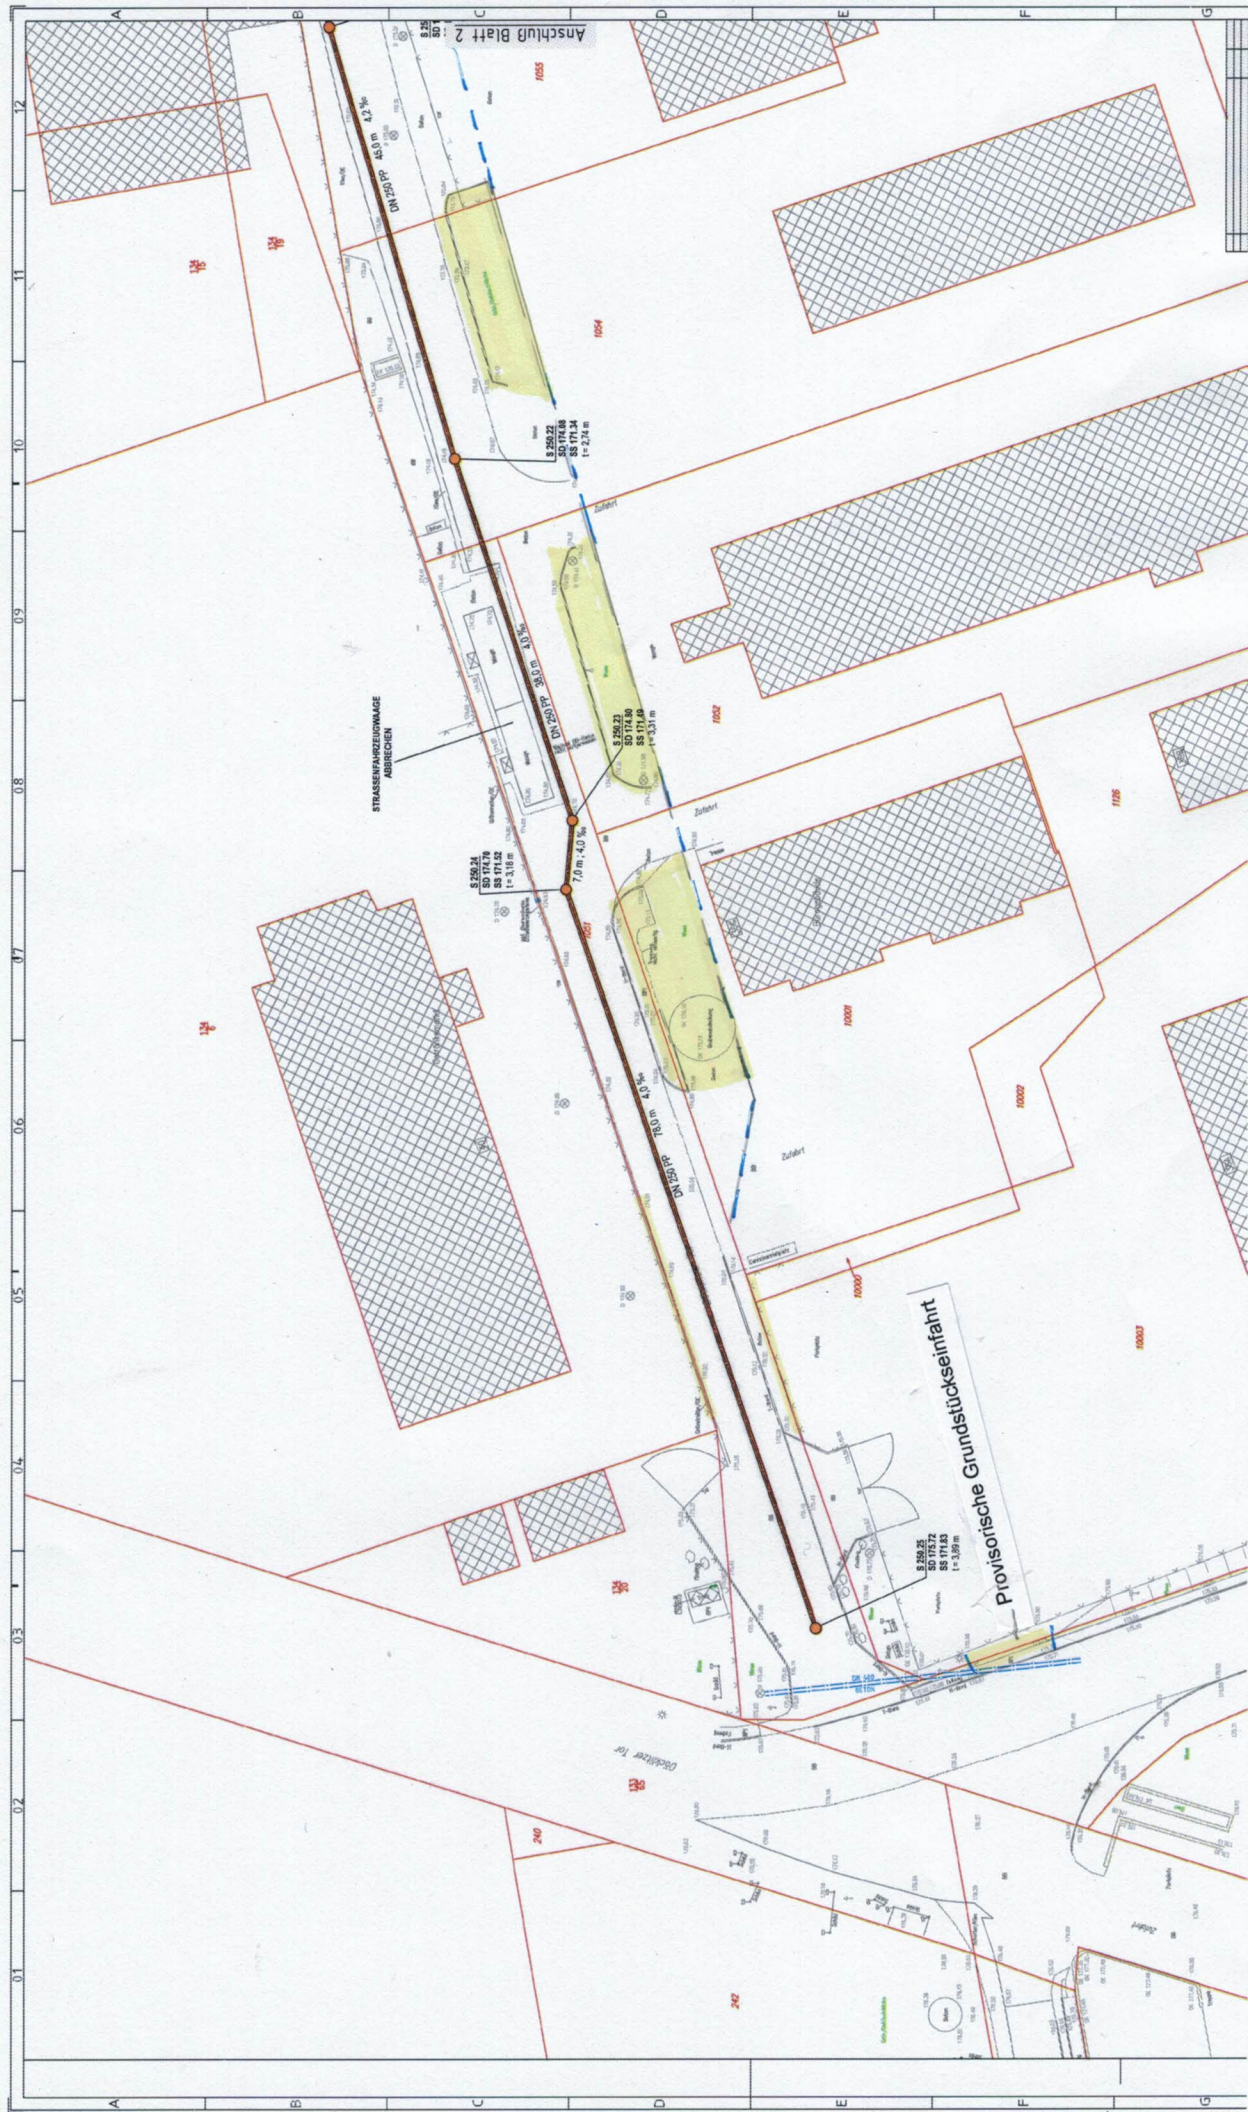

ÜBERSICHT – BAUSTELLENUMFAHRUNG