



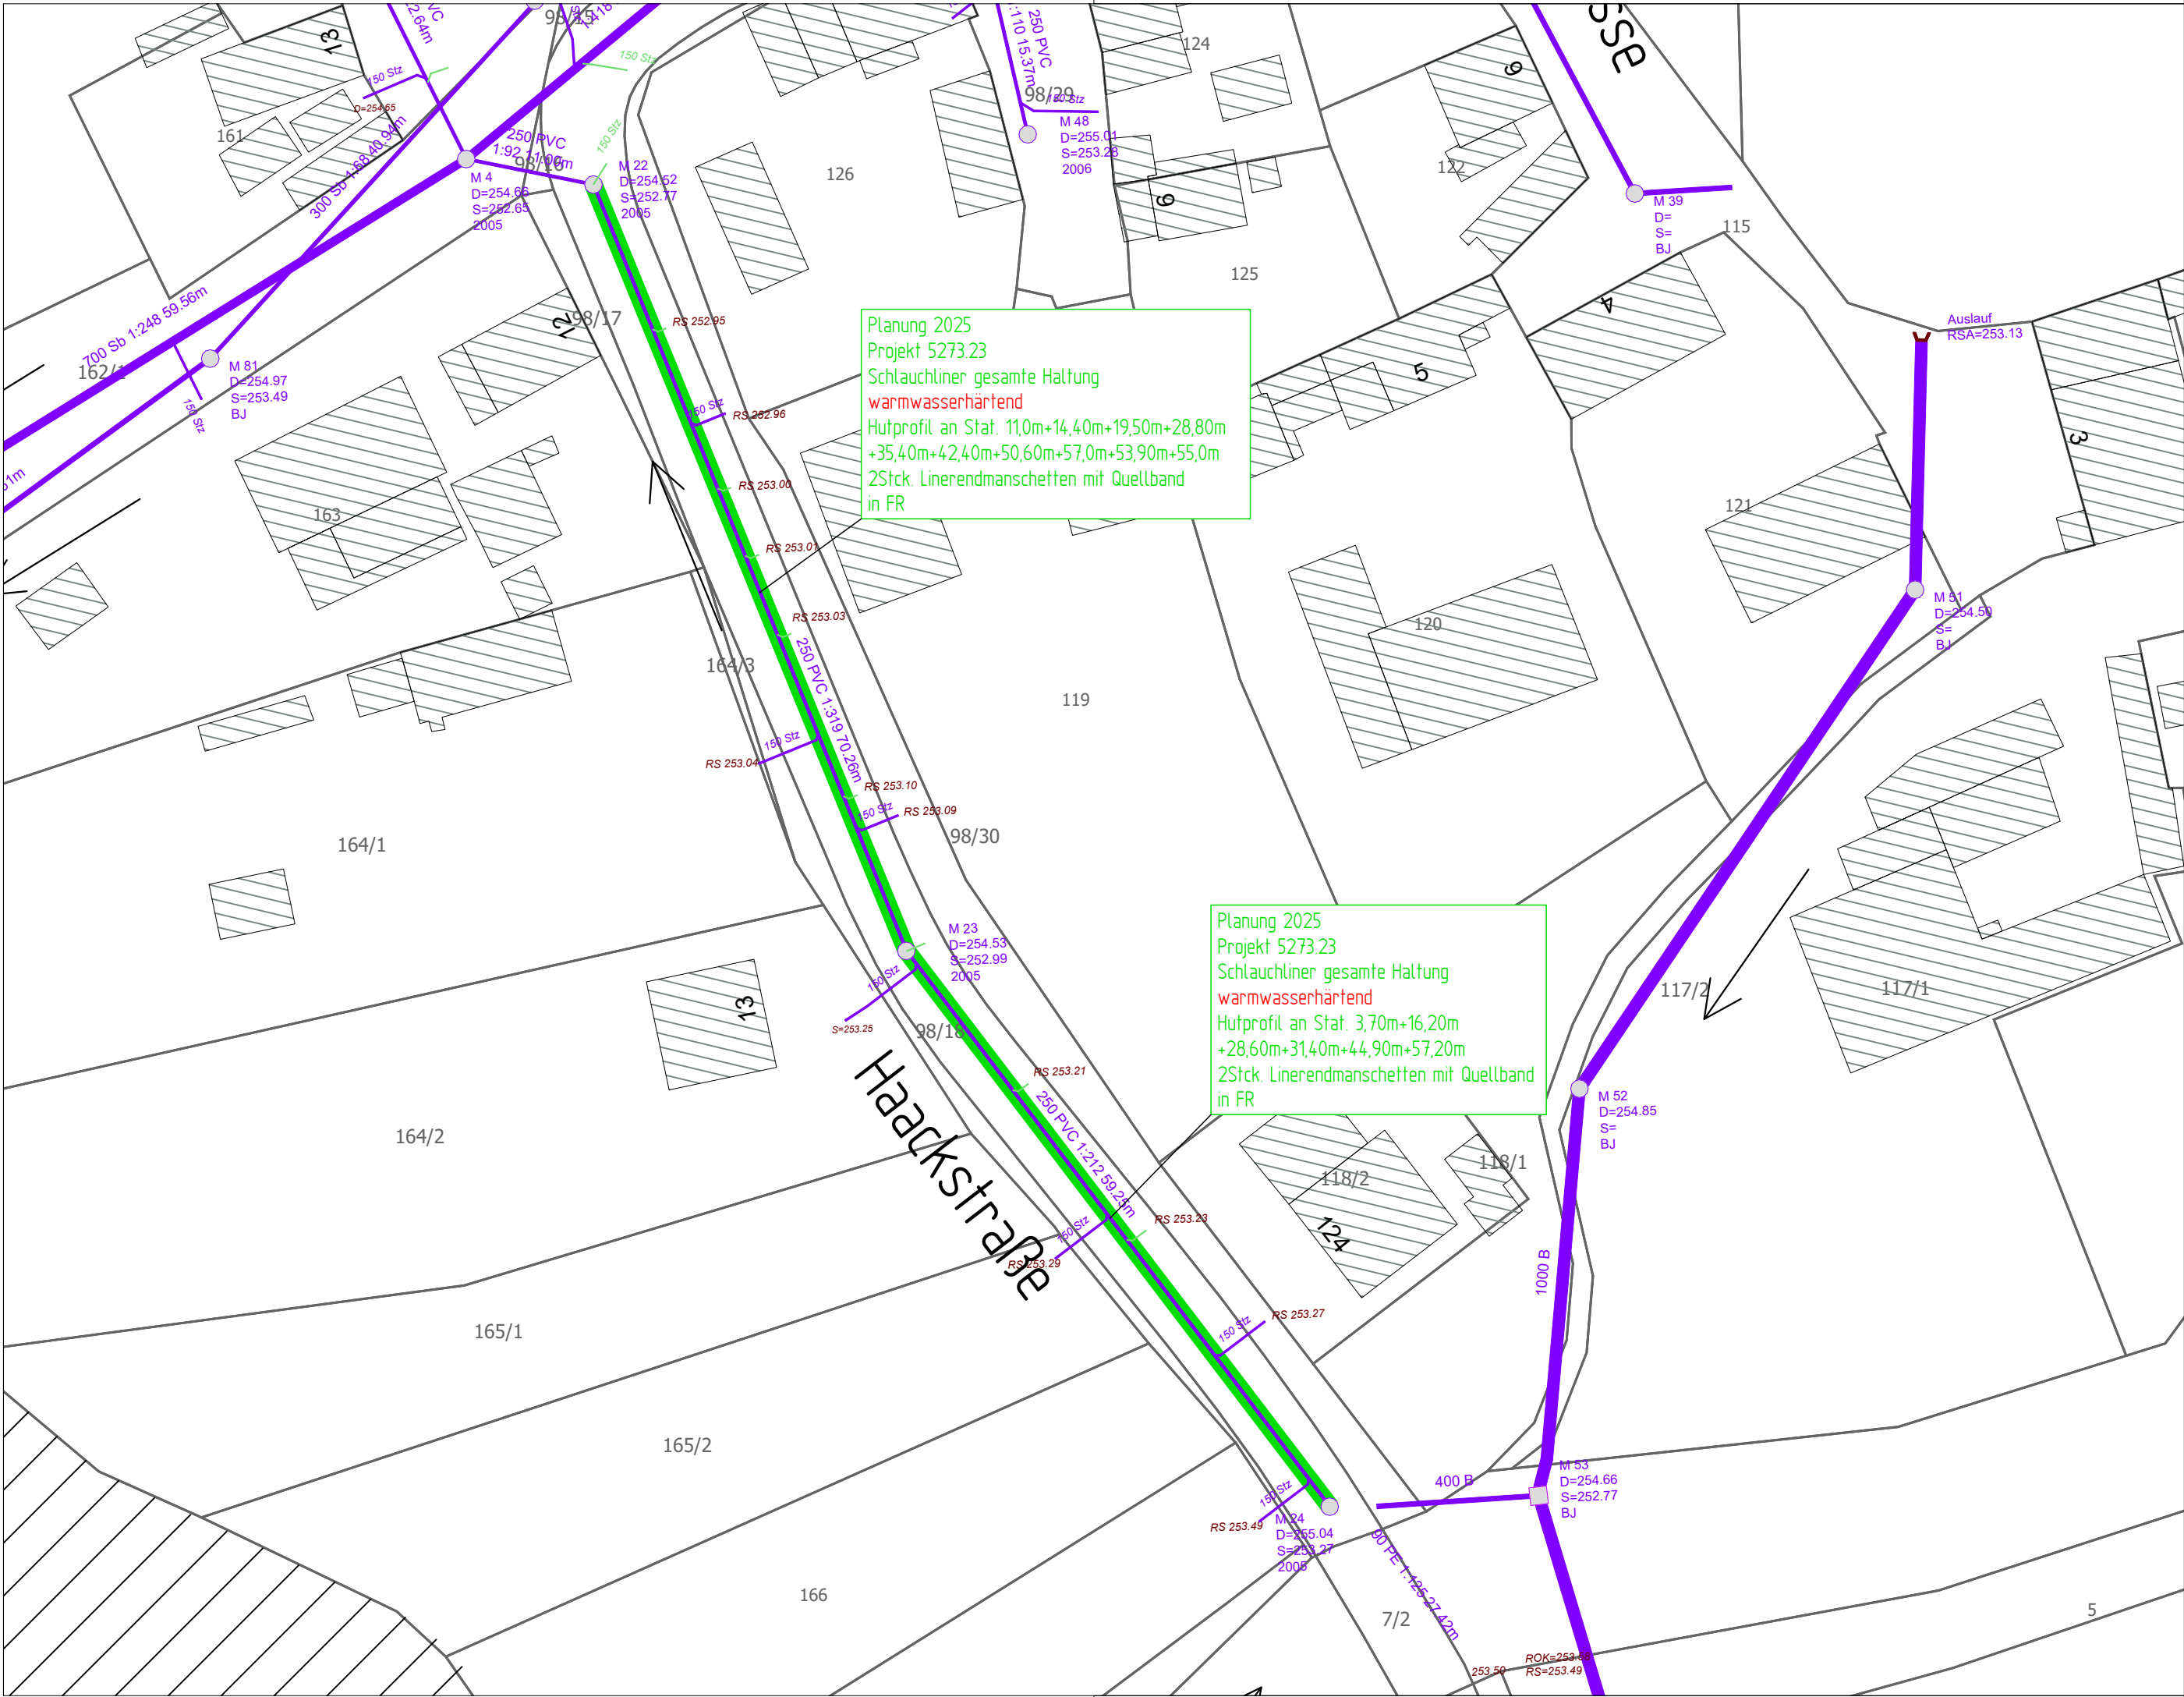

Legende

- 250 PVC 1:212 59,25m Mischwasserkanal Bestand
- Fließrichtung
- M 22 D=254.52 S=252.77 2005 Schachtbauwerk Bestand mit Anschrieb
- Sanierung in geschlossener Bauweise

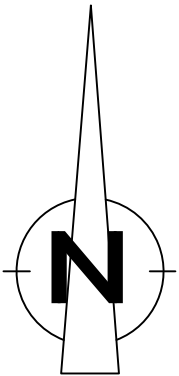

Wasser- und Abwasserzweckverband Mittleres Nesselal
Am Arzbach 2
99869 Sonneborn

Kanalsanierung Haackstraße in Friedrichswerth

Sanierungsplanung

Lageplan Haackstraße M.: 1 : 500

Anlage-Nr.: Blatt-Nr.: 1/1

Zeichnungs-Nr.: - Projekt-Nr.: 5273.23

Lagebezug: UTM 32 Höhensystem: NHN

Aufgestellt Mühlhausen den 03.07.2025 Der Antragsteller:
Gezeichnet: Bonengel
Geprüft:
Freigegeben:



Rother & Partner
Ingenieurgesellschaft mbH
Papiermühlenweg 8
99974 Mühlhausen
Telefon: 0 36 01 48 21 - 0
Telefax: 0 36 01 48 21 - 19

Index	Art der Änderung	Gez.	Datum	Gepr.
a				
b				
c				
d				
e				
f				

Blattlänge: 580 mm

Blatthöhe: 297 mm

Blattgröße: 0,17 m²