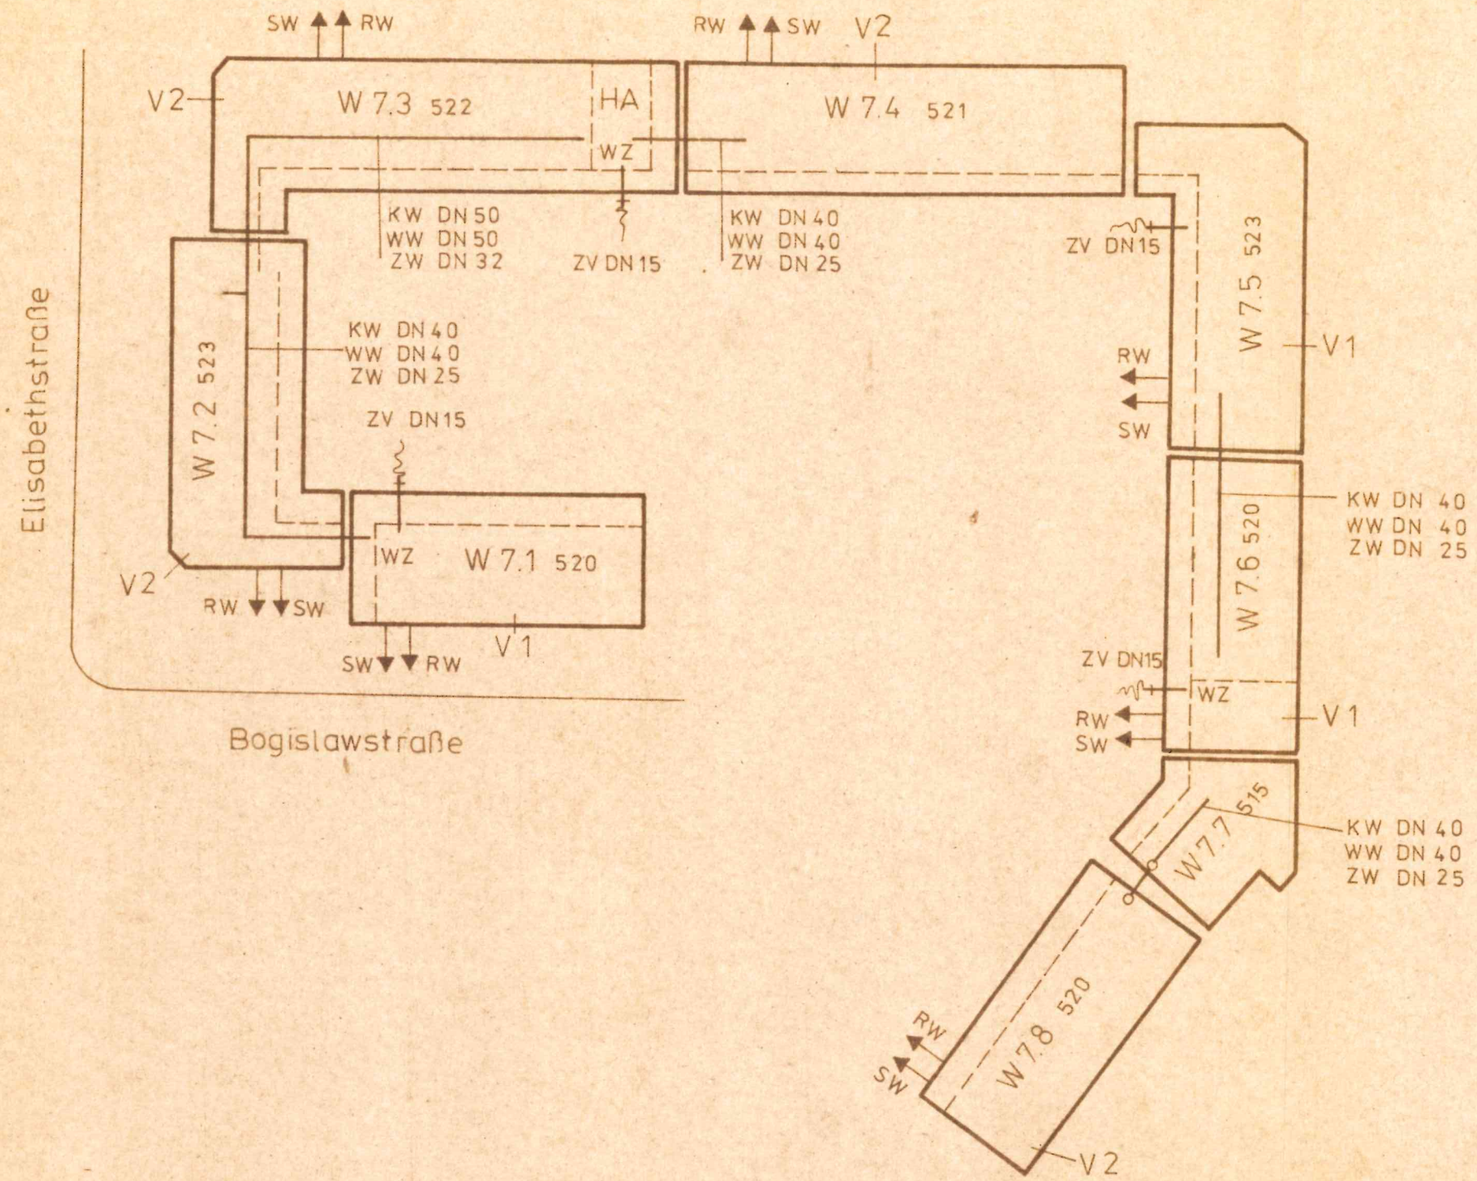

WG Leipzig Ostvorstadt WK 2 Volkmarsdorf 3.BF örtliche Anpassung SCHALTSCHEMA KW-WW-ZW für Block W 7.1-7.8	Objekt-Nr.: 82-612/1.28-1.35
	AU 5174
	A 3
	Febr. 90