


GEUSAER STRASSE

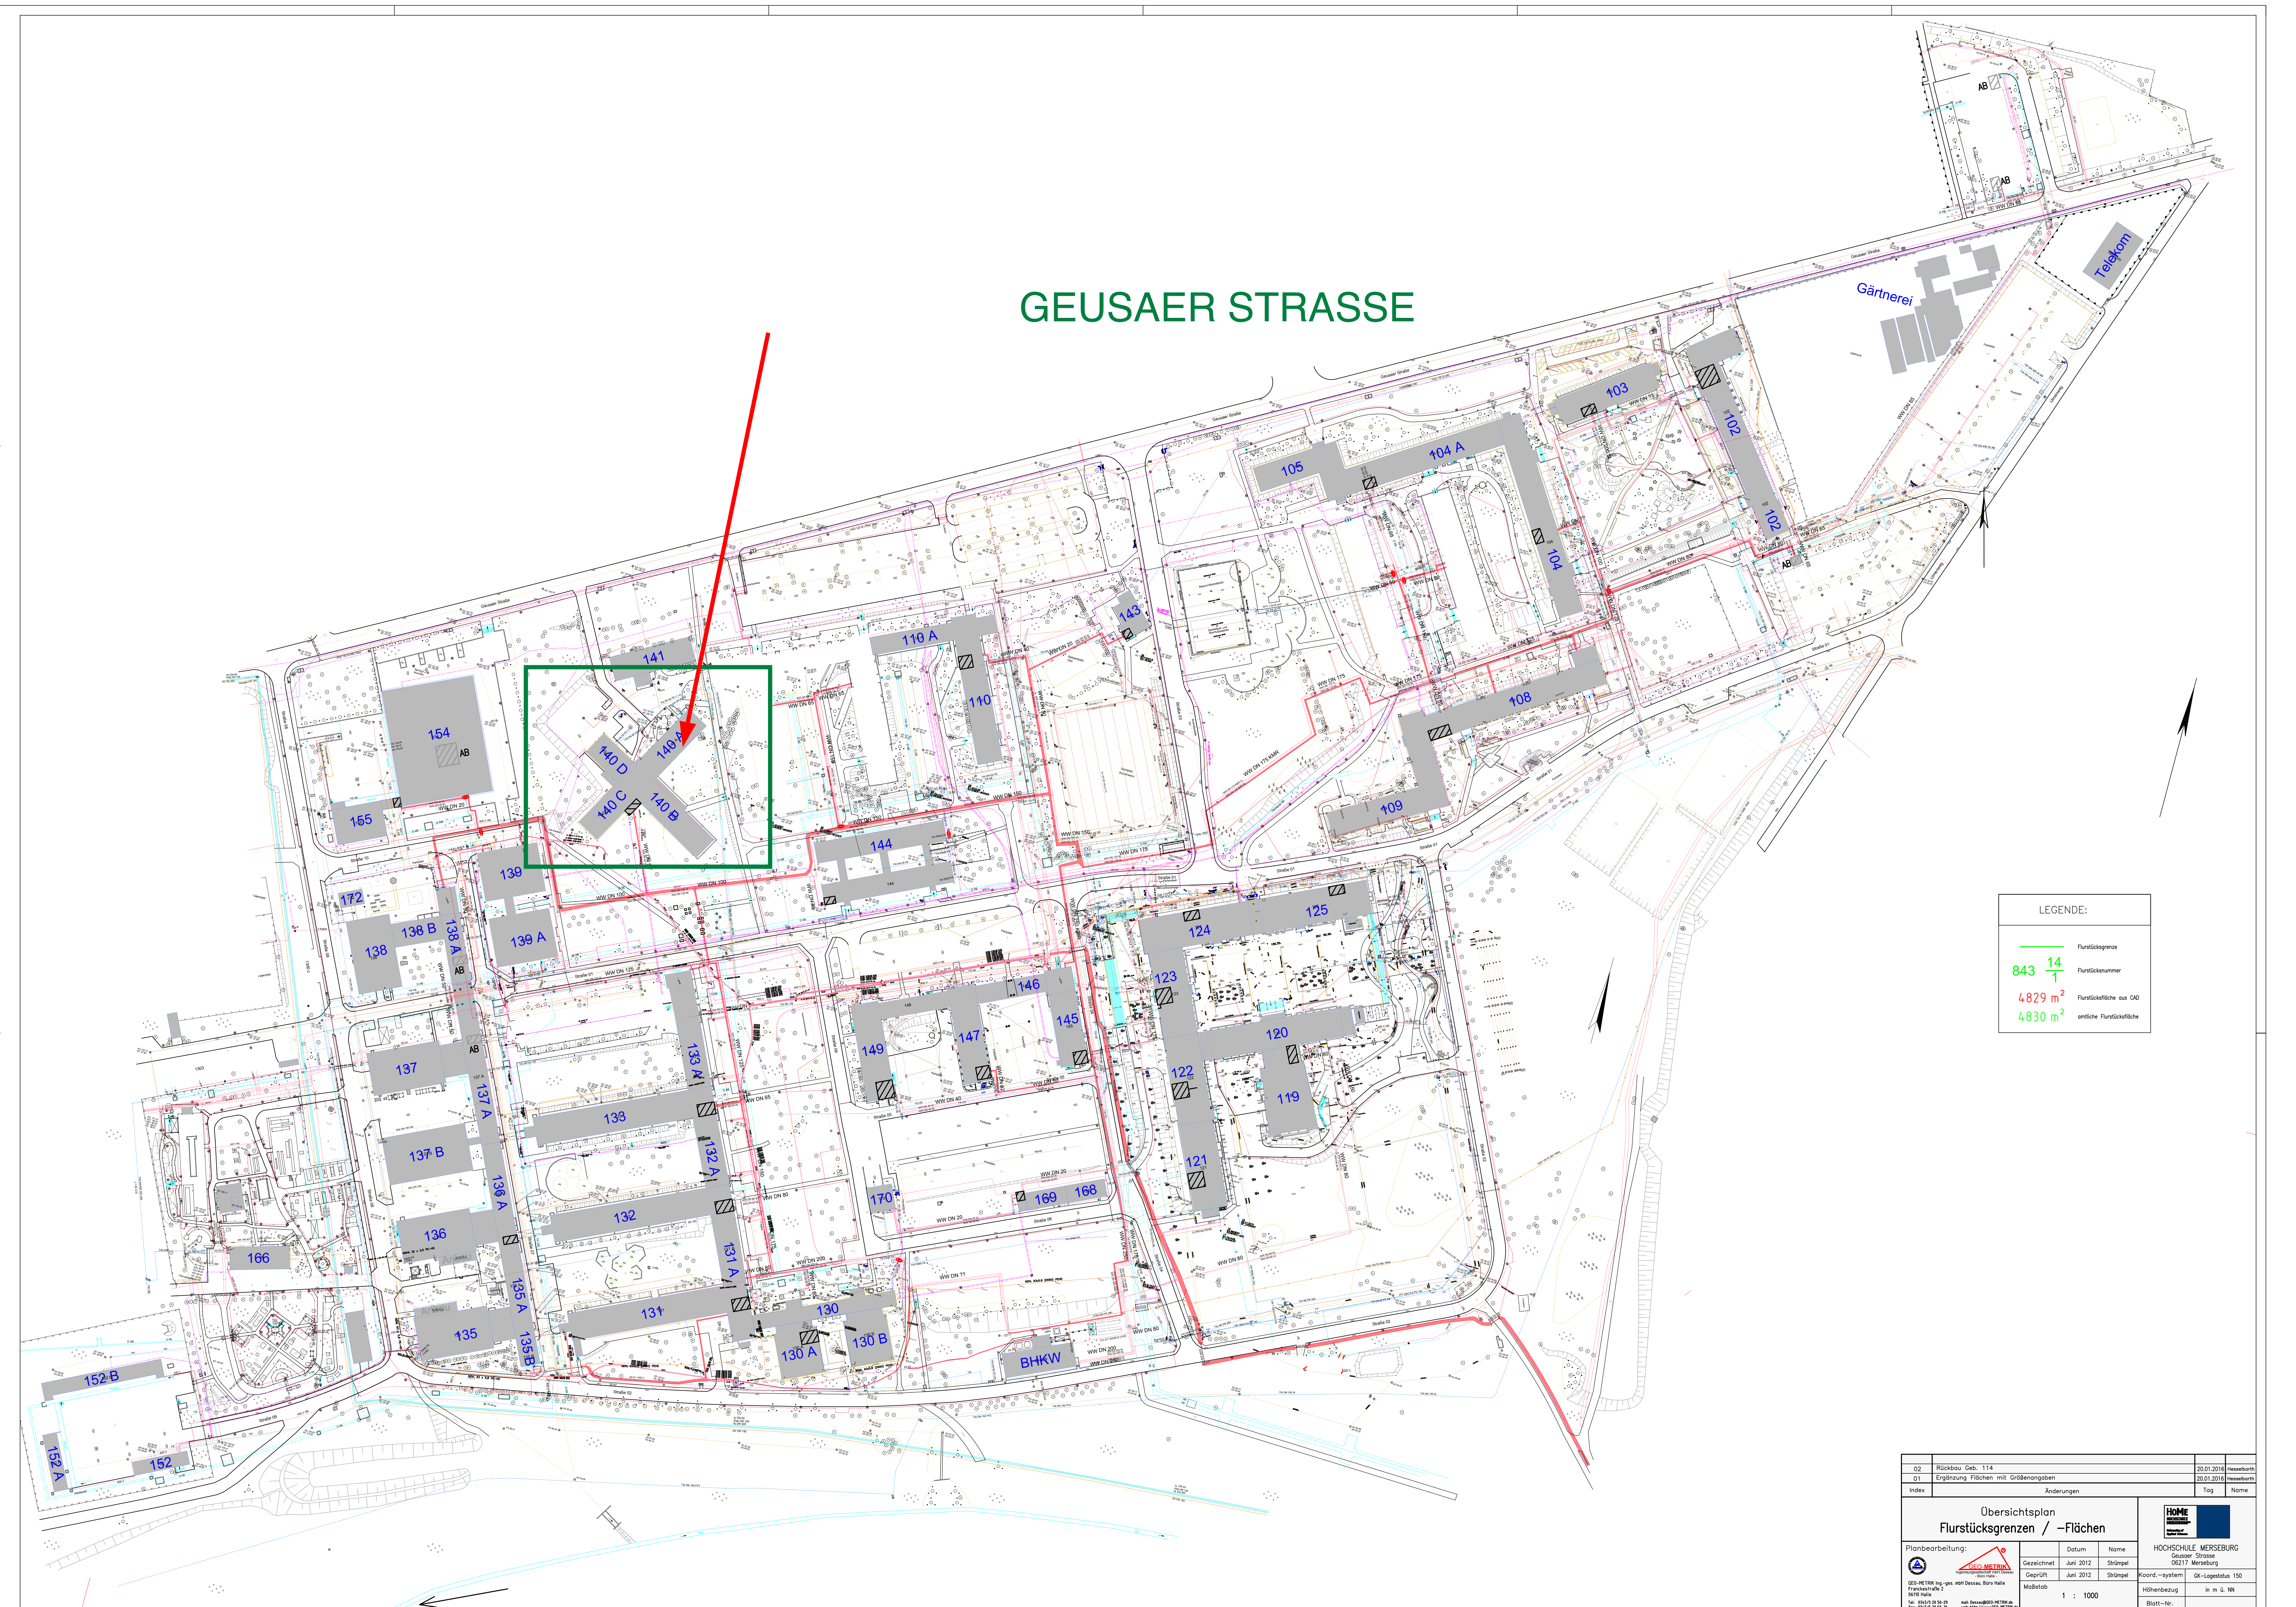

LEGENDE:

	Flurstücksgrenze
843 14 1	Flurstücknummer
4829 m ²	Flurstücksfläche aus CAD
4830 m ²	amtliche Flurstücksfläche

02	Rückbau Geb. 114	20.01.2016	Hesseborn
01	Ergänzung Flächen mit Größenangaben	20.01.2016	Hesseborn
Index	Änderungen	Tage	Namen
Übersichtsplan Flurstücksgrenzen / -Flächen			
Planbearbeitung: GEO-METRIK Ing.-gen. wdt Geuss, Büro Halle Frankenstraße 2 04779 Halle Tel. 0345 21 55-29 Fax 0345 21 55-36 eMail: geuss@geo-metrik.de web: http://www.geo-metrik.de		Datum Gezeichnet Juni 2012 Geprüft Juni 2012 Maßstab 1 : 1000	Name Stempel Stempel Höhenbezug OK-Layoutstatus 150 in m ü. NN Blatt-Nr.
HOCHSCHULE MERSEBURG Geusaer Strasse 06217 Merseburg			