



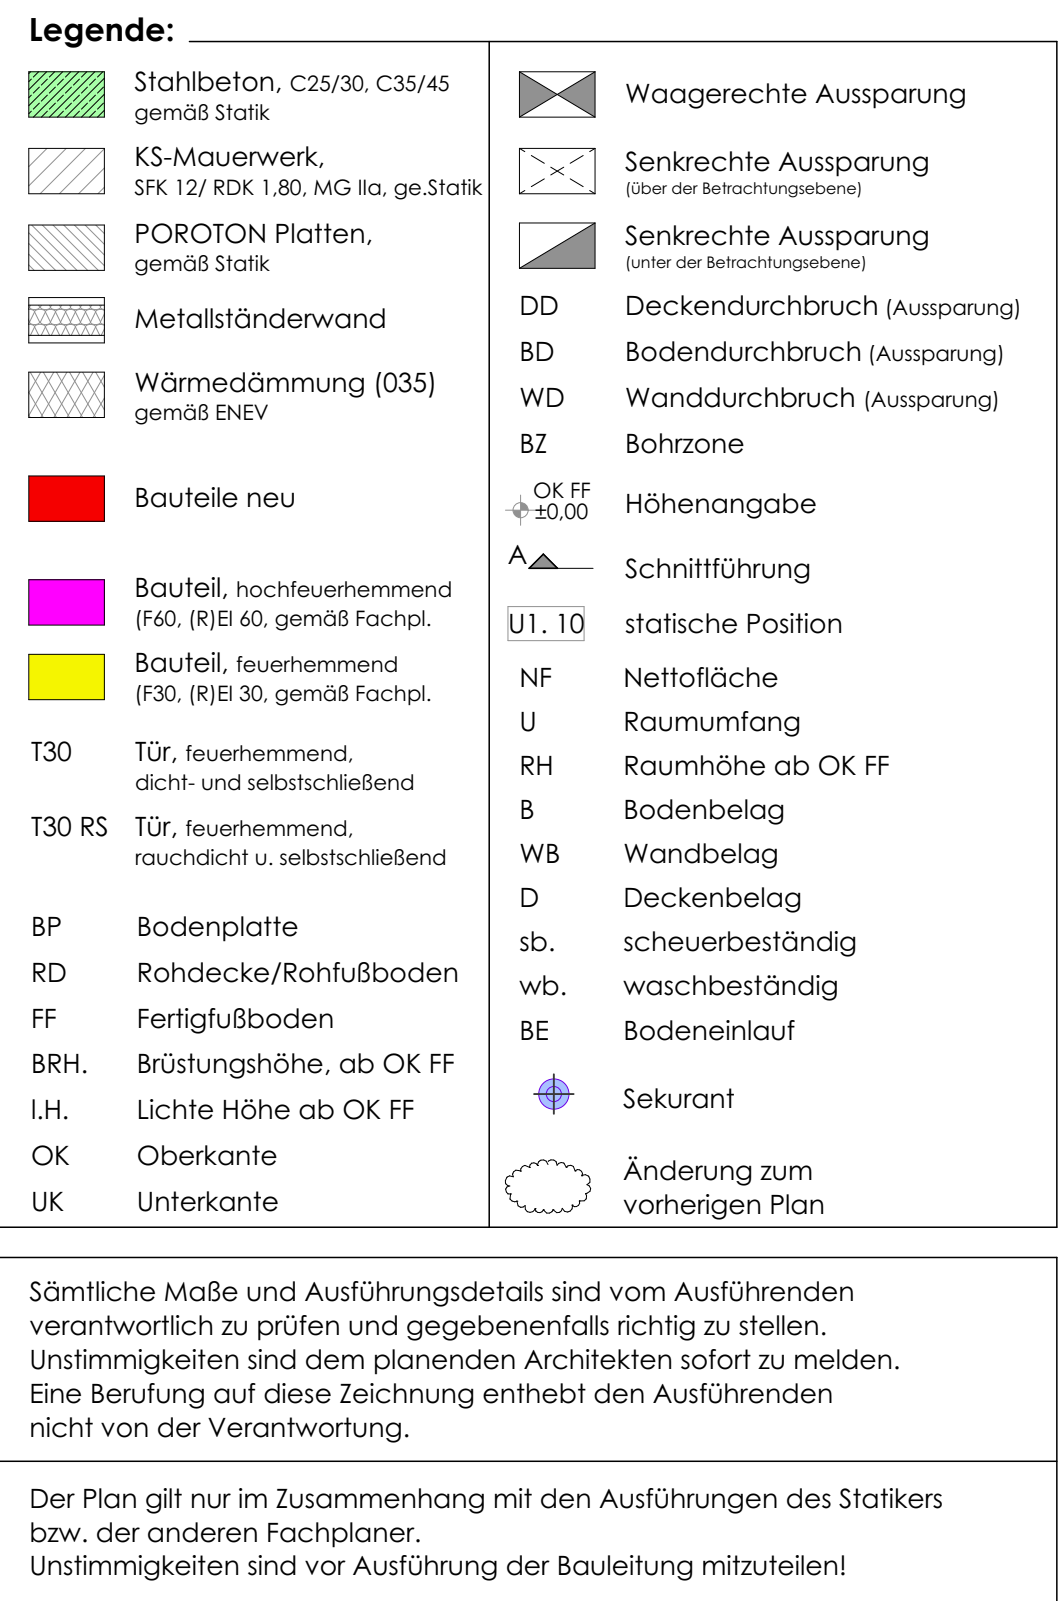


a.m.s. architekturbüro michael steller			
BAUHERR: Hansestadt Stendal Markt 1 39576 Hansestadt Stendal		PLANUNG:	
BAUORT: Feuerwache Stendal Tauntenzienstraße 39576 Hansestadt Stendal			
23001	Erweiterung der Feuerwache Stendal		
PLANPHASE		AUSFÜHRUNGSPLANUNG	
PLANINHALT		Grundriss T1 , Erdgeschoss	
GEZEICHNET	BLATTGRÖSSE 1,40 x 0,50	MASSTAB M 1:50	BLATT-NR.: 2.01

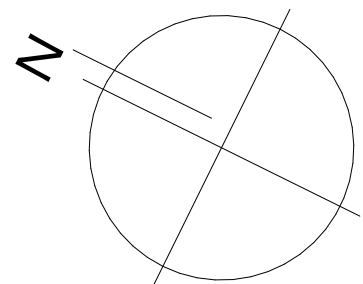



Sämtliche Maße und Ausführungsdetails sind vom Ausführenden verantwortlich zu prüfen und gegebenenfalls richtig zu stellen. Unstimmigkeiten sind dem planenden Architekten sofort zu melden. Eine Berufung auf diese Zeichnung enthebt den Ausführenden nicht von der Verantwortung.
Der Plan gilt nur im Zusammenhang mit den Ausführungen des Statikers bzw. der anderen Fachplaner. Unstimmigkeiten sind vor Ausführung der Bauleitung mitzuteilen!

a.m.s. architekturbüro michael steller			
BAUHERR: Hansestadt Stendal Markt 1 39576 Hansestadt Stendal		PLANUNG:	
BAUORT: Feuerwache Stendal Tauentzienstraße 39576 Hansestadt Stendal			
23001	Erweiterung der Feuerwache Stendal		
PLANPHASE	AUSFÜHRUNGSPLANUNG		
PLANINHALT	Grundriss T2, Erdgeschoss		
ZEICHNET	BLATTGRÖSSE 84,1 x 50,0	MASSTAB M 1:50	BLATT-NR.: 2.02

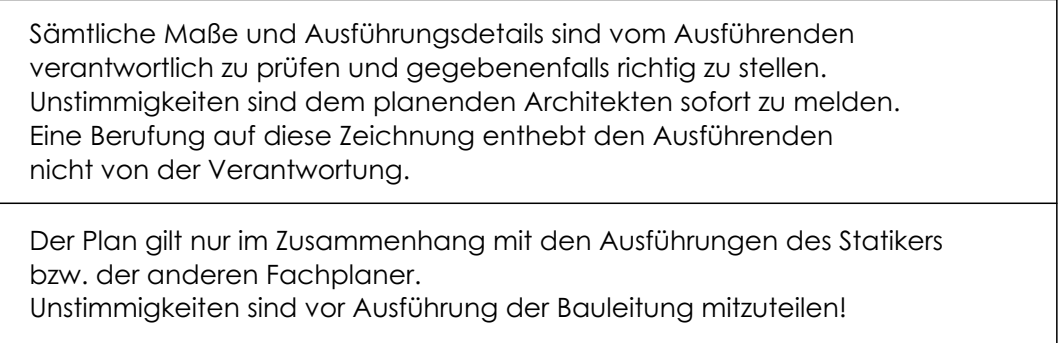

a.m.s. architekturbüro michael steller			
BAUHERR: Hansestadt Stendal Markt 1 39576 Hansestadt Stendal		PLANUNG:	
BAUORT: Feuerwache Stendal Tauntenzienstraße 39576 Hansestadt Stendal			
23001		Erweiterung der Feuerwache Stendal	
PLANPHASE		AUSFÜHRUNGSPLANUNG	
PLANINHALT		Grundriss T1, Dach	
GEZEICHNET	BLATTGRÖSSE 1,40 x 0,50	MASZSTAB M 1:50	BLATT-NR.: 2.03

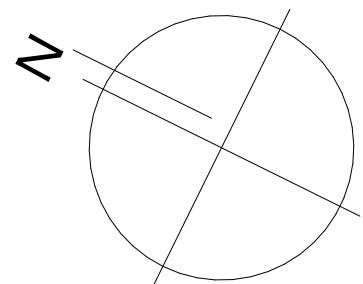

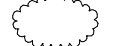Legende:			
	Stahlbeton, C25/30, C35/45 gemäß Statik		Waagerechte Aussparung
	KS-Mauerwerk, SFK 12/ RDK 1.80, MG IIa, ge.Statik		Senkrechte Aussparung (über der Betrachtungsebene)
	POROTON Platten, gemäß Statik		Senkrechte Aussparung (unter der Betrachtungsebene)
	Metallständerwand	DD	Deckendurchbruch (Aussparung)
	Wärmedämmung (035) gemäß ENEC	BD	Bodendurchbruch (Aussparung)
	Bauteile neu	WD	Wanddurchbruch (Aussparung)
	Bauteil, hochfeuerhemmend (F60, R) EI 60, gemäß Fachpl.	BZ	Bohrzone
	Bauteil, feuerhemmend (F30, R) EI 30, gemäß Fachpl.	OK FF ±0,00	Höhenangabe
T30	Tür, feuerhemmend, dicht- und selbstschließend		Schnittführung
T30 RS	Tür, feuerhemmend, rauchdicht u. selbstschließend	<u>U1, 10</u>	statische Position
BP	Bodenplatte	NF	Nettoliäche
RD	Rohdecke/Rohfußboden	U	Raumumfang
FF	Fertigfußboden	RH	Raumhöhe ab OK FF
BRH.	Brüstungshöhe, ab OK FF	B	Bodenbelag
I.H.	Lichte Höhe ab OK FF	WB	Wandbelag
OK	Oberkante	D	Deckenbelag
UK	Unterkante	sb.	scheuerbeständig
		wb.	waschbeständig
		BE	Bodeneinlauf
			Sekurant
			Änderung zum vorherigen Plan

Sämtliche Maße und Ausführungsdetails sind vom Ausführenden verantwortlich zu prüfen und gegebenenfalls richtig zu stellen. Unstimmigkeiten sind dem planenden Architekten sofort zu melden. Eine Berufung auf diese Zeichnung enthebt den Ausführenden nicht von der Verantwortung.
Der Plan gilt nur im Zusammenhang mit den Ausführungen des Statikers bzw. der anderen Fachplaner. Unstimmigkeiten sind vor Ausführung der Bauleitung mitzuteilen!

LAGEBEZUG:		OK FF EG = ±0,00 = 35.40 (HS170)	
PLANINDEX	ÄNDERUNGEN / ERGÄNZUNGEN	NAME	DATUM

a.m.s.

architekturbüro michael steller

BAUHERR:

Hansestadt Stendal
Markt 1
39576 Hansestadt Stendal

PLANUNG:

BAUORT:


Feuerwache Stendal
Tauentzienstraße
39576 Hansestadt Stendal

23001

Erweiterung der Feuerwache Stendal

PLANPHASE	AUSFÜHRUNGSPLANUNG
PLANINHALT	Grundriss T2, Obergeschoss

GEZEICHNET	BLATTGRÖSSE 84,1 x 50,0	MASZSTAB M 1:50	BLATT-NR.: 2.04
------------	----------------------------	--------------------	--------------------

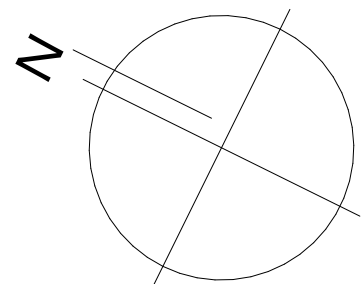

Legende:			
	Stahlbeton, C25/30, C35/45 gemäß Statik		Waagerechte Aussparung
	KS-Mauerwerk, SFK 12/ RDK 1.80, MG IIa, ge.Statik		Senkrechte Aussparung (über der Betrachtungsebene)
	POROTON Platten, gemäß Statik		Senkrechte Aussparung (unter der Betrachtungsebene)
	Metallständerwand	DD	Deckendurchbruch (Aussparung)
	Wärmedämmung {035} gemäß ENEC	BD	Bodendurchbruch (Aussparung)
	Bauteile neu	WD	Wanddurchbruch (Aussparung)
	Bauteil, hochfeuerhemmend (F60, (R)EI 60, gemäß Fachpl.	BZ	Bohrzone
	Bauteil, feuerhemmend (F30, (R)EI 30, gemäß Fachpl.	OK FF ±0.00	Höhenangabe
T30	Tür, feuerhemmend, dicht- und selbstschließend		Schnittführung
T30 RS	Tür, feuerhemmend, rauchdicht u. selbstschließend		statische Position
BP	Bodenplatte	NF	Nettoliäche
RD	Rohdecke/Rohfußboden	UH	Raumumfang
FF	Fertigfußboden	RH	Raumhöhe ab OK FF
BRH.	Brüstungshöhe, ab OK FF	B	Bodenbelag
I.H.	Lichte Höhe ab OK FF	WB	Wandbelag
OK	Oberkante	D	Deckenbelag
UK	Unterkante	sb.	scheuerbeständig
		wb.	waschbeständig
		BE	Bodeneinlauf
			Sekurant
			Änderung zum vorherigen Plan

Sämtliche Maße und Ausführungsdetails sind vom Ausführenden verantwortlich zu prüfen und gegebenenfalls richtig zu stellen. Unstimmigkeiten sind dem planenden Architekten sofort zu melden. Eine Berufung auf diese Zeichnung enthebt den Ausführenden nicht von der Verantwortung.
Der Plan gilt nur im Zusammenhang mit den Ausführungen des Statikers bzw. der anderen Fachplaner. Unstimmigkeiten sind vor Ausführung der Bauleitung mitzuteilen!

LAGEBEZUG:		OK FF EG = ±0,00 = 35.40 (HS170)	
PLANINDEX	ÄNDERUNGEN / ERGÄNZUNGEN	NAME	DATUM

a.m.s.

architekturbüro michael steller

BAUHERR:

Hansestadt Stendal

Markt 1

39576 Hansestadt Stendal

PLANUNG:

BAUORT:

Feuerwache Stendal

Taunentzienstraße

39576 Hansestadt Stendal

23001

Erweiterung der Feuerwache Stendal

PLANPHASE	AUSFÜHRUNGSPLANUNG
PLANINHALT	Grundriss T2, Fundamente

GEZEICHNET	BLATTGRÖSSE	MASZSTAB	BLATT-NR.:
16.04.2025	84,1 x 50,0	M 1:50	2.06

<u>Fußbodenaufbau Erdgeschoß (Halle) FB1</u>	
2,0 cm	Spaltklinker, R12
4,5 cm	Mörtelbett, Druckfestigkeit C16
25,0 cm	Stahlbetonbodenplatte, B 500SA, C30/37, gemäß Statik
10,0 cm	Magerbeton-Ausgleichsschicht Gründungspolster Baugrubensohle, Verdichtung gemäß Baugrundgutachten
<u>Fußbodenaufbau Erdgeschoß FB2</u>	
2,0 cm	Spaltklinker in Bettung
8,0 cm	Zementestrich DIN 18560 - CT - F 5 - S 80 - H 65
1 Lg.	PE-Folie
15,0 cm	Wärmedämmung XPS DEO 035 dh
1,00 cm	Abdichtung DIN 18 533-1 W1.1-E und Voranstrich
20,0 cm	Stahlbetonbodenplatte, gemäß Statik
10,0 cm	Magerbeton-Ausgleichsschicht Gründungspolster Baugrubensohle, Verdichtung gemäß Baugrundgutachten
<u>Fußbodenaufbau Erdgeschoß FB3</u>	
1,5 cm	Nutzschicht (Fliesen, PVC)
7,0 cm	Zementestrich DIN 18560 - CT - F 5 - S 70 - H 55
1 Lg.	PE-Folie
15,0 cm	Wärmedämmung XPS DEO 035 dh
1,00 cm	Abdichtung DIN 18 533-1 W1.1-E und Voranstrich
20,0 cm	Stahlbetonbodenplatte, gemäß Statik
10,0 cm	Magerbeton-Ausgleichsschicht Gründungspolster Baugrubensohle, Verdichtung gemäß Baugrundgutachten
<u>Fußbodenaufbau 1.Obergeschoß Treppenhaus FB4</u>	
1,5 cm	Nutzschicht (Fliesen)
7,0 cm	Zementestrich DIN 18560 - CT - F 5 - S 70
1Lg.	PE-Folie
14,0 cm	Wärmedämmung EPS DEO 035 dg
1Lg.	PE-Folie
20,0 cm	Stahlbetondeckenplatte, gemäß Statik
<u>Fußbodenaufbau 1.Obergeschoß Dachraum FB5</u>	
2,8 cm	Rauspundschalung mit Abstand auf Konstruktionsvollholz
5,5 cm	Luftschicht
1Lg.	PE-Folie
14,0 cm	mineralische Wärmedämmung trittfest
1Lg.	PE-Folie
20,0 cm	Stahlbetondeckenplatte, gemäß Statik

Legende:	
	Stahlbeton, C25/30, C35/45 gemäß Statik
	KS-Mauerwerk, SFK 12/ RDK 1,80, MG IIa, ge.Statik
	POROTON Platten, gemäß Statik
	Metallständerwand
	Wärmedämmung (035) gemäß ENEV
	Bauteile neu
	Bauteil, hochfeuerhemmend (F60, [R]EI 60, gemäß Fachpl.
	Bauteil, feuerhemmend (F30, [R]EI 30, gemäß Fachpl.
T30	Tür, feuerhemmend, dicht- und selbstschließend
T30 RS	Tür, feuerhemmend, rauchdicht u. selbstschließend
BP	Bodenplatte
RD	Rohdecke/Rohfußboden
FF	Fertigfußboden
BRH.	Brüstungshöhe, ab OK FF
I.H.	Lichte Höhe ab OK FF
OK	Oberkante
UK	Unterkante
	Waaagerechte Aussparung
	Senkrechte Aussparung (über der Betrachtungsebene)
	Senkrechte Aussparung (unter der Betrachtungsebene)
DD	Deckendurchbruch (Aussparung)
BD	Bodendurchbruch (Aussparung)
WD	Wanddurchbruch (Aussparung)
BZ	Bohrzone
	Höhenangabe
	Schnittführung
<u>U1. 10</u>	statische Position
NF	Nettofläche
U	Raumumfang
RH	Raumhöhe ab OK FF
B	Bodenbelag
WB	Wandbelag
D	Deckenbelag
sb.	scheuerbeständig
wb.	waschbeständig
BE	Bodeneinlauf
	Sekurant
	Änderung zum vorherigen Plan

Sämtliche Maße und Ausführungsdetails sind vom Ausführenden verantwortlich zu prüfen und gegebenenfalls richtig zu stellen. Unstimmigkeiten sind dem planenden Architekten sofort zu melden. Eine Berufung auf diese Zeichnung enthebt den Ausführenden nicht von der Verantwortung.

Der Plan gilt nur im Zusammenhang mit den Ausführungen des Statikers
bzw. der anderen Fachplaner.
Unstimmigkeiten sind vor Ausführung der Bauleitung mitzuteilen!

LAGEBEZUG: OK FF EG = $\pm 0,00$ = 35.40 (HS170)			
PLANINDEX	ÄNDERUNGEN / ERGÄNZUNGEN	NAME	DATUM

a.m.s.
architekturbüro michael steller

BAUHERR: Hansestadt Stendal Markt 1 39576 Hansestadt Stendal		PLANUNG:	
BAUORT: Feuerwache Stendal Tauentzienstraße 39576 Hansestadt Stendal			
23001		Erweiterung der Feuerwache Stendal	
PLANPHASE		AUSFÜHRUNGSPLANUNG	
PLANINHALT		Schnitt B-B	
GEZEICHNET	BLATTGRÖSSE 75,0 x 50,0	MASZSTAB M 1:50	BLATT-NR.: 3.02

Fußbodenaufbau Erdgeschoß (Halle) <u>FB1</u>	
2,0 cm	Spaltklinker, R12
4,5 cm	Mörtelbett, Druckfestigkeit C16
25,0 cm	Stahlbetonbodenplatte, B 500SA, C30/37, gemäß Statik
10,0 cm	Magerbeton-Ausgleichsschicht Gründungspolster Baugrubensohle, Verdichtung gemäß Baugrundgutachten
Fußbodenaufbau Erdgeschoß <u>FB2</u>	
2,0 cm	Spaltklinker in Bettung
8,0 cm	Zementestrich DIN 18560 - CT - F 5 - S 80 - H 65
1 Lg.	PE-Folie
15,0 cm	Wärmedämmung XPS DEO 035 dh
1,00 cm	Abdichtung DIN 18 533-1 W1.1-E und Voranstrich
20,0 cm	Stahlbetonbodenplatte, gemäß Statik
10,0 cm	Magerbeton-Ausgleichsschicht Gründungspolster Baugrubensohle, Verdichtung gemäß Baugrundgutachten
Fußbodenaufbau Erdgeschoß <u>FB3</u>	
1,5 cm	Nutzschicht (Fliesen, PVC)
7,0 cm	Zementestrich DIN 18560 - CT - F 5 - S 70 - H 55
1 Lg.	PE-Folie
15,0 cm	Wärmedämmung XPS DEO 035 dh
1,00 cm	Abdichtung DIN 18 533-1 W1.1-E und Voranstrich
20,0 cm	Stahlbetonbodenplatte, gemäß Statik
10,0 cm	Magerbeton-Ausgleichsschicht Gründungspolster Baugrubensohle, Verdichtung gemäß Baugrundgutachten
Fußbodenaufbau 1.Obergeschoß Treppenhaus <u>FB4</u>	
1,5 cm	Nutzschicht (Fliesen)
7,0 cm	Zementestrich DIN 18560 - CT - F 5 - S 70
1Lg.	PE-Folie
14,0 cm	Wärmedämmung EPS DEO 035 dg
1Lg.	PE-Folie
20,0 cm	Stahlbetondeckenplatte, gemäß Statik
Fußbodenaufbau 1.Obergeschoß Dachraum <u>FB5</u>	
2,8 cm	Raupundschalung mit Abstand auf Konstruktionsvollholz
5,5 cm	Luftschicht
1Lg.	PE-Folie
14,0 cm	mineralische Wärmedämmung trittfest
1Lg.	PE-Folie
20,0 cm	Stahlbetondeckenplatte, gemäß Statik

Legende:	
	Stahlbeton, C25/30, C35/45 gemäß Statik
	KS-Mauerwerk, SFK 12/ RDK 1,80, MG IIa, ge.Statik
	POROTON Platten, gemäß Statik
	Metallständerwand
	Wärmedämmung (035) gemäß ENEV
	Bauteile neu
	Bauteil, hochfeuerhemmend (F60, [R]EI 60, gemäß Fachpl.
	Bauteil, feuerhemmend (F30, [R]EI 30, gemäß Fachpl.
T30	Tür, feuerhemmend, dicht- und selbstschließend
T30 RS	Tür, feuerhemmend, rauchdicht u. selbstschließend
BP	Bodenplatte
RD	Rohdecke/Rohfußboden
FF	Fertigfußboden
BRH.	Brüstungshöhe, ab OK FF
I.H.	Lichte Höhe ab OK FF
OK	Oberkante
UK	Unterkante
	Waaagerechte Aussparung
	Senkrechte Aussparung (über der Betrachtungsebene)
	Senkrechte Aussparung (unter der Betrachtungsebene)
DD	Deckendurchbruch (Aussparung)
BD	Bodendurchbruch (Aussparung)
WD	Wanddurchbruch (Aussparung)
BZ	Bohrzone
	Höhenangabe
	Schnittführung
<u>U1. 10</u>	statische Position
NF	Nettofläche
U	Raumumfang
RH	Raumhöhe ab OK FF
B	Bodenbelag
WB	Wandbelag
D	Deckenbelag
sb.	scheuerbeständig
wb.	waschbeständig
BE	Bodeneinlauf
	Sekurant
	Änderung zum vorherigen Plan

Sämtliche Maße und Ausführungsdetails sind vom Ausführenden verantwortlich zu prüfen und gegebenenfalls richtig zu stellen. Unstimmigkeiten sind dem planenden Architekten sofort zu melden. Eine Berufung auf diese Zeichnung enthebt den Ausführenden nicht von der Verantwortung.

Der Plan gilt nur im Zusammenhang mit den Ausführungen des Statikers
bzw. der anderen Fachplaner.
Unstimmigkeiten sind vor Ausführung der Bauleitung mitzuteilen!

LAGEBEZUG: OK FF EG = $\pm 0,00$ = 35.40 (HS170)			
PLANINDEX	ÄNDERUNGEN / ERGÄNZUNGEN	NAME	DATUM

a.m.s.
architekturbüro michael steller


BAUHERR: Hansestadt Stendal Markt 1 39576 Hansestadt Stendal	PLANUNG:
--	-----------------

BAUORT:
Feuerwache Stendal
Tauentzienstraße
39576 Hansestadt Stendal

23001 Erweiterung der Feuerwache Stendal

PLANPHASE	AUSFÜHRUNGSPLANUNG
PLANINHALT	Schnitt C-C

GEZEICHNET	BLATTGRÖSSE 75,0 x 50,0	MASZSTAB M 1:50	BLATT-NR.: 3.03
------------	----------------------------	---------------------------	---------------------------

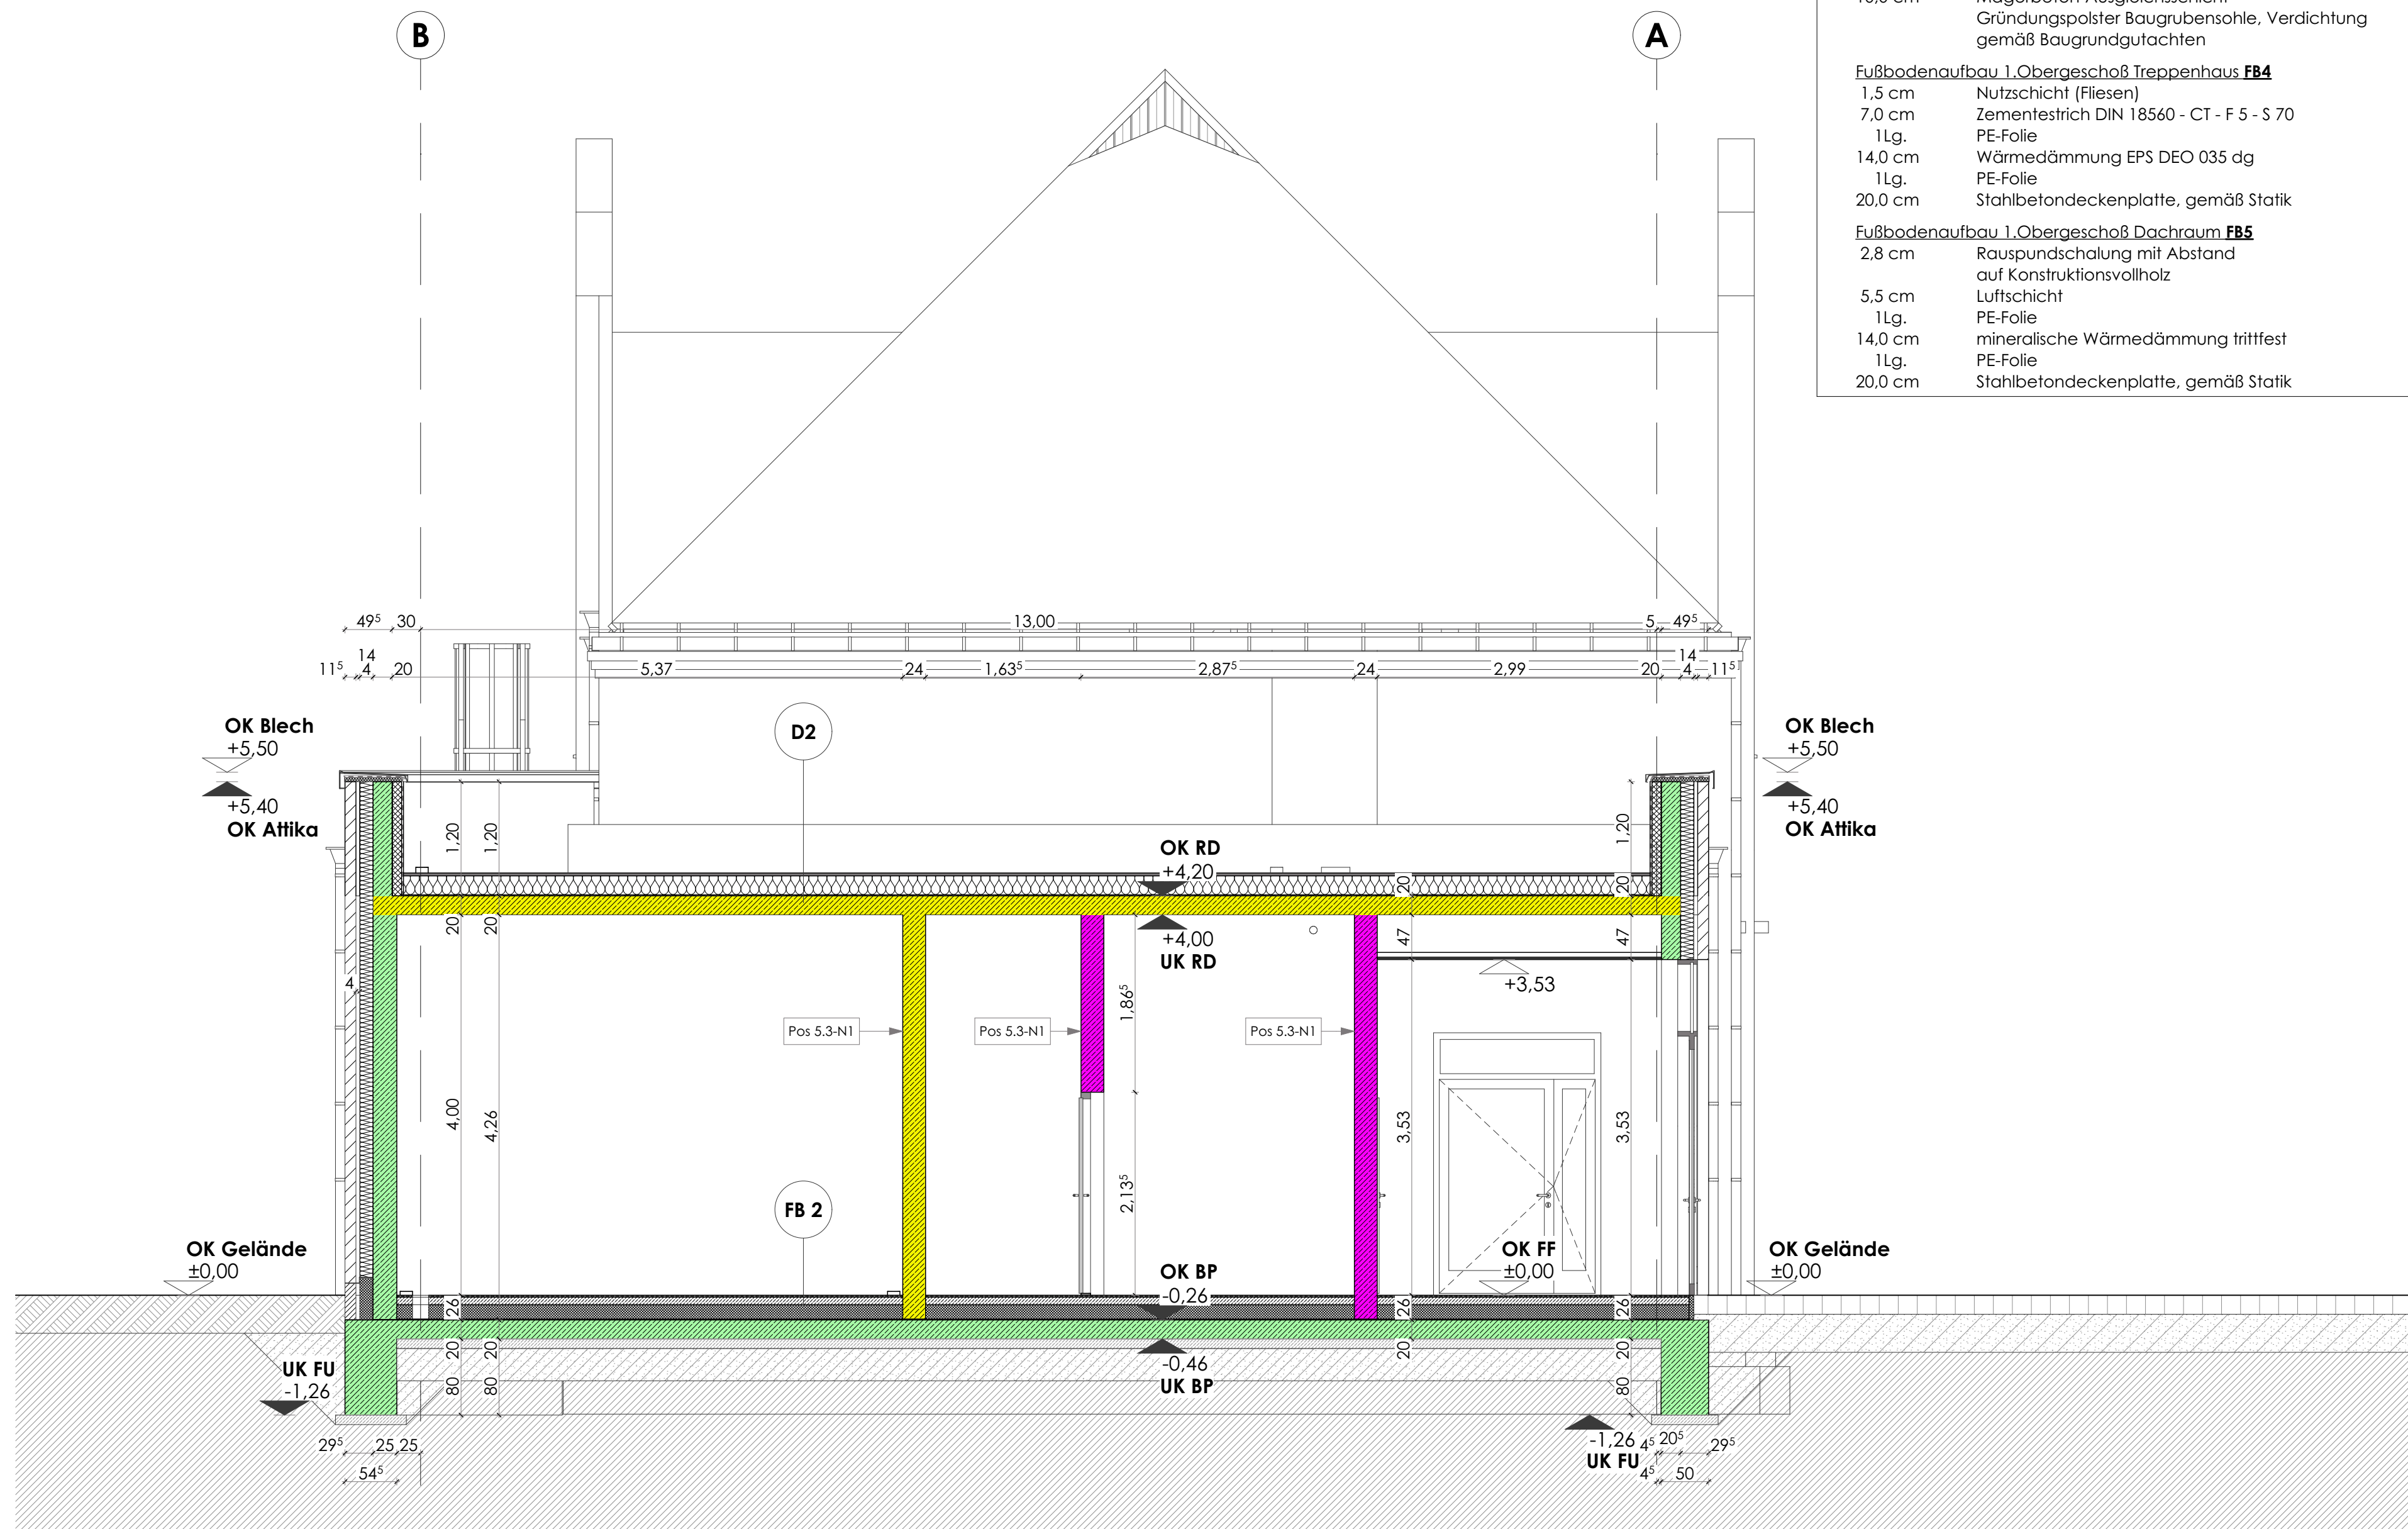

Fußbodenaufbau Erdgeschoß (Halle) <u>FB1</u>	
2,0 cm	Spaltklinker, R12
4,5 cm	Mörtelbett, Druckfestigkeit C16
25,0 cm	Stahlbetonbodenplatte, B 500SA, C30/37, gemäß Statik
10,0 cm	Magerbeton-Ausgleichsschicht Gründungspolster Baugrubensohle, Verdichtung gemäß Baugrundgutachten
Fußbodenaufbau Erdgeschoß <u>FB2</u>	
2,0 cm	Spaltklinker in Bettung
8,0 cm	Zementestrich DIN 18560 - CT - F 5 - S 80 - H 65
1 Lg.	PE-Folie
15,0 cm	Wärmedämmung XPS DEO 035 dh
1,00 cm	Abdichtung DIN 18 533-1 W1.1-E und Voranstrich
20,0 cm	Stahlbetonbodenplatte, gemäß Statik
10,0 cm	Magerbeton-Ausgleichsschicht Gründungspolster Baugrubensohle, Verdichtung gemäß Baugrundgutachten
Fußbodenaufbau Erdgeschoß <u>FB3</u>	
1,5 cm	Nutzschicht (Fliesen, PVC)
7,0 cm	Zementestrich DIN 18560 - CT - F 5 - S 70 - H 55
1 Lg.	PE-Folie
15,0 cm	Wärmedämmung XPS DEO 035 dh
1,00 cm	Abdichtung DIN 18 533-1 W1.1-E und Voranstrich
20,0 cm	Stahlbetonbodenplatte, gemäß Statik
10,0 cm	Magerbeton-Ausgleichsschicht Gründungspolster Baugrubensohle, Verdichtung gemäß Baugrundgutachten
Fußbodenaufbau 1.Obergeschoß Treppenhaus <u>FB4</u>	
1,5 cm	Nutzschicht (Fliesen)
7,0 cm	Zementestrich DIN 18560 - CT - F 5 - S 70
1Lg.	PE-Folie
14,0 cm	Wärmedämmung EPS DEO 035 dg
1Lg.	PE-Folie
20,0 cm	Stahlbetondeckenplatte, gemäß Statik
Fußbodenaufbau 1.Obergeschoß Dachraum <u>FB5</u>	
2,8 cm	Raupundschalung mit Abstand auf Konstruktionsvollholz
5,5 cm	Luftschicht
1Lg.	PE-Folie
14,0 cm	mineralische Wärmedämmung trittfest
1Lg.	PE-Folie
20,0 cm	Stahlbetondeckenplatte, gemäß Statik

Legende:	
	Stahlbeton, C25/30, C35/45 gemäß Statik
	K3-Mauerwerk, SFK 12/ RDK 1,80, MG IIa, ge.Statik
	POROTON Platten, gemäß Statik
	Metallständerwand
	Wärmedämmung (035) gemäß ENEV
	Bauteile neu
	Bauteil, hochfeuerhemmend (F60, [R]EI 60, gemäß Fachpl.
	Bauteil, feuerhemmend (F30, [R]EI 30, gemäß Fachpl.
T30	Tür, feuerhemmend, dicht- und selbstschließend
T30 RS	Tür, feuerhemmend, rauchdicht u. selbstschließend
BP	Bodenplatte
RD	Rohdecke/Rohfußboden
FF	Fertigfußboden
BRH.	Brüstungshöhe, ab OK FF
I.H.	Lichte Höhe ab OK FF
OK	Oberkante
UK	Unterkante
	Waaagerechte Aussparung
	Senkrechte Aussparung (über der Betrachtungsebene)
	Senkrechte Aussparung (unter der Betrachtungsebene)
DD	Deckendurchbruch (Aussparung)
BD	Bodendurchbruch (Aussparung)
WD	Wanddurchbruch (Aussparung)
BZ	Bohrzone
	Höhenangabe
	Schnittführung
<u>U1, 10</u>	statische Position
NF	Nettofläche
U	Raumumfang
RH	Raumhöhe ab OK FF
B	Bodenbelag
WB	Wandbelag
D	Deckenbelag
sb.	scheuerbeständig
wb.	waschbeständig
BE	Bodeneinlauf
	Sekurant
	Änderung zum vorherigen Plan

Sämtliche Maße und Ausführungsdetails sind vom Ausführenden verantwortlich zu prüfen und gegebenenfalls richtig zu stellen. Unstimmigkeiten sind dem planenden Architekten sofort zu melden. Eine Berufung auf diese Zeichnung enthebt den Ausführenden nicht von der Verantwortung.

Der Plan gilt nur im Zusammenhang mit den Ausführungen des Statikers
bzw. der anderen Fachplaner.
Unstimmigkeiten sind vor Ausführung der Bauleitung mitzuteilen!

LAGEBEZUG: OK FF EG = $\pm 0,00$ = 35.40 (HS170)			
PLANINDEX	ÄNDERUNGEN / ERGÄNZUNGEN	NAME	DATUM


a.m.s.
architekturbüro michael steller

BAUHERR:
Hansestadt Stendal
Markt 1
39576 Hansestadt Stendal

PLANUNG:

BAUORT:
Feuerwache Stendal
Tauentzienstraße
39576 Hansestadt Stendal

23001		Erweiterung der Feuerwache Stendal	
PLANPHASE		AUSFÜHRUNGSPLANUNG	
PLANINHALT		Schnitt D-D	
GEZEICHNET	BLATTGRÖSSE 75,0 x 50,0	MASZSTAB M 1:50	BLATT-NR.: 3.04

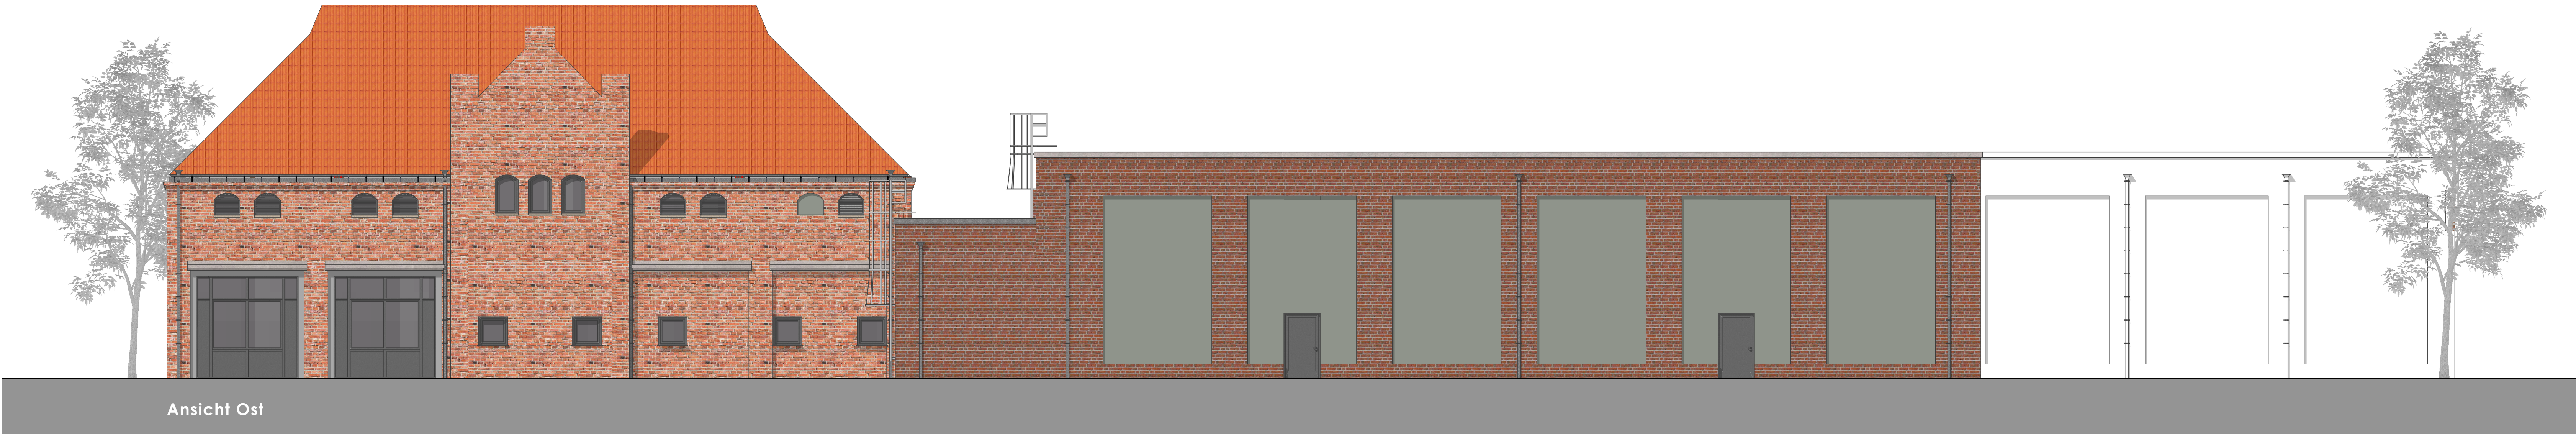

Stahlbeton, C25/30, C35/45
gemäß Statik

KS-Mauerwerk,
SK 12/ RDK 1.80, MG IIa, ge.Statik

POROTON Platten,
gemäß Statik

Metallständerwand

Wärmedämmung (035)
gemäß ENEC

Bauteile neu

Bauteil, hochfeuerhemmend
(F60, [R]EI 60, gemäß Fachpl.

Bauteil, feuerhemmend
(F30, [R]EI 30, gemäß Fachpl.

T30

Tür, feuerhemmend,
dicht- und selbstschließend

T30 RS

Tür, feuerhemmend,
rauchdicht u. selbstschließend

BP

Bodenplatte

RD

Rohdecke/Rohfußboden

FF

Fertigfußboden

BRH.

Brüstungshöhe, ab OK FF

I.H.

Lichte Höhe ab OK FF

OK

Oberkante

UK

Unterkante

Waagerechte Aussparung

Senkrechte Aussparung
(über der Betrachtungsebene)

Senkrechte Aussparung
(unter der Betrachtungsebene)

DD

Deckendurchbruch (Aussparung)

BD

Bodendurchbruch (Aussparung)

WD

Wanddurchbruch (Aussparung)

BZ

Bohrzone

OK FF

±0.00

↑

Höhenangabe

A

—

Schnittführung

U1, 10

—

statische Position

NF

Nettfläche

U

Raumumfang

RH

Raumhöhe ab OK FF

B

Bodenbelag

WB

Wandbelag

D

Deckenbelag

sb.

scheuerbeständig

wb.

waschbeständig

BE

Bodeneinlauf

Sekurant

Änderung zum
vorherigen Plan

Sämtliche Maße und Ausführungsdetails sind vom Ausführenden
verantwortlich zu prüfen und gegebenenfalls richtig zu stellen.
Unstimmigkeiten sind dem planenden Architekten sofort zu melden.
Eine Berufung auf diese Zeichnung enthebt den Ausführenden
nicht von der Verantwortung.

Der Plan gilt nur im Zusammenhang mit den Ausführungen des Statikers
bzw. der anderen Fachplaner.
Unstimmigkeiten sind vor Ausführung der Bauleitung mitzuteilen!

LAGEBEZUG: OK FF EG = ±0,00 = 35.40 (HS170)			
PLANINDEX	ÄNDERUNGEN / ERGÄNZUNGEN	NAME	DATUM

a.m.s.

architekturbüro michael steller

BAUHERR:

Hansestadt Stendal
Markt 1
39576 Hansestadt Stendal

PLANUNG:

BAUORT:

Feuerwache Stendal
Tauentzienstraße
39576 Hansestadt Stendal

23001	Erweiterung der Feuerwache Stendal		
PLANPHASE	AUSFÜHRUNGSPLANUNG		
PLANINHALT	Ansichten		
GEZEICHNET	BLATTGRÖSSE	MASZSTAB	BLATT-NR.:
31.03.2025	1,10 x 0,42	M 1:100	4.01