


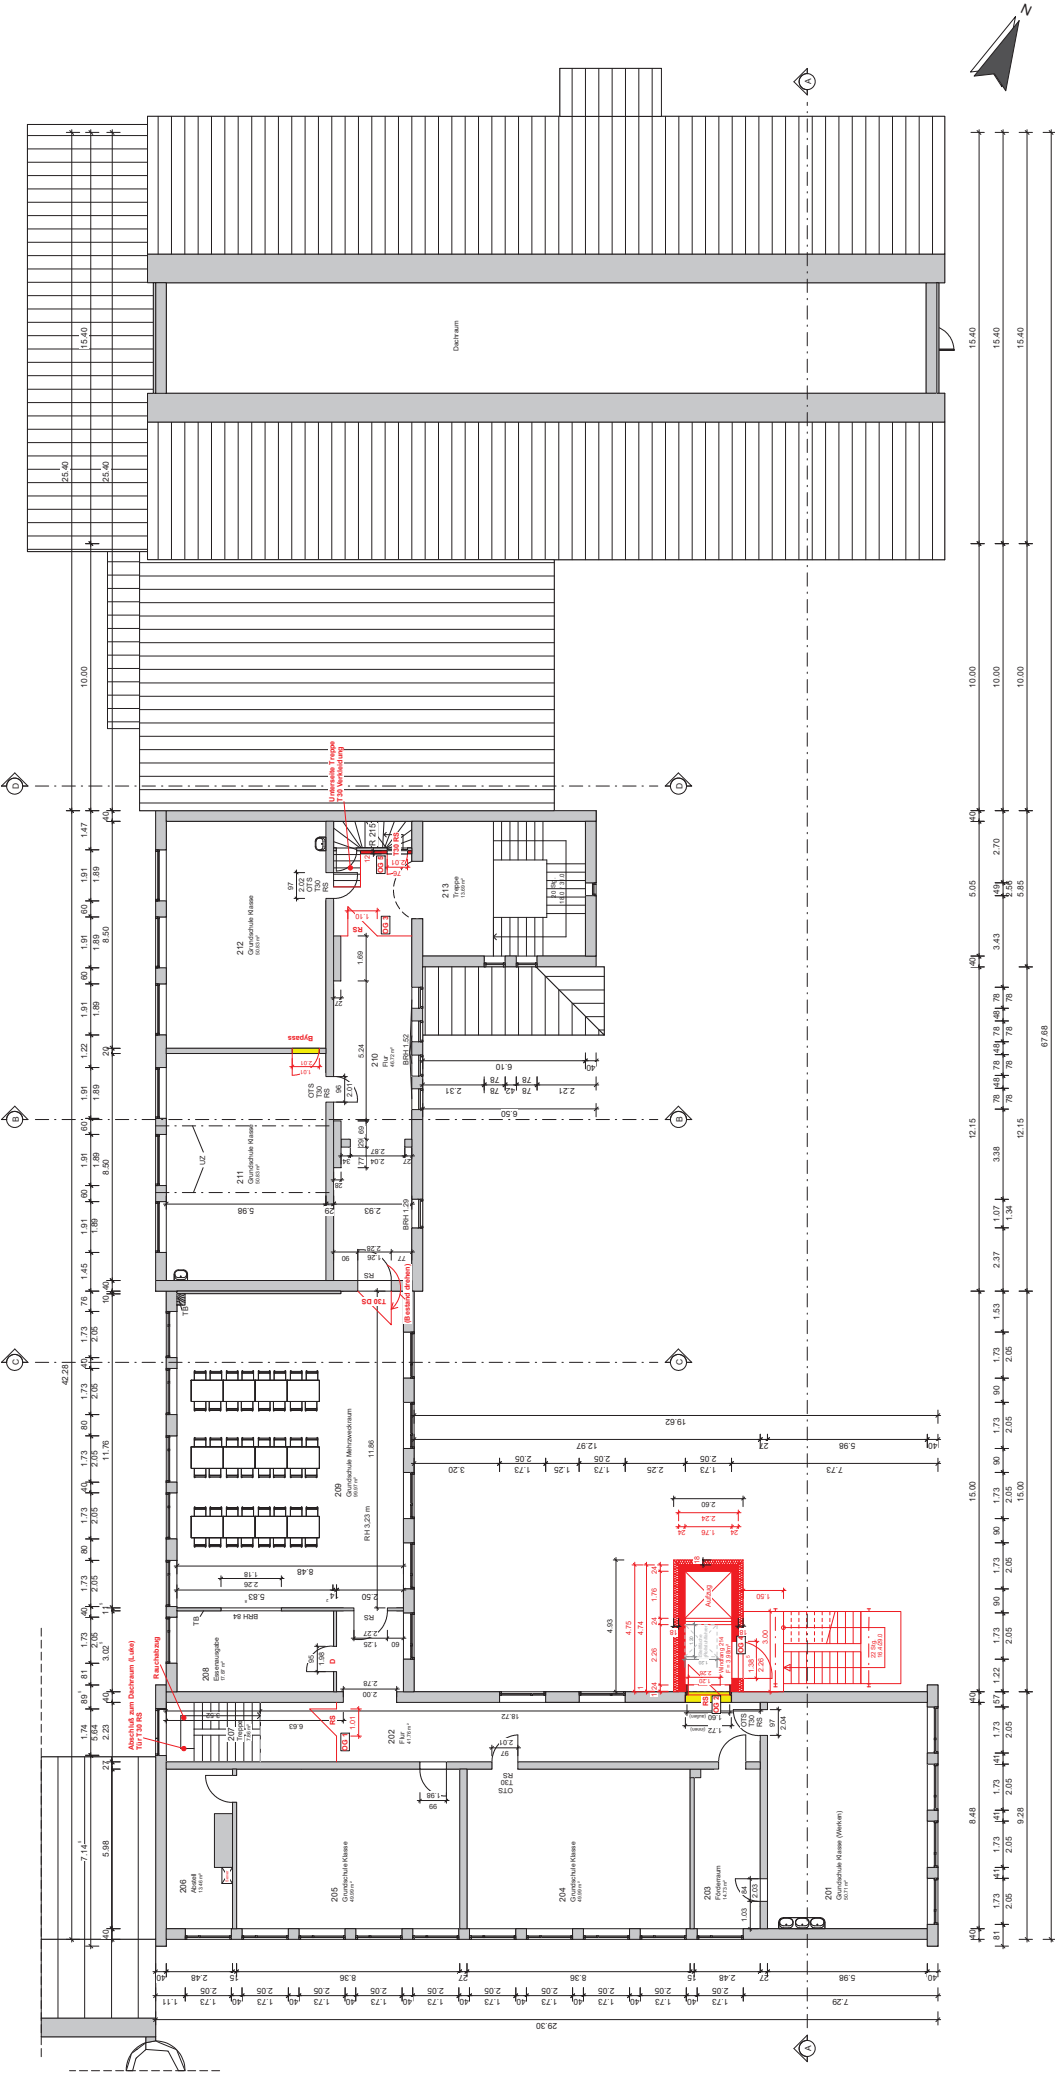

Obergeschoss		
DATUM	20.11.2024	MASSSTAB 1:100
BAUHER DATUM		PLANVERFASSTER