


Garagennutzung Ronnenberg

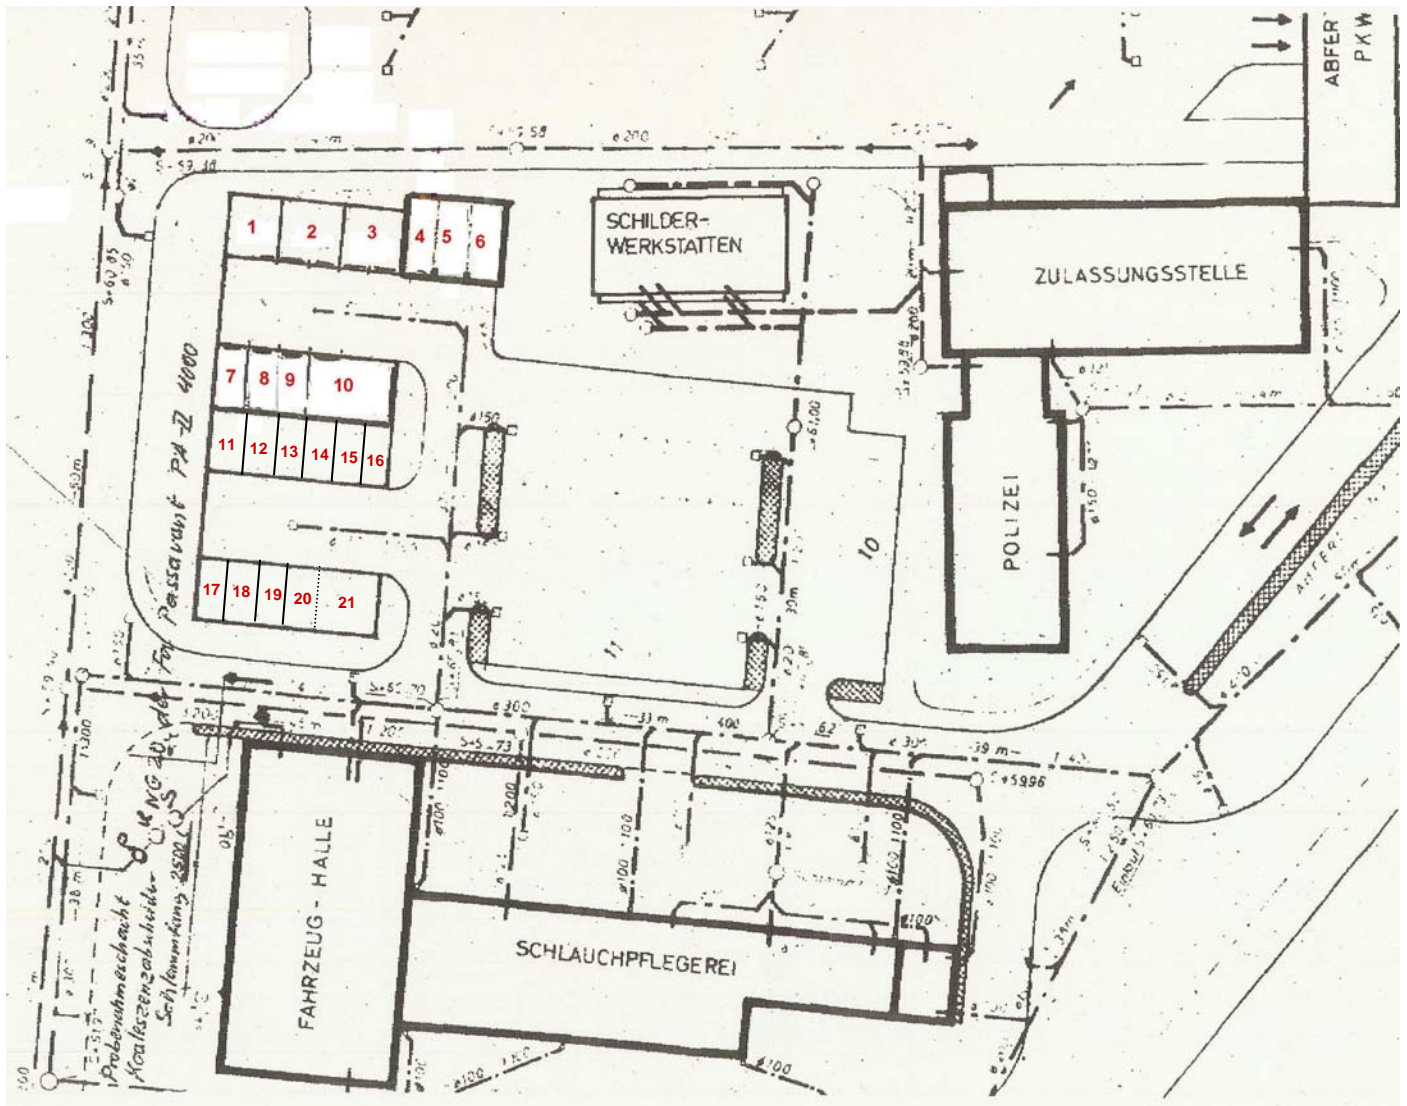

Nr.	Nutzung	Geplante Nutzung ab 01/2010
1	Werkstatt Hausmeister (keine Garage)	Werkstatt Hausmeister (keine Garage)
2	Hausmeister Geräte-/Materiallager	Hausmeister Geräte-/Materiallager
3	Hausmeister Geräte-/Materiallager	Hausmeister Geräte-/Materiallager
4	Hausmeister Traktor + Gartengeräte	FTZ
5	FTZ	FTZ
6	FTZ	FTZ
7	FTZ	FTZ
8	FTZ	FTZ
9	Hausmeister Holzwerkstatt/Tischlerei	Hausmeister Holzwerkstatt/Tischlerei
10	Hausmeister Holzwerkstatt/Tischlerei	Hausmeister Holzwerkstatt/Tischlerei
11	Radarmesswagen	Radarmesswagen
12	Radarmesswagen	Radarmesswagen
13	Garage PKW Hausmeister	Garage PKW Hausmeister
14	Polizei	Dienstwagen Hausmeister
15	Polizei	Reserve
16	Polizei	FTZ
17	E-ON Trafostation (keine Garage)	E-ON Trafostation (keine Garage)
18	Stromverteiler (keine Garage)	Stromverteiler (keine Garage)
19	Dienstwagen Hausmeister	Hausmeister Kleingeräte
20	Polizeiwerkstatt	Hausmeister Gartengeräte
21	Polizeiwerkstatt	Hausmeister Traktor + Anbauteile