



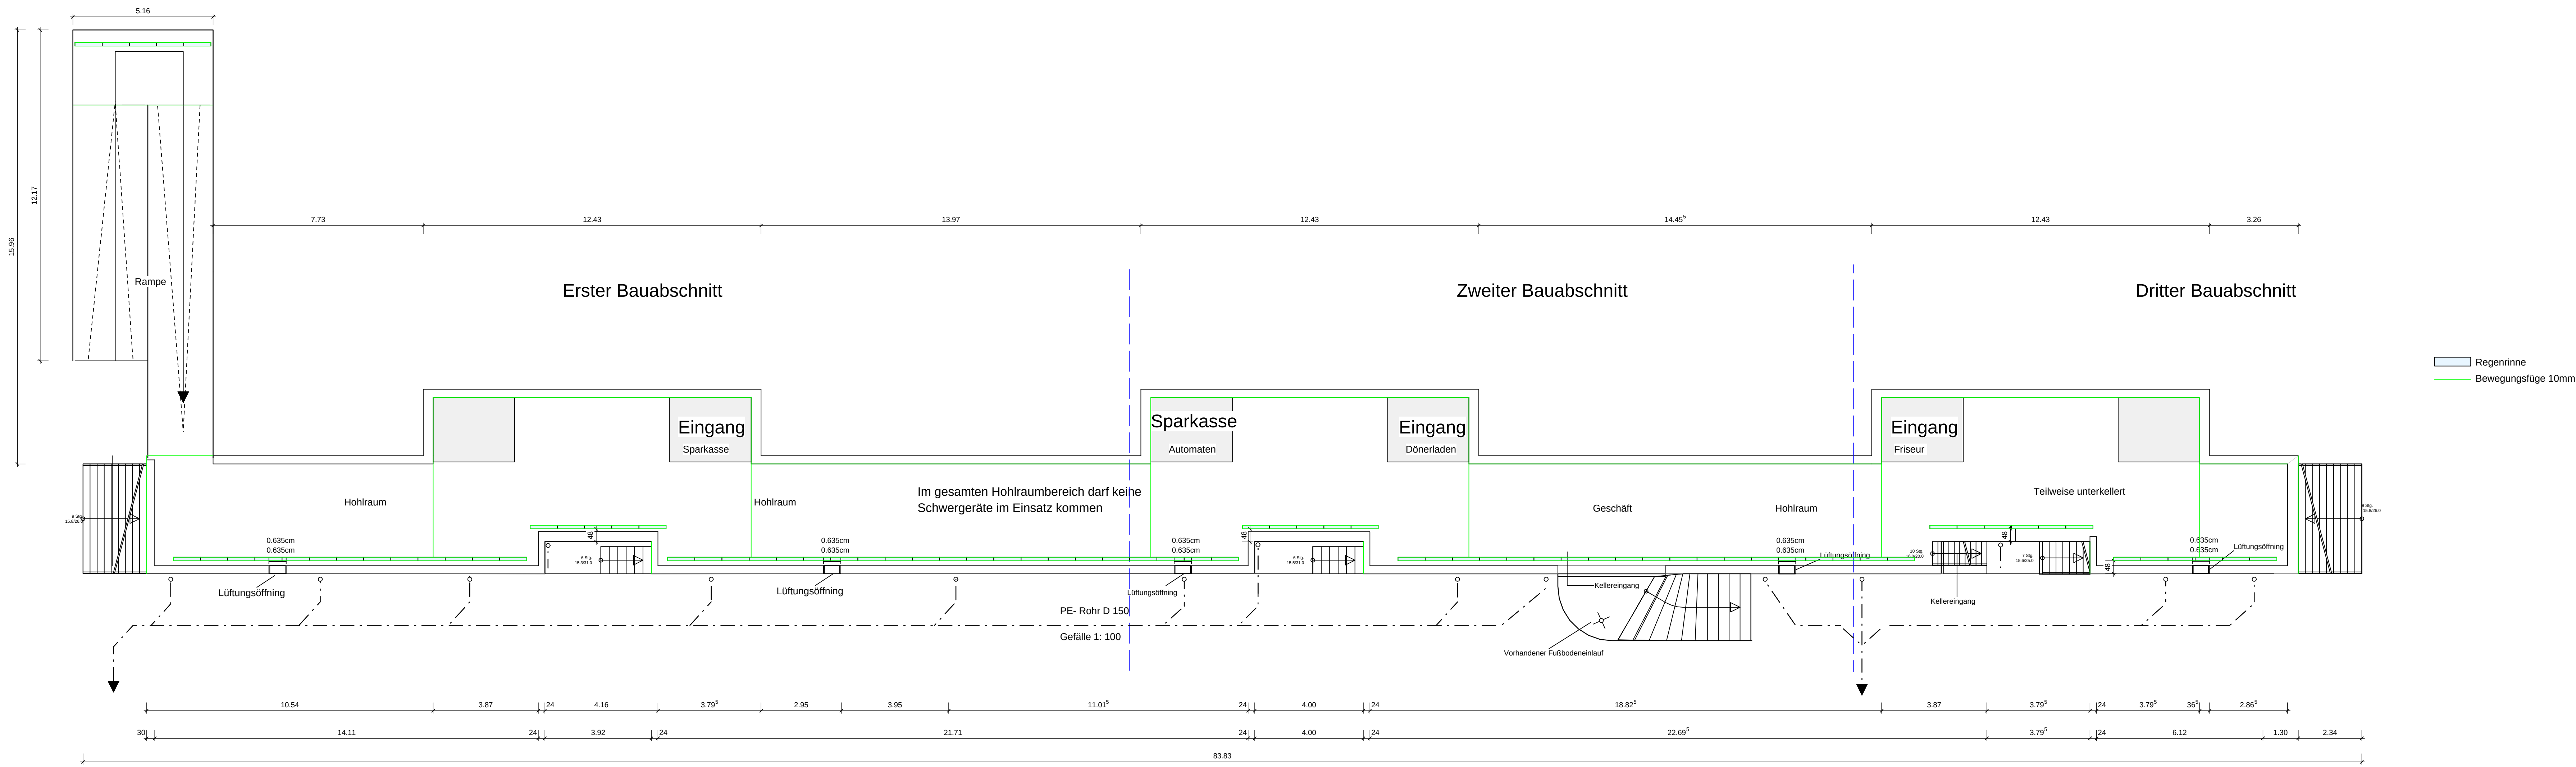

Draufsicht Terrasse M 1:100

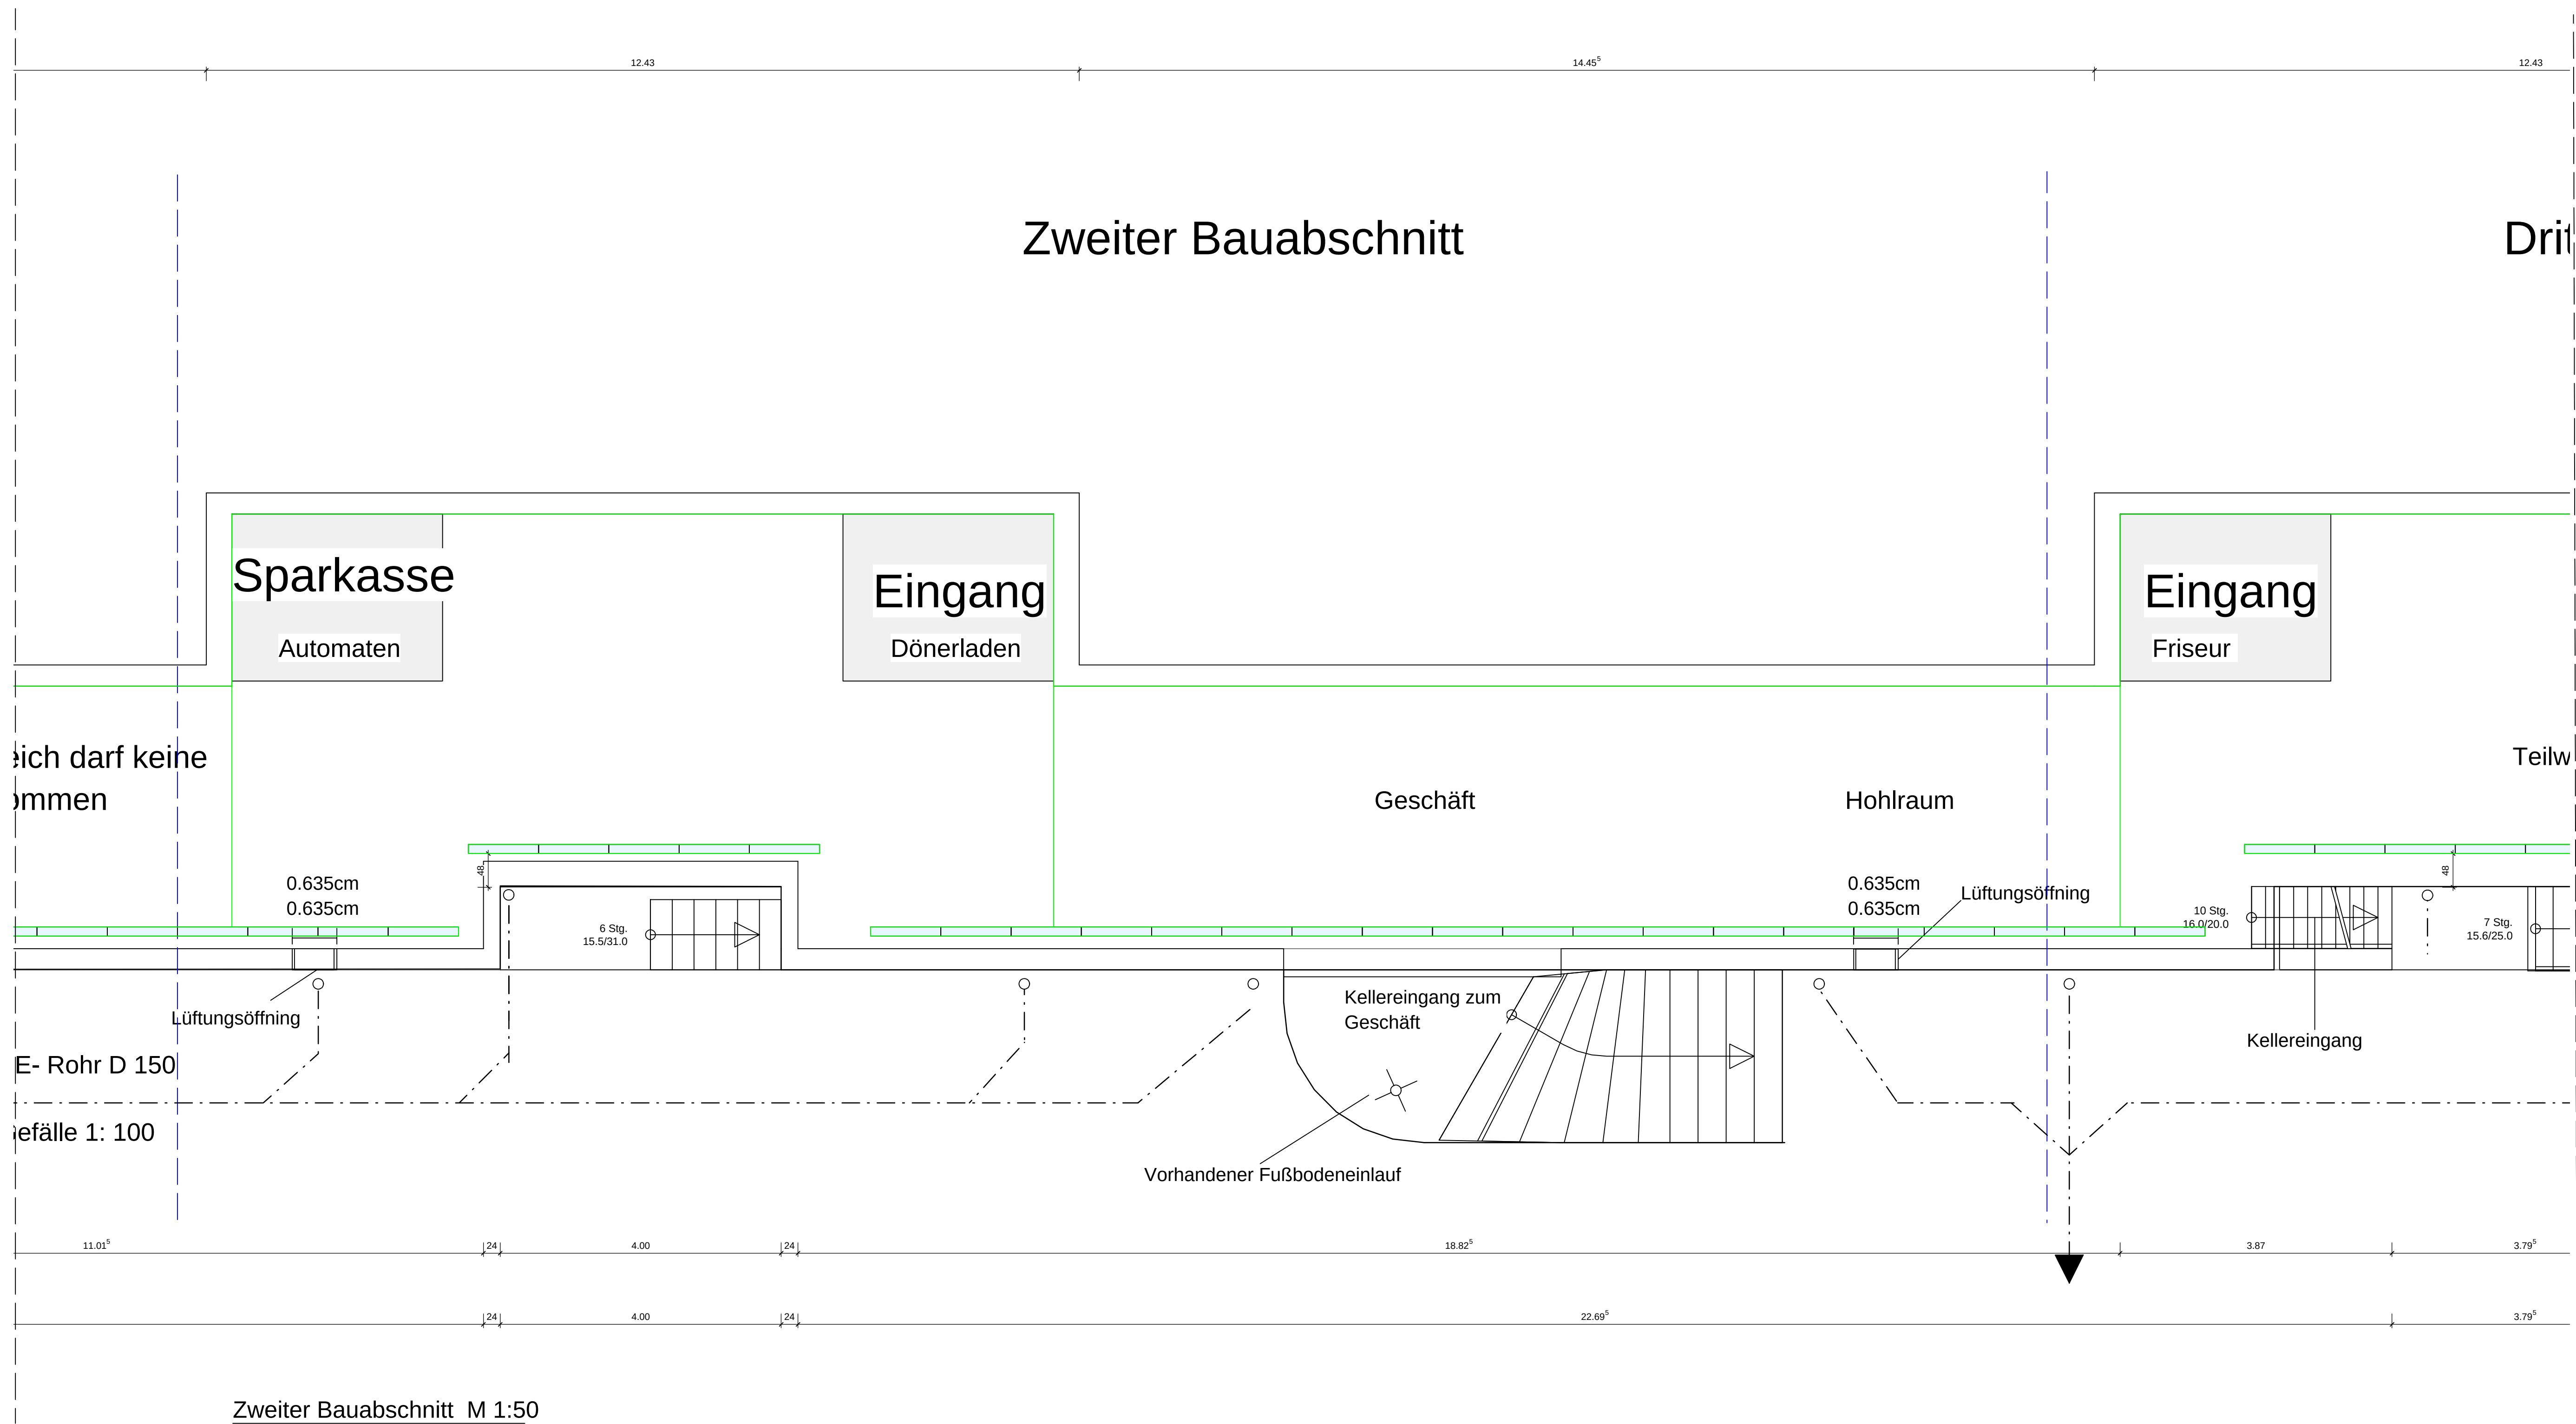

Zweiter Bauabschnitt M 1:50

Unterschrift Bauherr		Unterschrift Entwurfsverfasser	
Index	Änderung	Datum	Gezeichnet
Bauherr		Planer	
Städtische Wohnungsbau GmbH Schönebeck		Ingenieurbüro Boesenhagen Maxim-Gorki-Straße 16 39108 Magdeburg Tel.: 0391-55999735	
Planinhalt		Projekt	
Draufsicht		Terrassen Sanierung	
Zweiter Bauabschnitt			
Diese Zeichnung ist urheberrechtlich geschützt. Ergänzungen und Änderungen nur in Rücksprache mit dem Ersteller.			
Blattgröße DIN A0	Maßstab M 1:50/100	Datum 03.07.2025	Erstellt M. Alhaj Hasan
			Plannr. A-02