
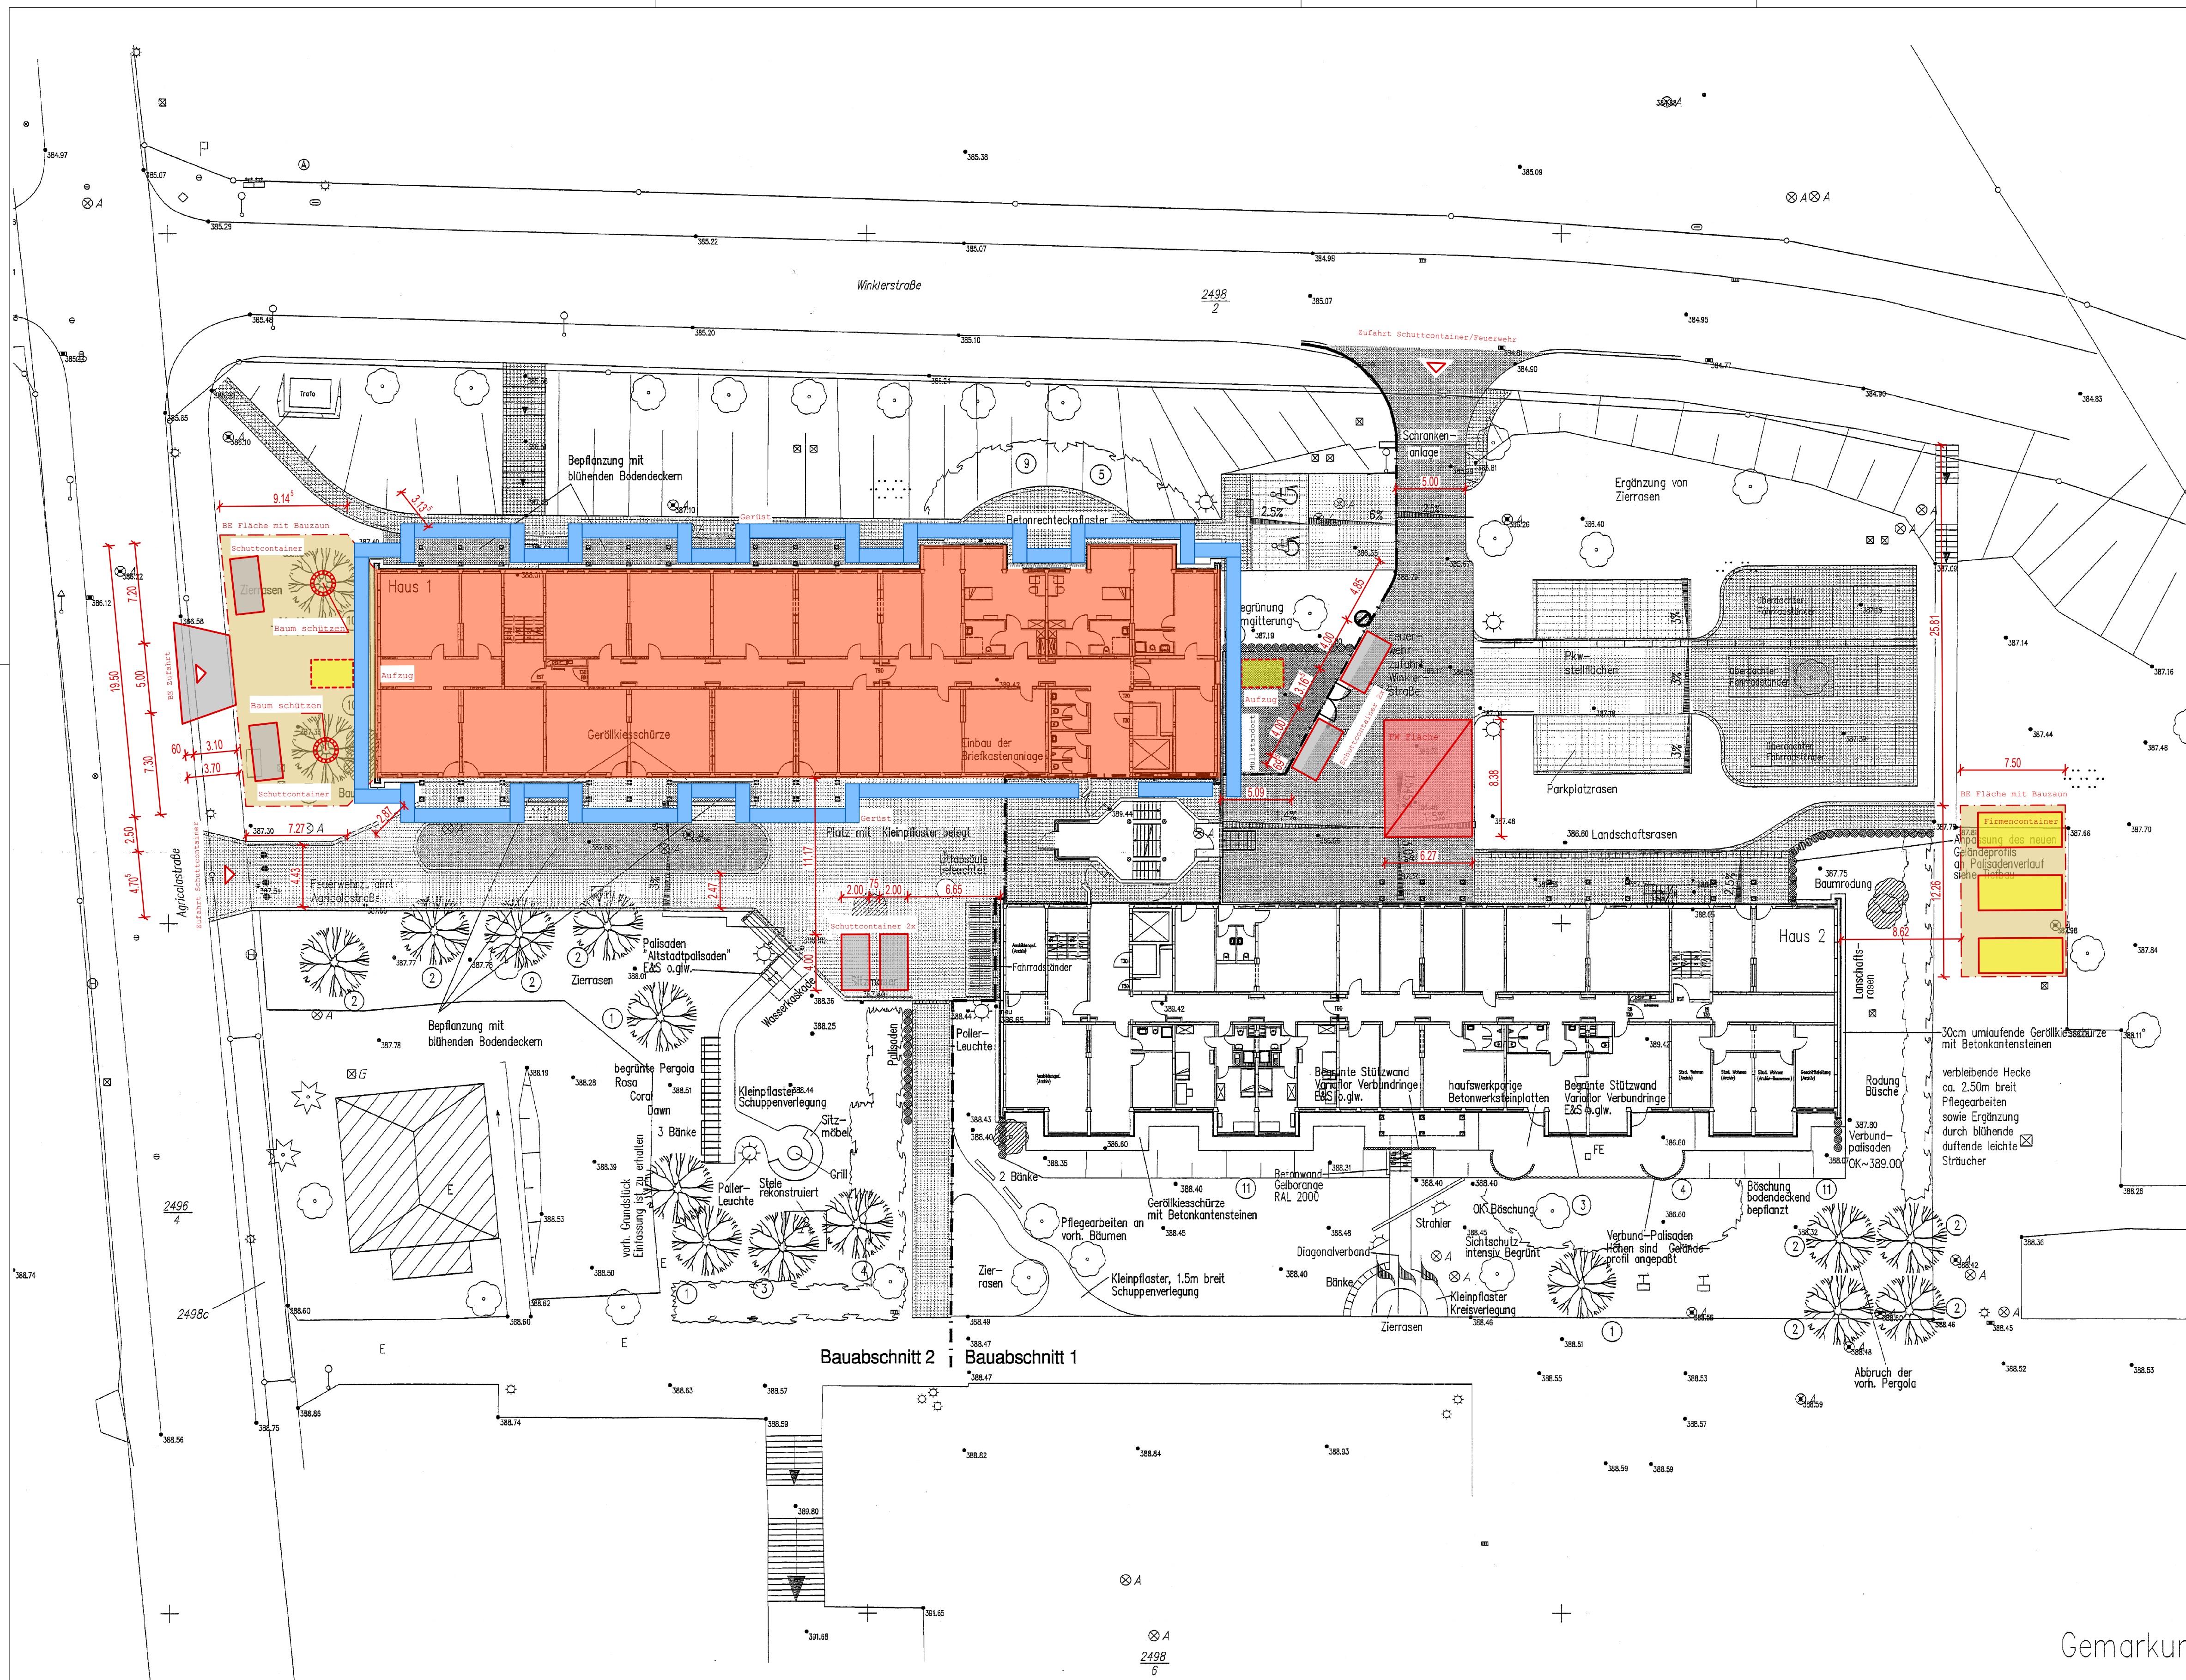


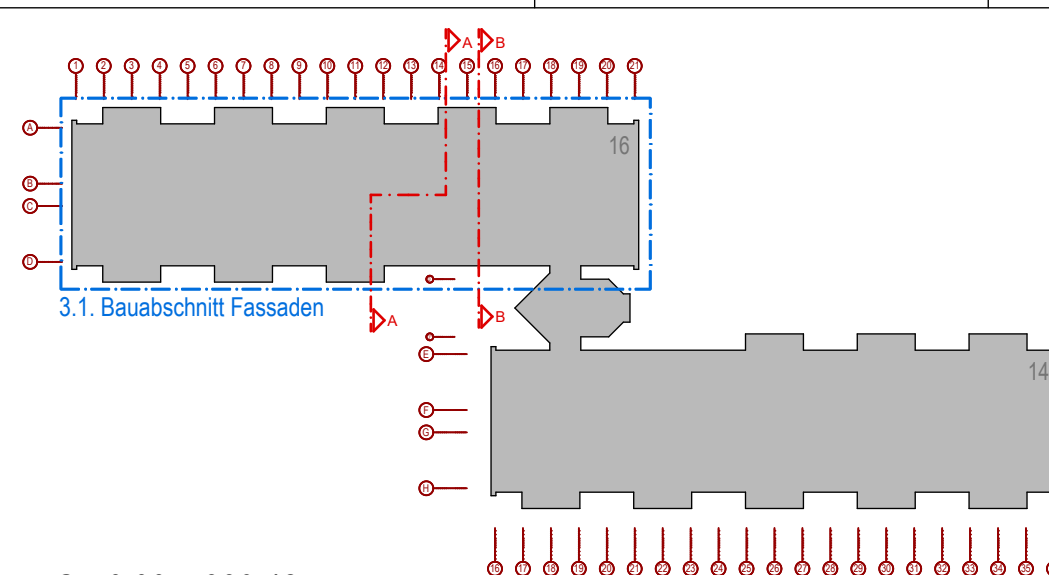

Datum	Planinhalt	Plannummer	
15.07.2025	Baustelleinrichtungsplan BAIII.1	WAS-ZDR-OBJ-BA3.1-XX-BE-001-A	
A	Janke	15.07.2025	Erstausgabe
Index	Bearbeiter	Datum	Änderung/Bemerkungen
Projekt			
WAS - Sanierung des Studentenwohnheimes Agricolastraße 14/16 in Freiberg			
Plantyp		Leistungsphase	Baubeschritt
Objektplanung		Ausführungsplanung	3.1
 Höhenbezug: OK FFB im EG ±0.00 = 389.42 über HN			
Bauherr			
Studentenwerk Freiberg, Anstalt des öffentlichen Rechts Agricolastraße 14/16, 09599 Freiberg			
Tel.: +49 371 8167 116 Fax: +49 371 8167 126 E-mail: info@zdr-architekten.de			
Objektplanung		Tragwerksplanung	
ZDR Architekten Heinrichstraße 9, 01097 Dresden Tel.: +49 351 6557 116 Fax: +49 351 6557 126 E-mail: info@zdr-architekten.de		Eggers Tragwerksplanung GmbH Scheunenhofstraße 2, 01097 Dresden Tel.: +49 351 6557 280 0 Fax: +49 351 6557 282 9 E-Mail: post@eggers-tragwerksplanung.de	
Haustechnik-Lüftung-Sanitär-Planung		Elektroplanung	
HÖRMANN BauPlan GmbH Hörnstraße 8, 09111 Chemnitz Tel.: +49 371 6666 201 Fax: +49 371 6666 200 E-mail: info@zdr-architekten.de		Ingenieurbüro Schrader GmbH Uhdenstraße 25, 08056 Zwickau Tel.: +49 375 4479 0560 Fax: +49 375 2721 9784 E-mail: info@bschrader.de	
Maßstab	Planinhalt	Datum	Name
1 : 250	Baustelleinrichtungsplan BAIII.1	gepr.	15.07.2025 Janke
Datum	Plannummer	frei.	15.07.2025 Du
15.07.2025	WAS-ZDR-OBJ-BA3.1-XX-BE-001-A	Blattgröße	841 x 500
Projekt - Verfasser - Plantyp - Abschnitt - Ebene - Inhalt - Kt. Nr. - Index			
(Vergleichsmaßstab) 0 5 10 15 20 25			