


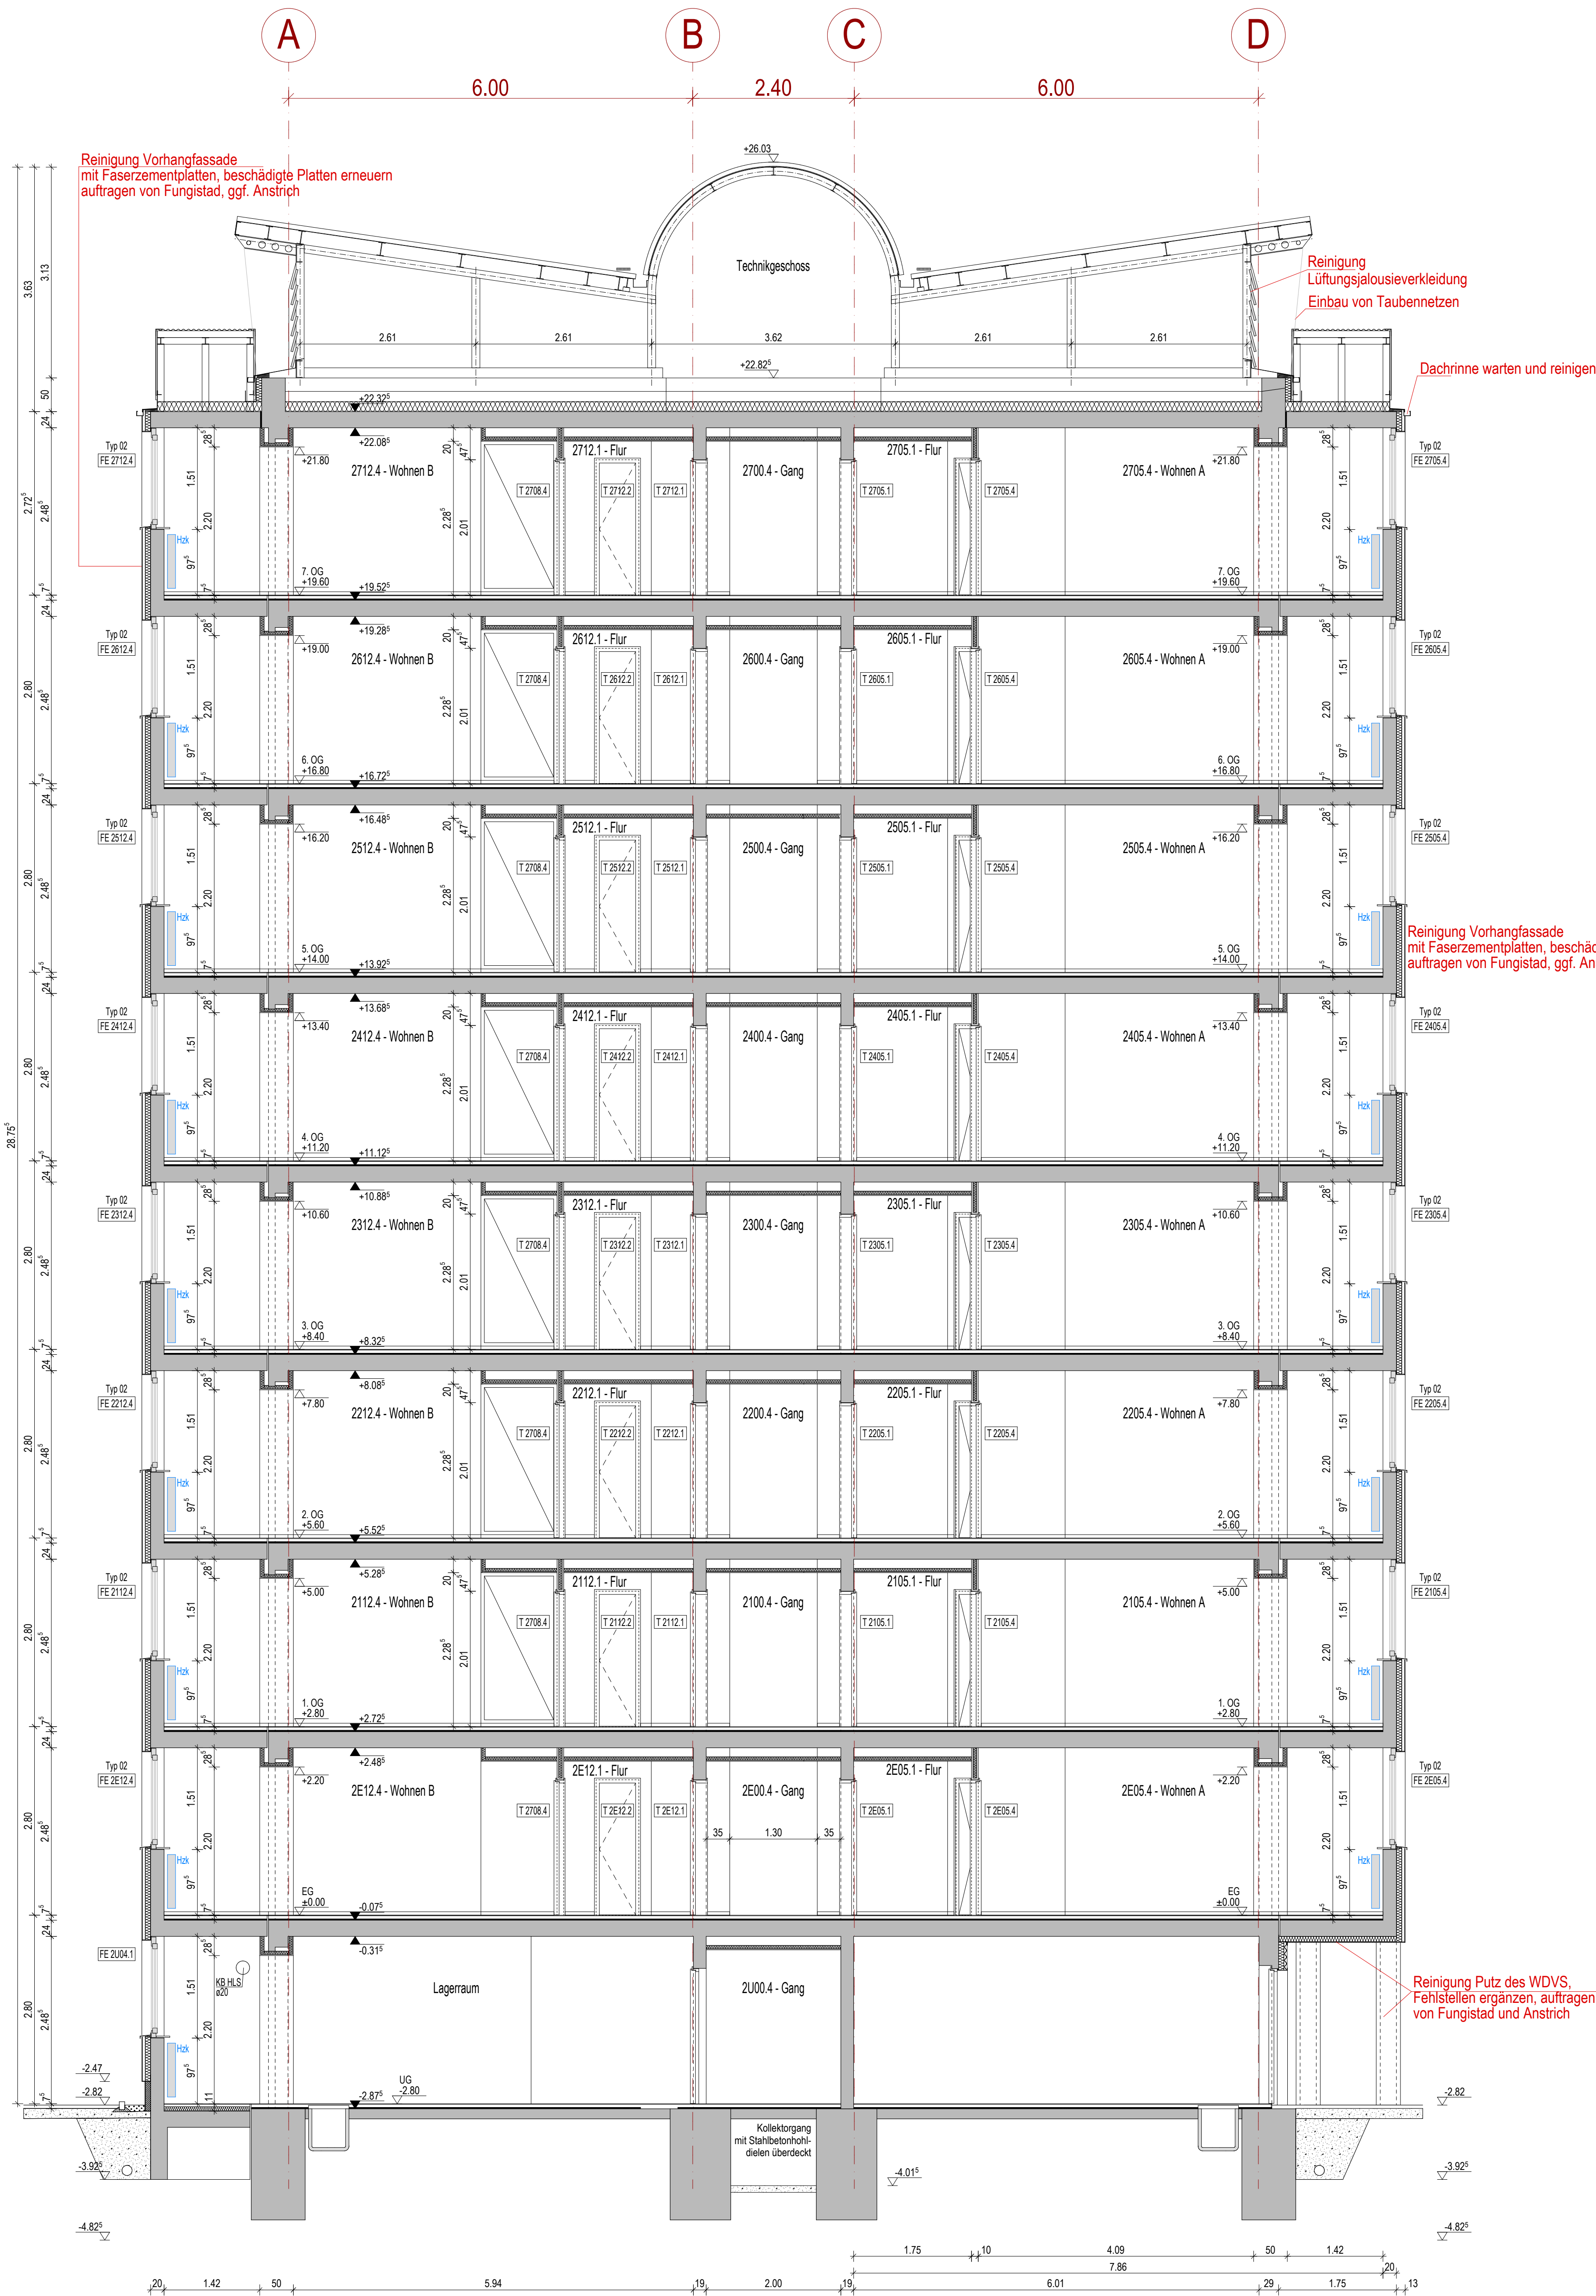


Alle Maße sind vom AN am Bau verantwortlich zu prüfen!
Unstimmigkeiten sind dem Planverfasser unmittelbar mitzuteilen!
Nicht angegebene Einzelheiten sind nach den gültigen DIN, den eingeführten Technischen Baubestimmungen und den Regeln der Bautechnik auszuführen.

Datum	Planinhalt	Plannummer
15.07.2025	Schnitt A-A	WAS-ZDR-OBJ-BA3.1-XX-SN-001-B

B	Janke	31.07.2025	Anpassung Putzarbeiten
A	Janke	15.07.2025	Erstausgabe
Index	Bearbeiter	Datum	Änderung/Bemerkungen

Projekt:
WAS - Sanierung des Studentenwohnheimes
Agricolastraße 14/16 in Freiberg

Planart	Leistungsphase	Baubauabschnitt
Objektplanung	Ausführungsplanung	3.1

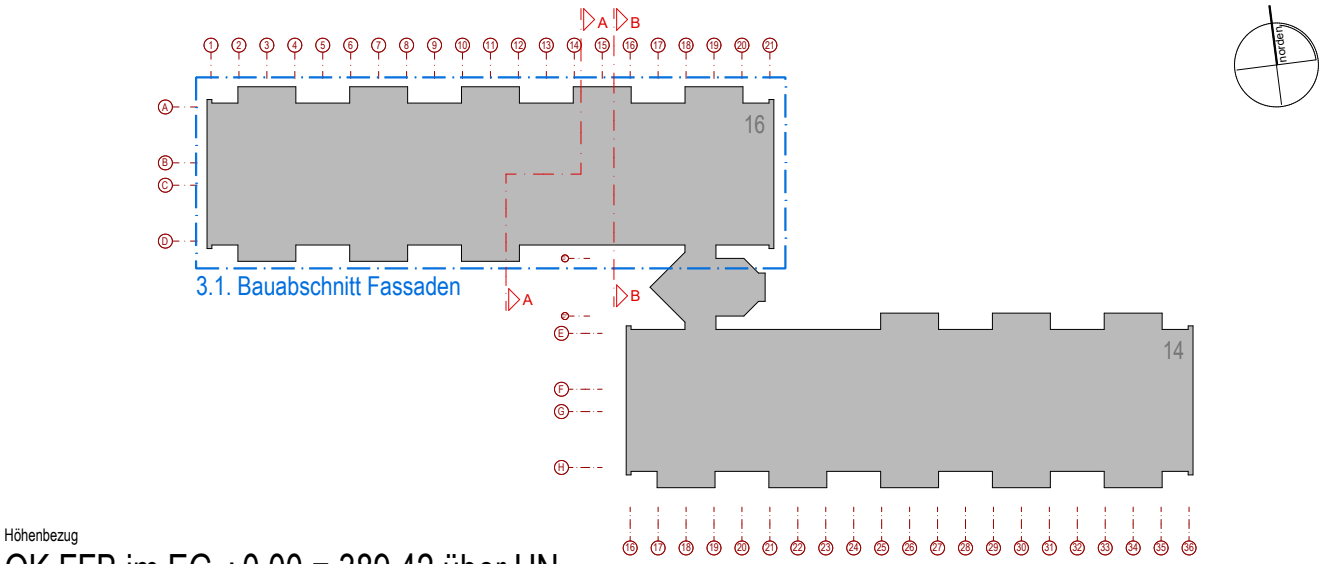

Höhenbezug
OK FFB im EG ±0.00 = 389.42 über HN

Bauherr: Studentenwerk Freiberg, Anstalt des öffentlichen Rechts Agricolastraße 14/16, 09599 Freiberg Tel: Fax: +49 3731 385 102 E-Mail:		Tragwerksplanung Eggers Tragwerksplanung GmbH Scheunenhofstraße 2, 01097 Dresden Tel: +49 351 8107 116 Fax: +49 351 8107 105 E-Mail: proj@eggers-tragwerksplanung.de	
Hautechnische, Lüftung-Sanierungs-Planung HÖRMANN BauPlan GmbH Brückenstraße 8, 09111 Chemnitz Tel: +49 371 6966 201 Fax: +49 371 6966 200 E-Mail: info@zdr-architekten.de		Elektroplanung Ingenieurbüro Schrader GmbH Uhdestraße 25, 08056 Zwickau Tel: +49 375 4470 0900 Fax: +49 375 2721 9194 E-Mail: info@bschrader.de	

Masstab	Planinhalt	Datum	Name
1 : 50	Schnitt A-A	15.07.2025	Janke
Datum	Plannummer	gepr.	15.07.2025
15.07.2025	WAS-ZDR-OBJ-BA3.1-XX-SN-001-B	freig.	Du
Projekt - Vorleser - Planung - Abschrift - Ebene - Inhalt - Bl. Nr. - Index		Blattgröße	570 x 420

(Vergleichsmasstab) 0 1 2 3 4 5