



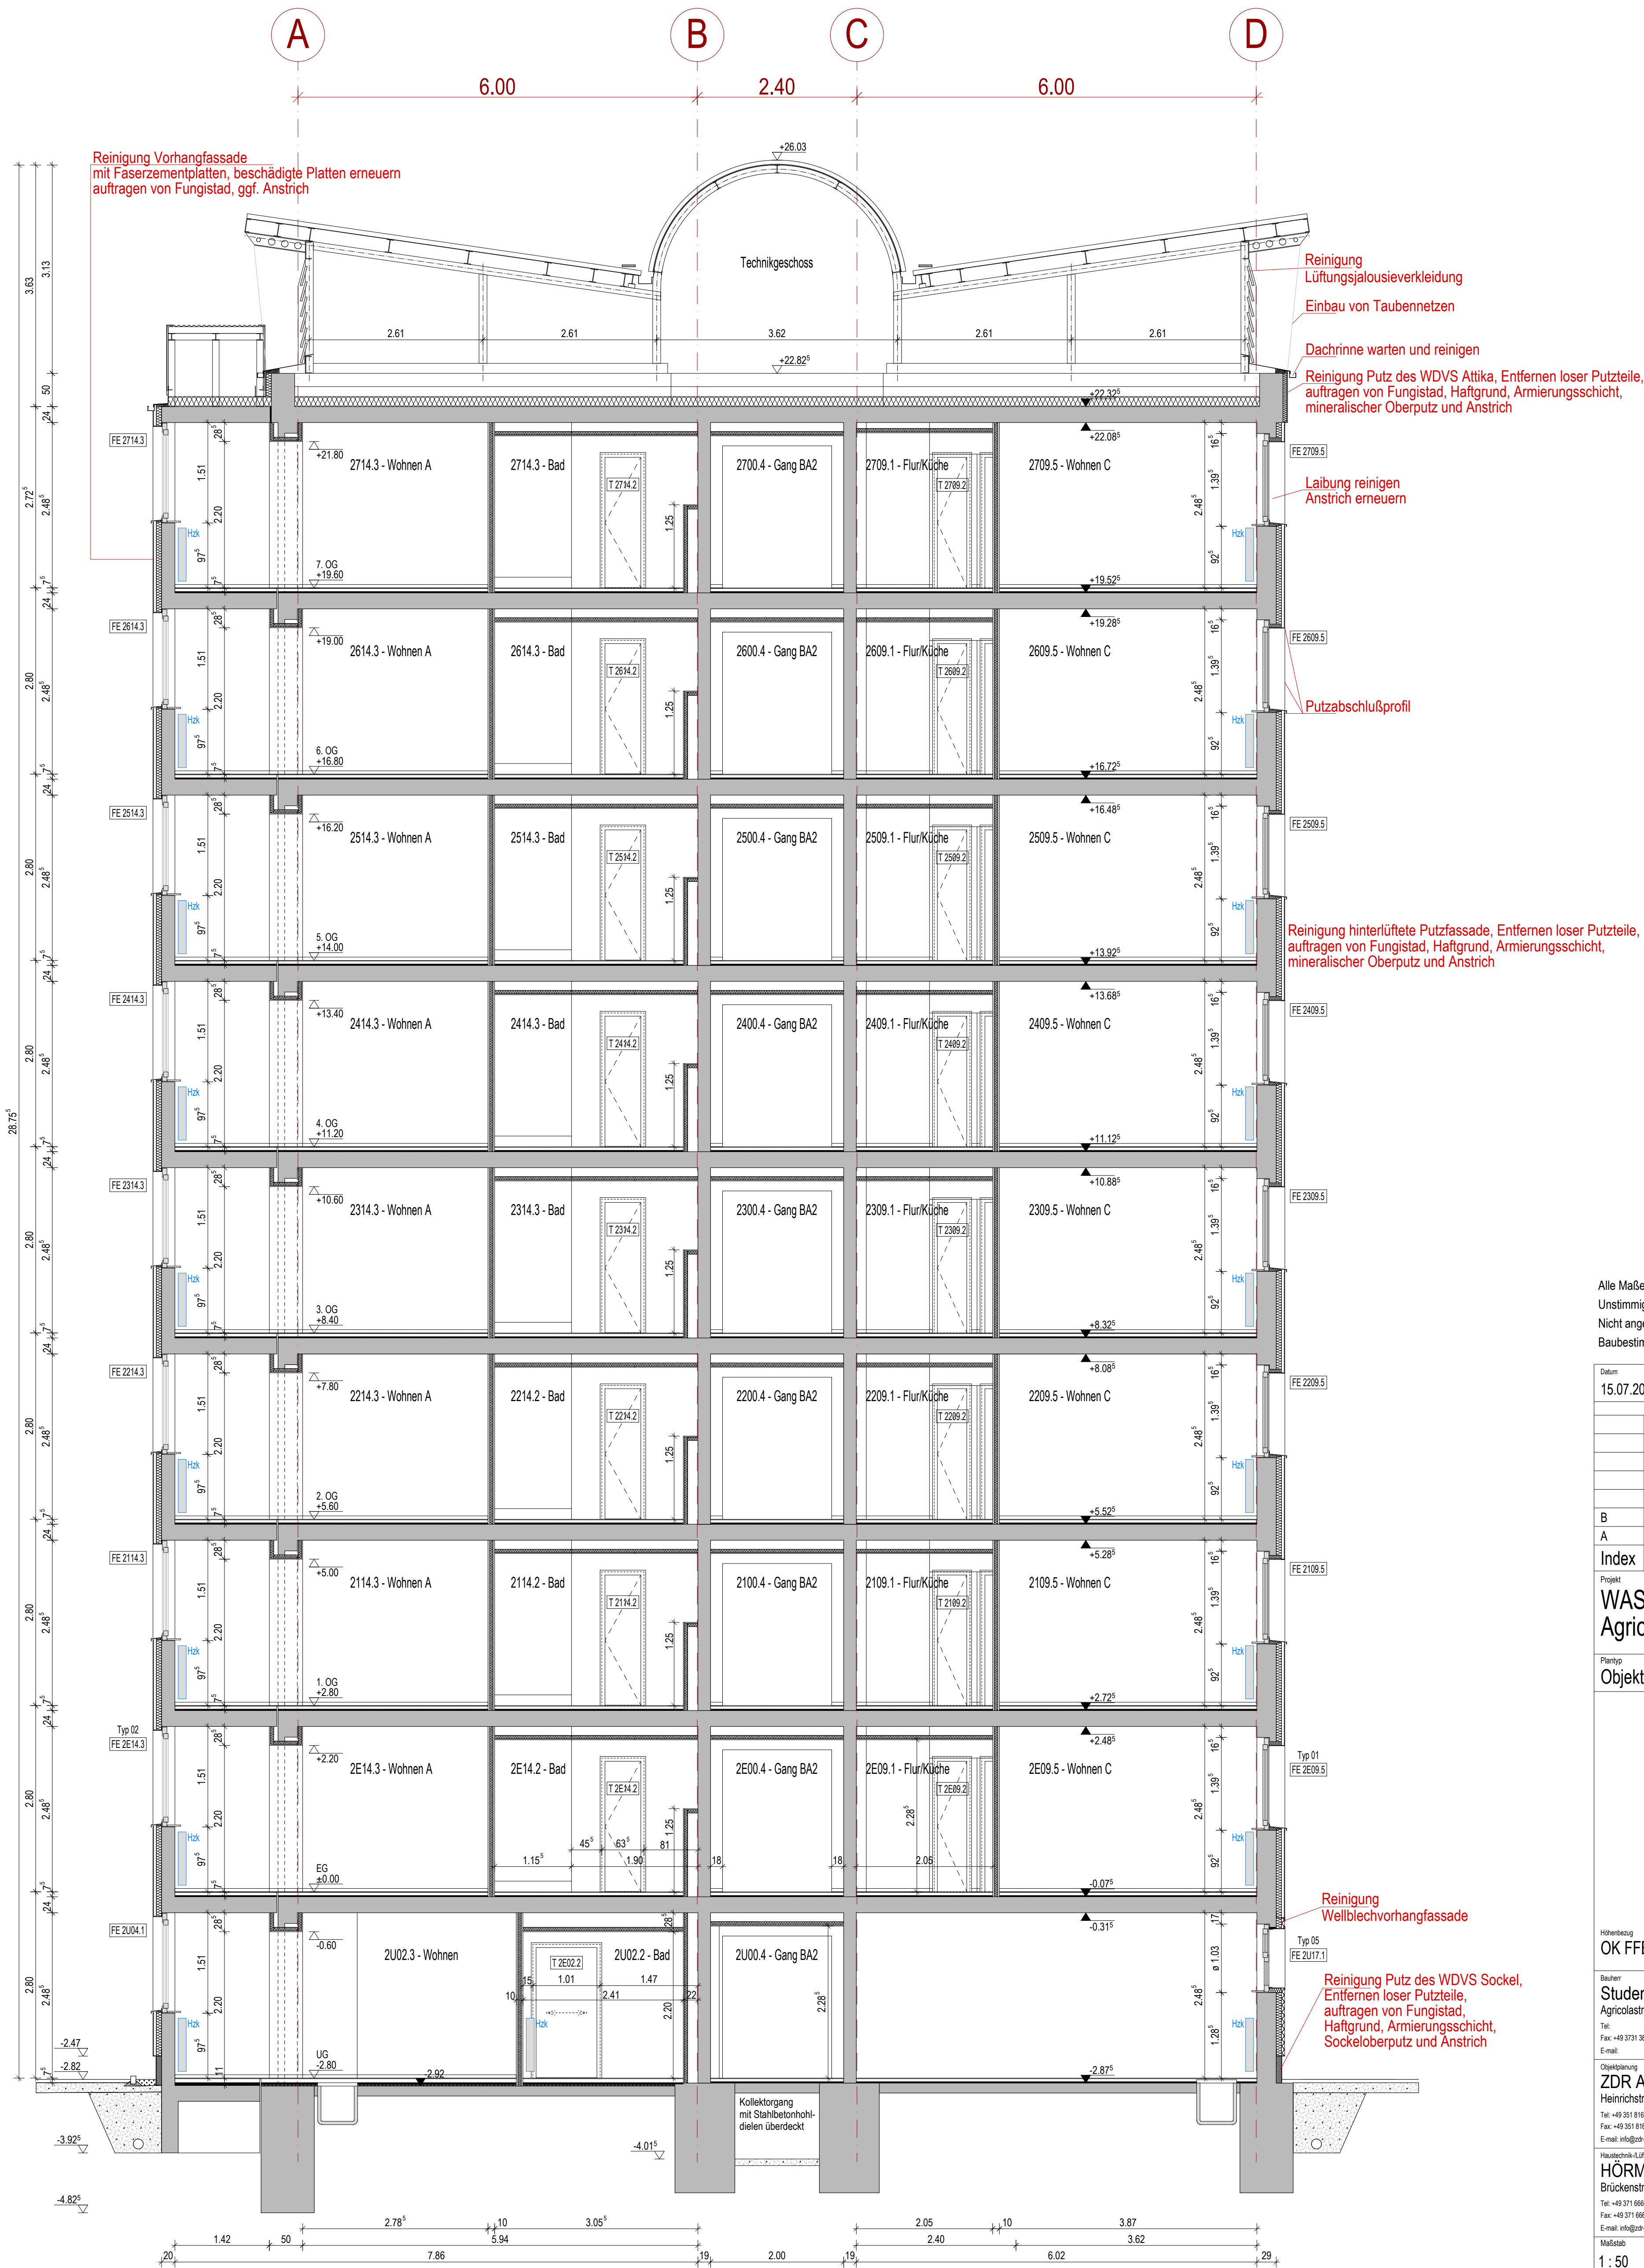

Alle Maße sind vom AN am Bau verantwortlich zu prüfen !
Unstimmigkeiten sind dem Planverfasser unmittelbar mitzuteilen !
Nicht angegebene Einzelheiten sind nach den gültigen DIN, den eingeführten Technischen Baubestimmungen und den Regeln der Bautechnik auszuführen.

Datum	Planinhalt	Plannummer
15.07.2025	Schnitt B-B	WAS-ZDR-OBJ-BA3.1-XX-SN-002-B
B	Janke	31.07.2025 Anpassung Putzarbeiten
A	Janke	15.07.2025 Erstausgabe
Index	Bearbeiter	Datum Änderung/Bemerkungen

Projekt		
WAS - Sanierung des Studentenwohnheimes Agricolastraße 14/16 in Freiberg		
Plantyp	Leistungsphase	Baubabschritt
Objektplanung	Ausführungsplanung	3.1

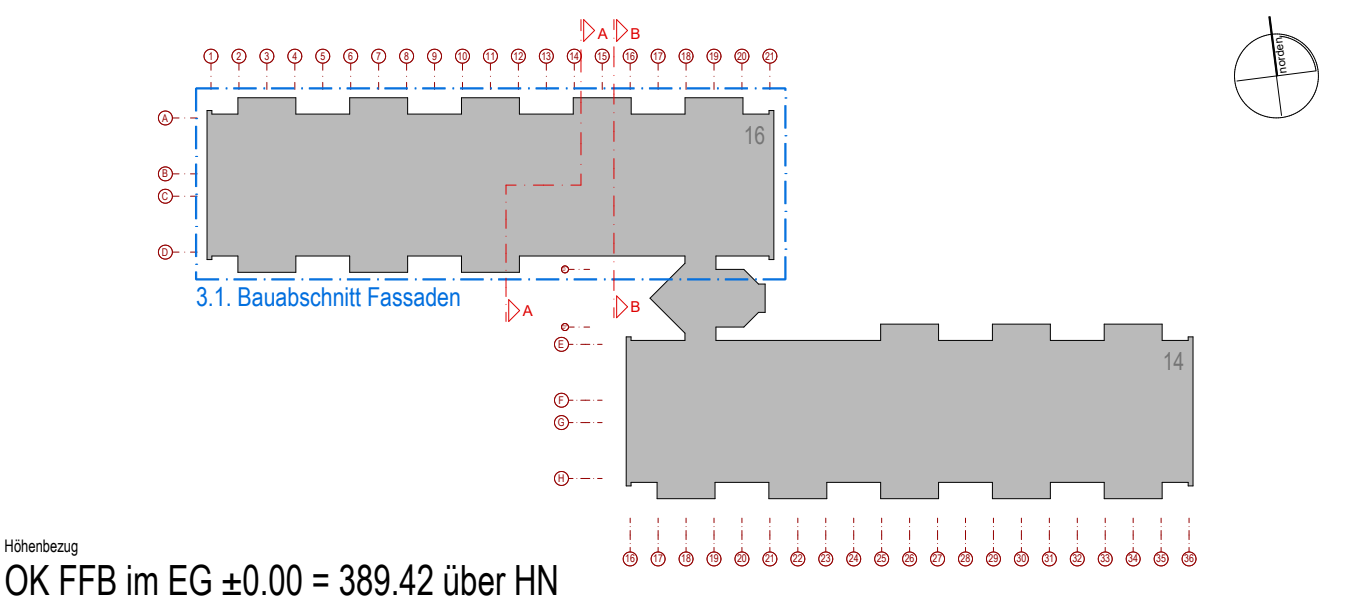

Höhenbezug OK FFB im EG ±0.00 = 389.42 über HN	
Bauherr Studentenwerk Freiberg, Anstalt des öffentlichen Rechts Agricolastraße 14/16, 09599 Freiberg Tel: +49 371 383 102 Fax: +49 371 383 102 E-Mail: info@zdr-architekten.de	
Tragwerksplanung ZDR Architekten Heinrichstraße 9, 01097 Dresden Tel: +49 351 8107 116 Fax: +49 351 8107 105 E-Mail: info@zdr-architekten.de	
Tragwerksplanung Eggers Tragwerksplanung GmbH Scheunenhofstraße 2, 01097 Dresden Tel: +49 351 8557 280 0 Fax: +49 351 8557 282 0 E-Mail: info@eggers-tragwerksplanung.de	
Bautechnik, Lüftung-Sanitär-Planung HÖRMANN BauPlan GmbH Brückenstraße 8, 09111 Chemnitz Tel: +49 371 6966 201 Fax: +49 371 6966 200 E-Mail: info@zdr-architekten.de	
Bautechnik, Lüftung-Sanitär-Planung Ingenieurbüro Schrader GmbH Uhdestraße 25, 08056 Zwickau Tel: +49 375 4479 0900 Fax: +49 375 2721 9784 E-Mail: info@bschrader.de	

Maßstab 1 : 50	Planinhalt Schnitt B-B	Datum 15.07.2025	Name Janke
Datum 15.07.2025	Plannummer WAS-ZDR-OBJ-BA3.1-XX-SN-002-B	gepr. 15.07.2025	Du
Projekt - Vorbearb - Planung - Abschrift - Ebene - Inhalt - Bl. Nr. - Index		freig. Blattgröße	570 x 420
(Vergleichsmaßstab) 0 1 2 3 4 5			