
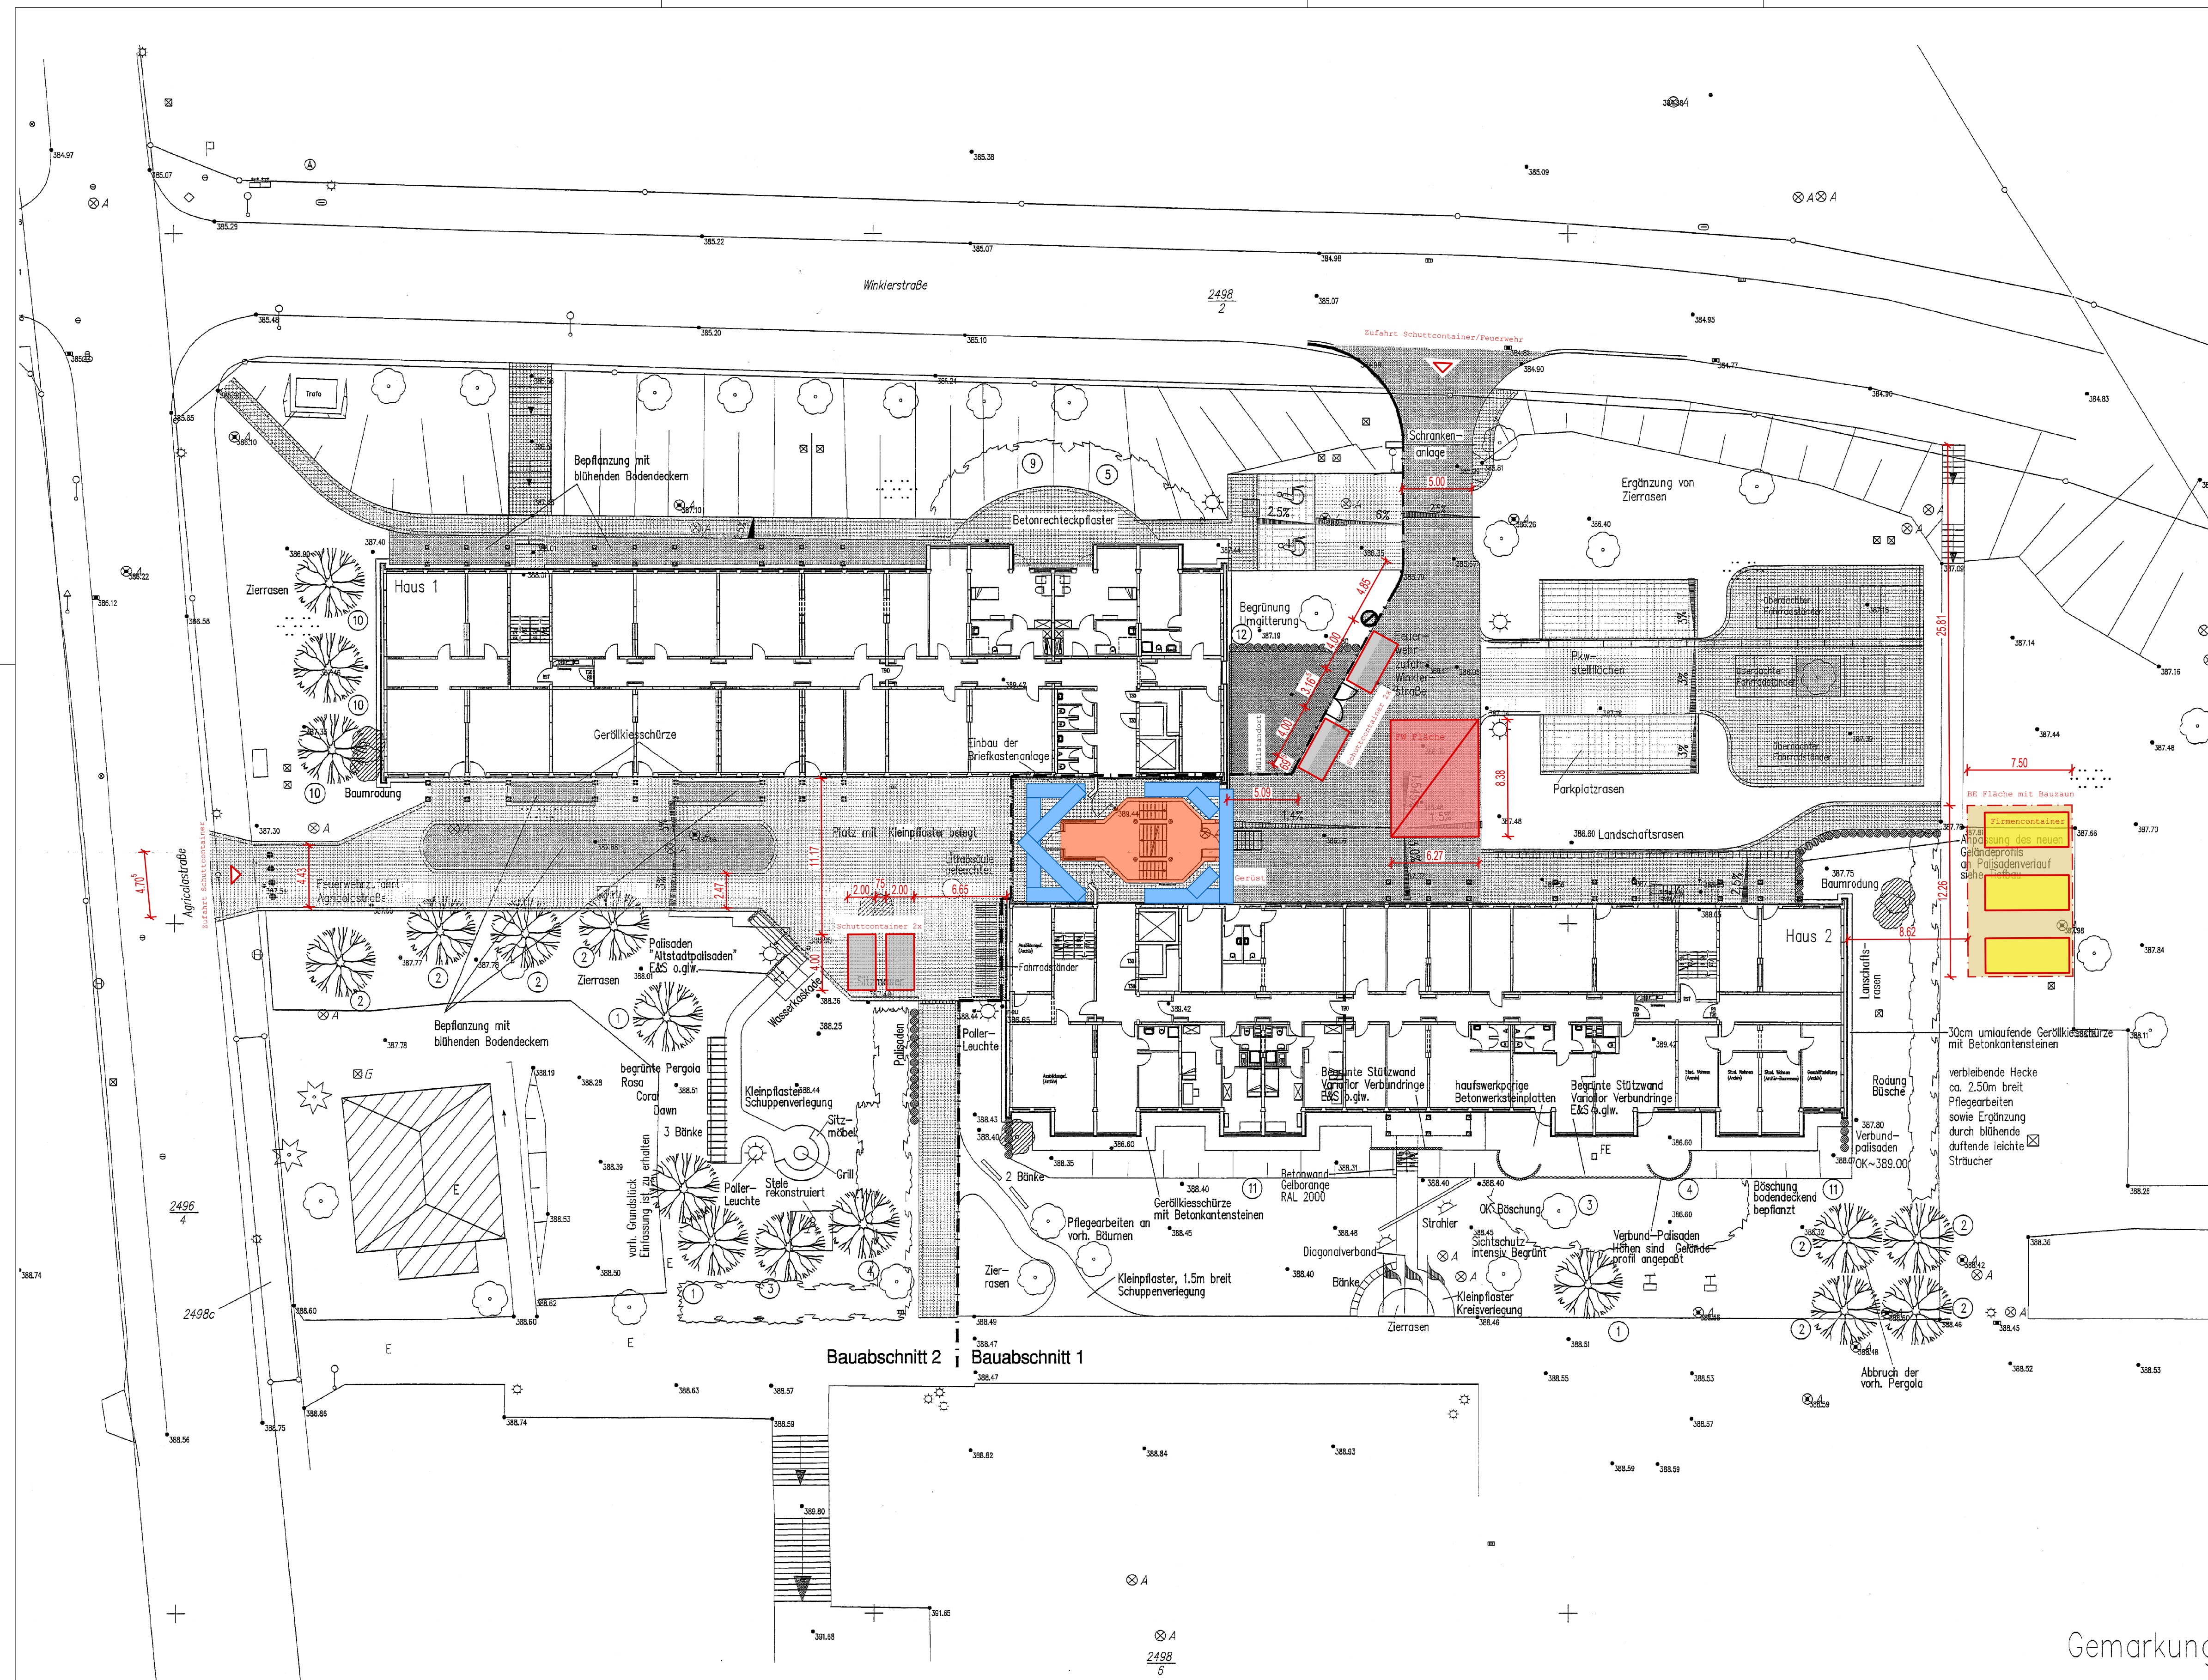


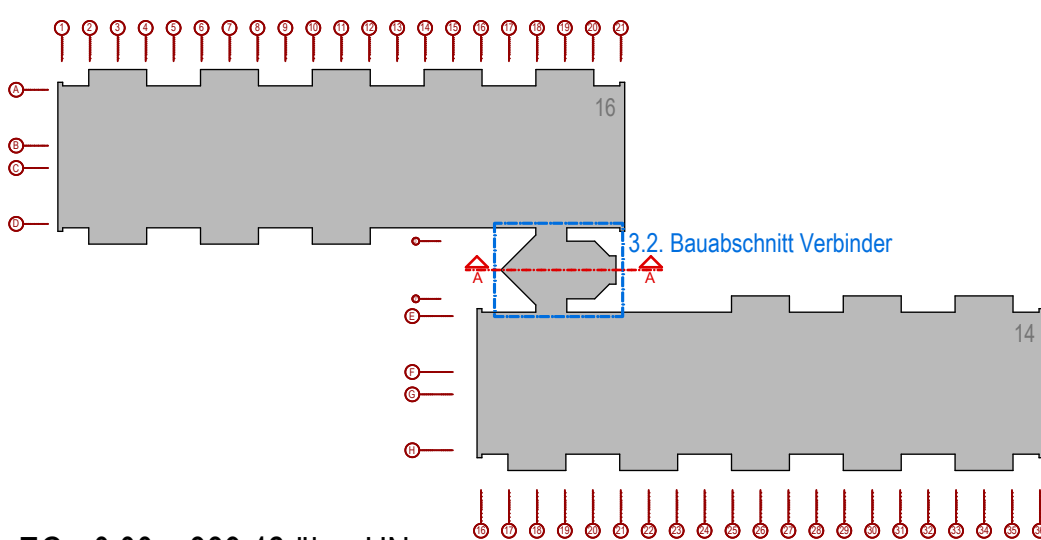

Datum: 15.07.2025		Planimittel: Baustelleneinrichtungsplan BAIII.2		Plannummer: WAS-ZDR-OBJ-BA3.2-XX-BE-001-A	
A	Janke	15.07.2025	Erstausgabe		
Index	Bearbeiter	Datum	Änderung/Bemerkungen		
Projekt WAS - Sanierung des Studentenwohnheimes Agricolastraße 14/16 in Freiburg					
Plantyp Objektplanung			Leistungsphase Ausführungsplanung		Baubauabschnitt 3.2
 Höhenbezug OK FFB im EG ±0.00 = 389.42 über HN					
Bauherr Studentenwerk Freiburg, Anstalt des öffentlichen Rechts Agricolastraße 14/16, 09599 Freiburg Tel.: +49 361 8167 116 Fax: +49 361 8167 126 E-Mail: info@zdr-architekten.de					
Objektplanung ZDR Architekten Heinrichstraße 9, 01097 Dresden Tel.: +49 371 6666 116 Fax: +49 371 6667 126 E-Mail: info@zdr-architekten.de			Tragwerksplanung Eggers Tragwerksplanung GmbH Scheunenhofstraße 2, 01097 Dresden Tel.: +49 351 6557 280 0 Fax: +49 351 6557 282 9 E-Mail: post@eggers-tragwerksplanung.de		
Haupttechnik/Lüftung-Sanitär-Planung HÖRMANN BauPlan GmbH Brückenstraße 8, 09111 Chemnitz Tel.: +49 371 6666 201 Fax: +49 371 6666 200 E-Mail: info@zdr-architekten.de			Elektroplanung Ingenieurbüro Schrader GmbH Uhdenstraße 25, 08056 Zwickau Tel.: +49 375 4479 0560 Fax: +49 375 2121 9784 E-Mail: info@bschrader.de		
Maßstab 1 : 250		Planinhalt Baustelleneinrichtungsplan BAIII.2			Datum 15.07.2025
Datum 15.07.2025		Plannummer WAS-ZDR-OBJ-BA3.2-XX-BE-001-A		gez. gepr. freig.	Janke Du
Projekt - Verfasser - Plantyp - Abschnitt - Ebene - Inhalt - Rdt. Nr. - Index				Blattgröße	841 x 500
(Vergleichsmassstab) 0 5 10 15 20 25					