


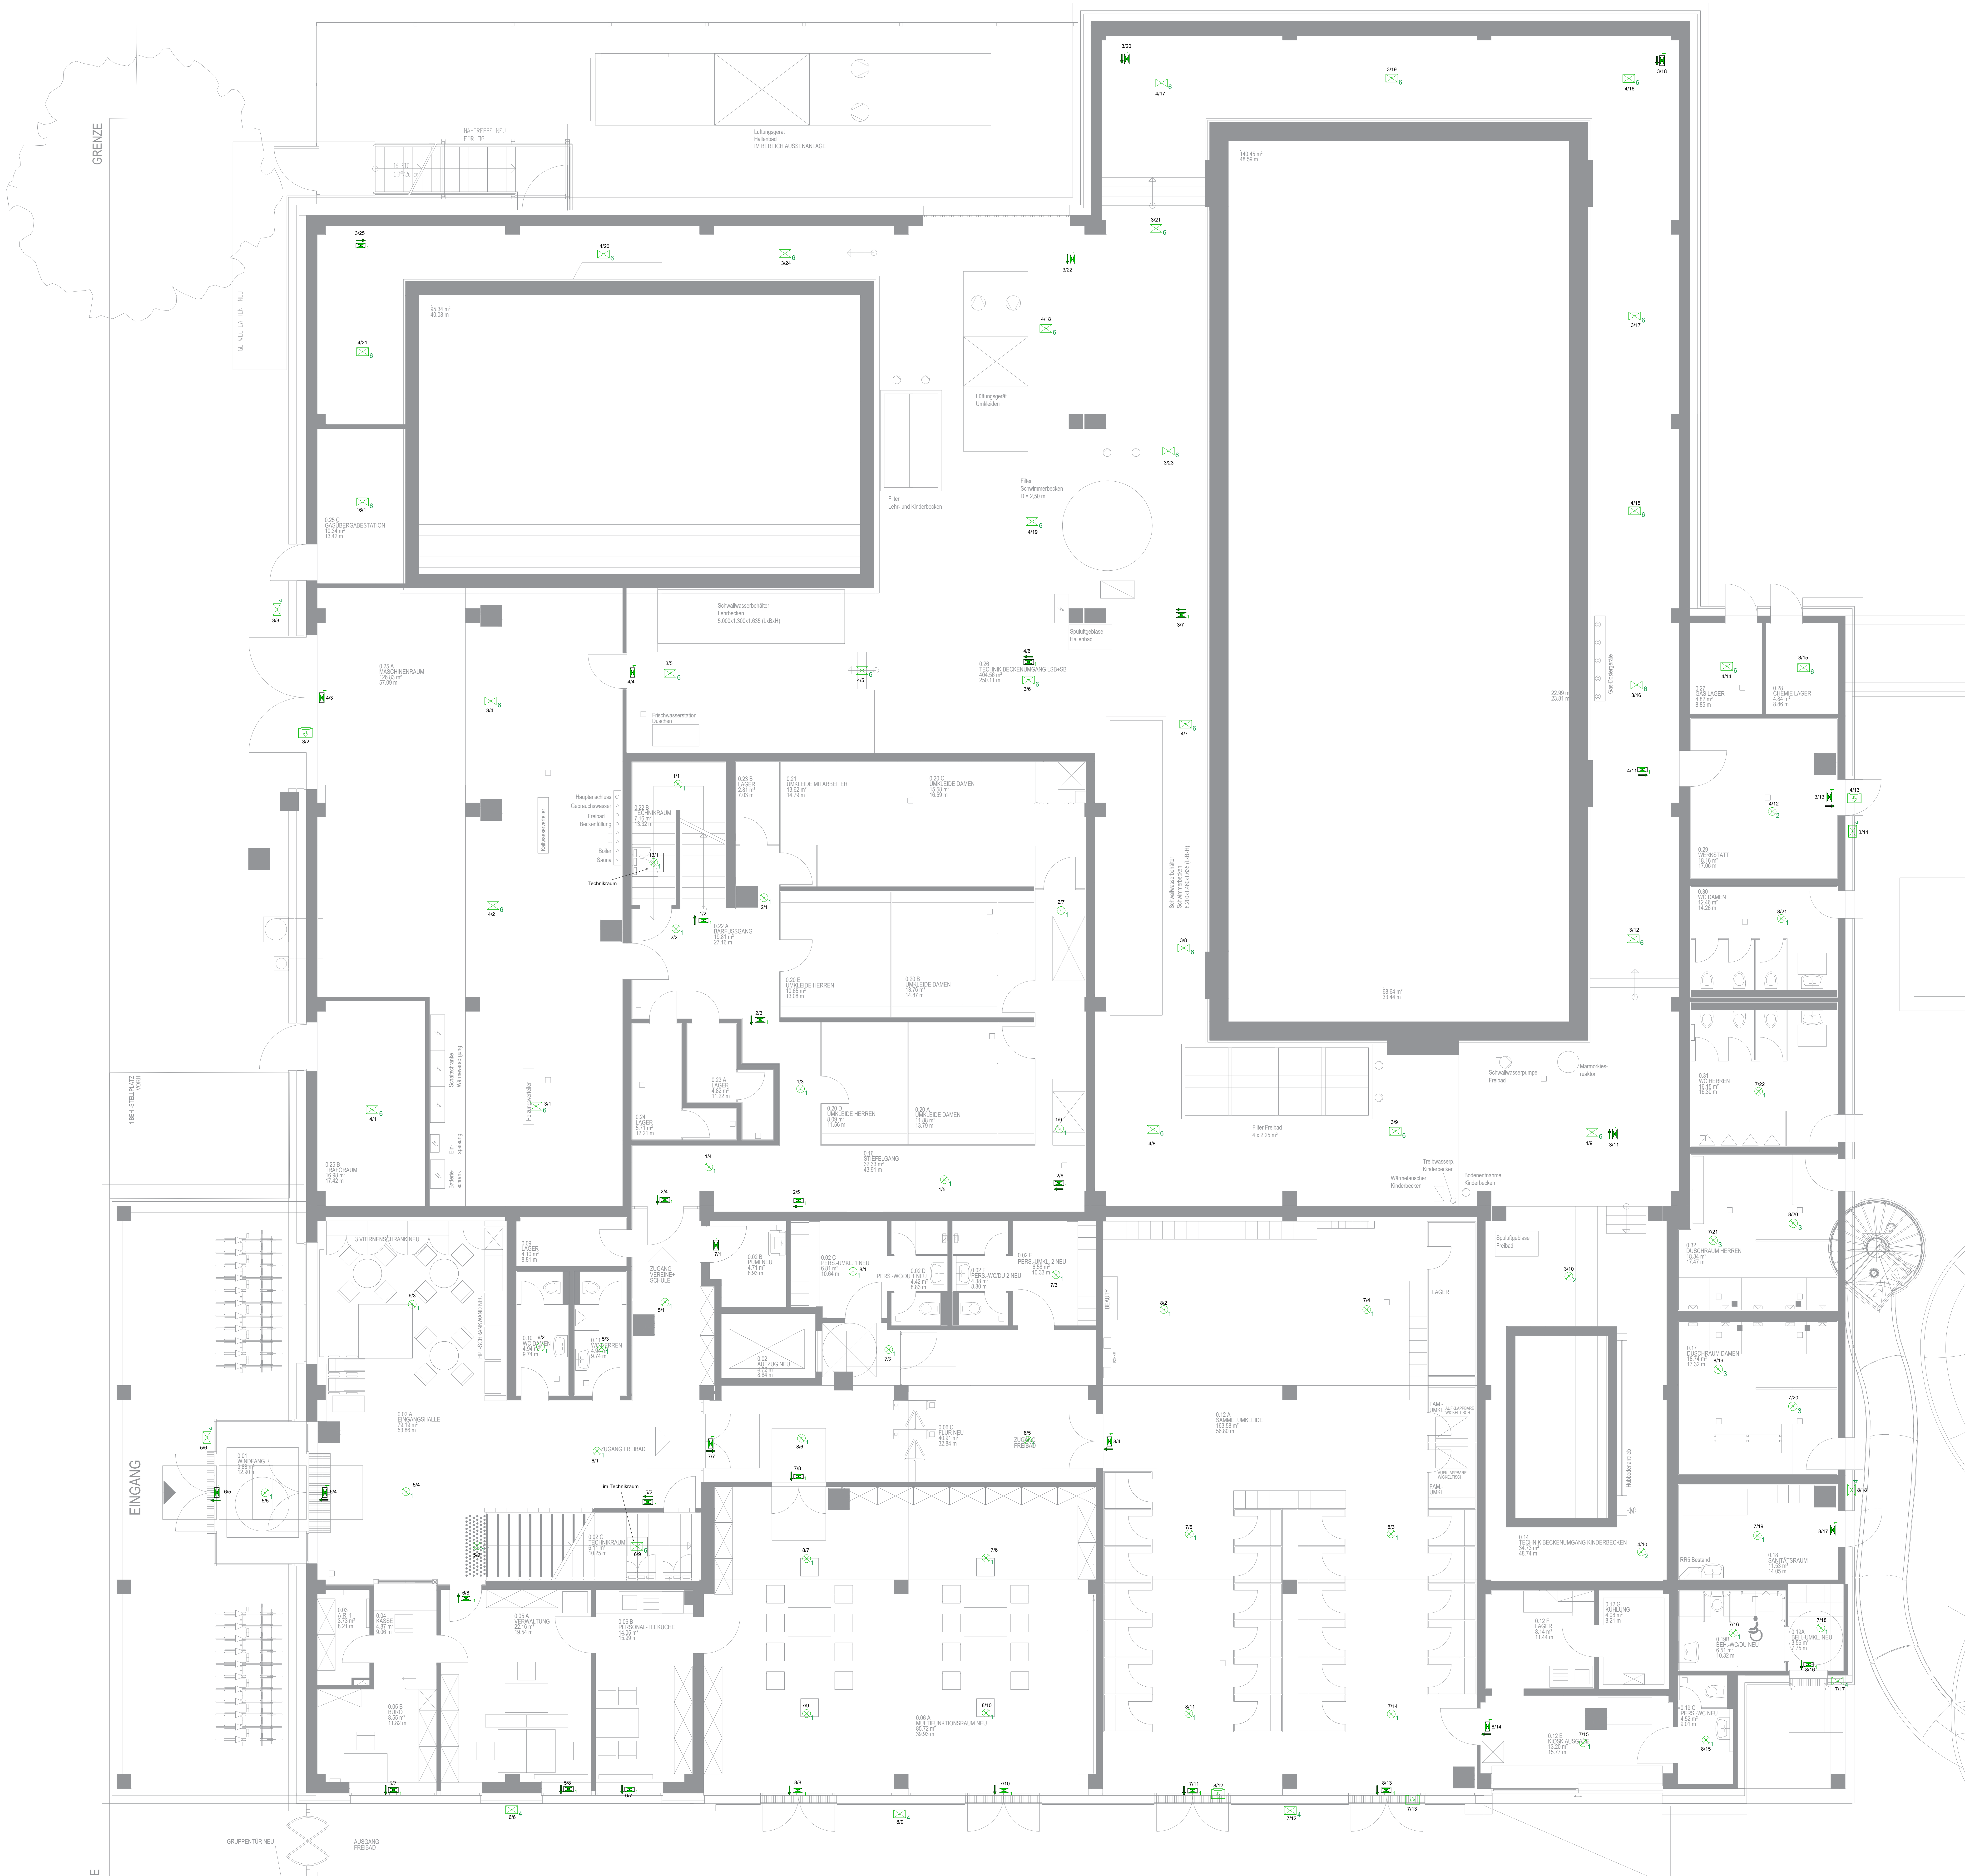

Notleuchte Legende



BREE19Z



BRDE19Z.V2




AXEE19Z



T6WE10Z.V2



MXDE129Z

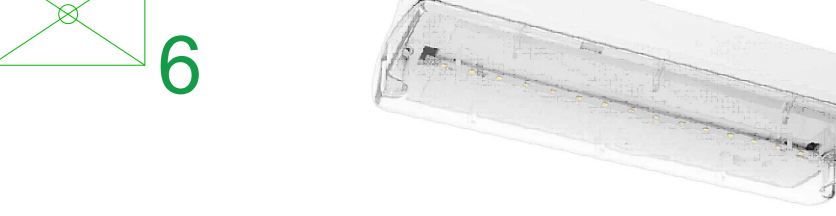

HAUE30Z



F1UE83R



HAWUE83R



TWU010

PLAN-NR POOLAR		PLAN-NR GSF	
PLAN TITEL	Notbeleuchtung EG		
gsf PLANUNGSGESELLSCHAFT FÜR SPORT UND FREIZEIT BAUTEN WERK FANGSTRASSE 23-24 01-5077 WAMBA TEL. 0 53 81 39 686 - 4 FAX. 0 53 81 39 686 - 4 E-MAIL: info@gsf-wb.de PROJEKT SANIERUNG MEHrgENERATIONENBAD PATTENSEN AM HALLENBAD 1, 30862 PATTENSEN BAUHERR STADT PATTENSEN BAUTEIL VORABZUG			
PLAN-NR	ELT-GR-EO-001-5000	PROJEKT-NR	22101
GEZEICHNET	JW		
FREIGABE GSF			
FREIGABE BAUH.			
PLANSTAND	18.06.2025	PLÖT DATUM	