


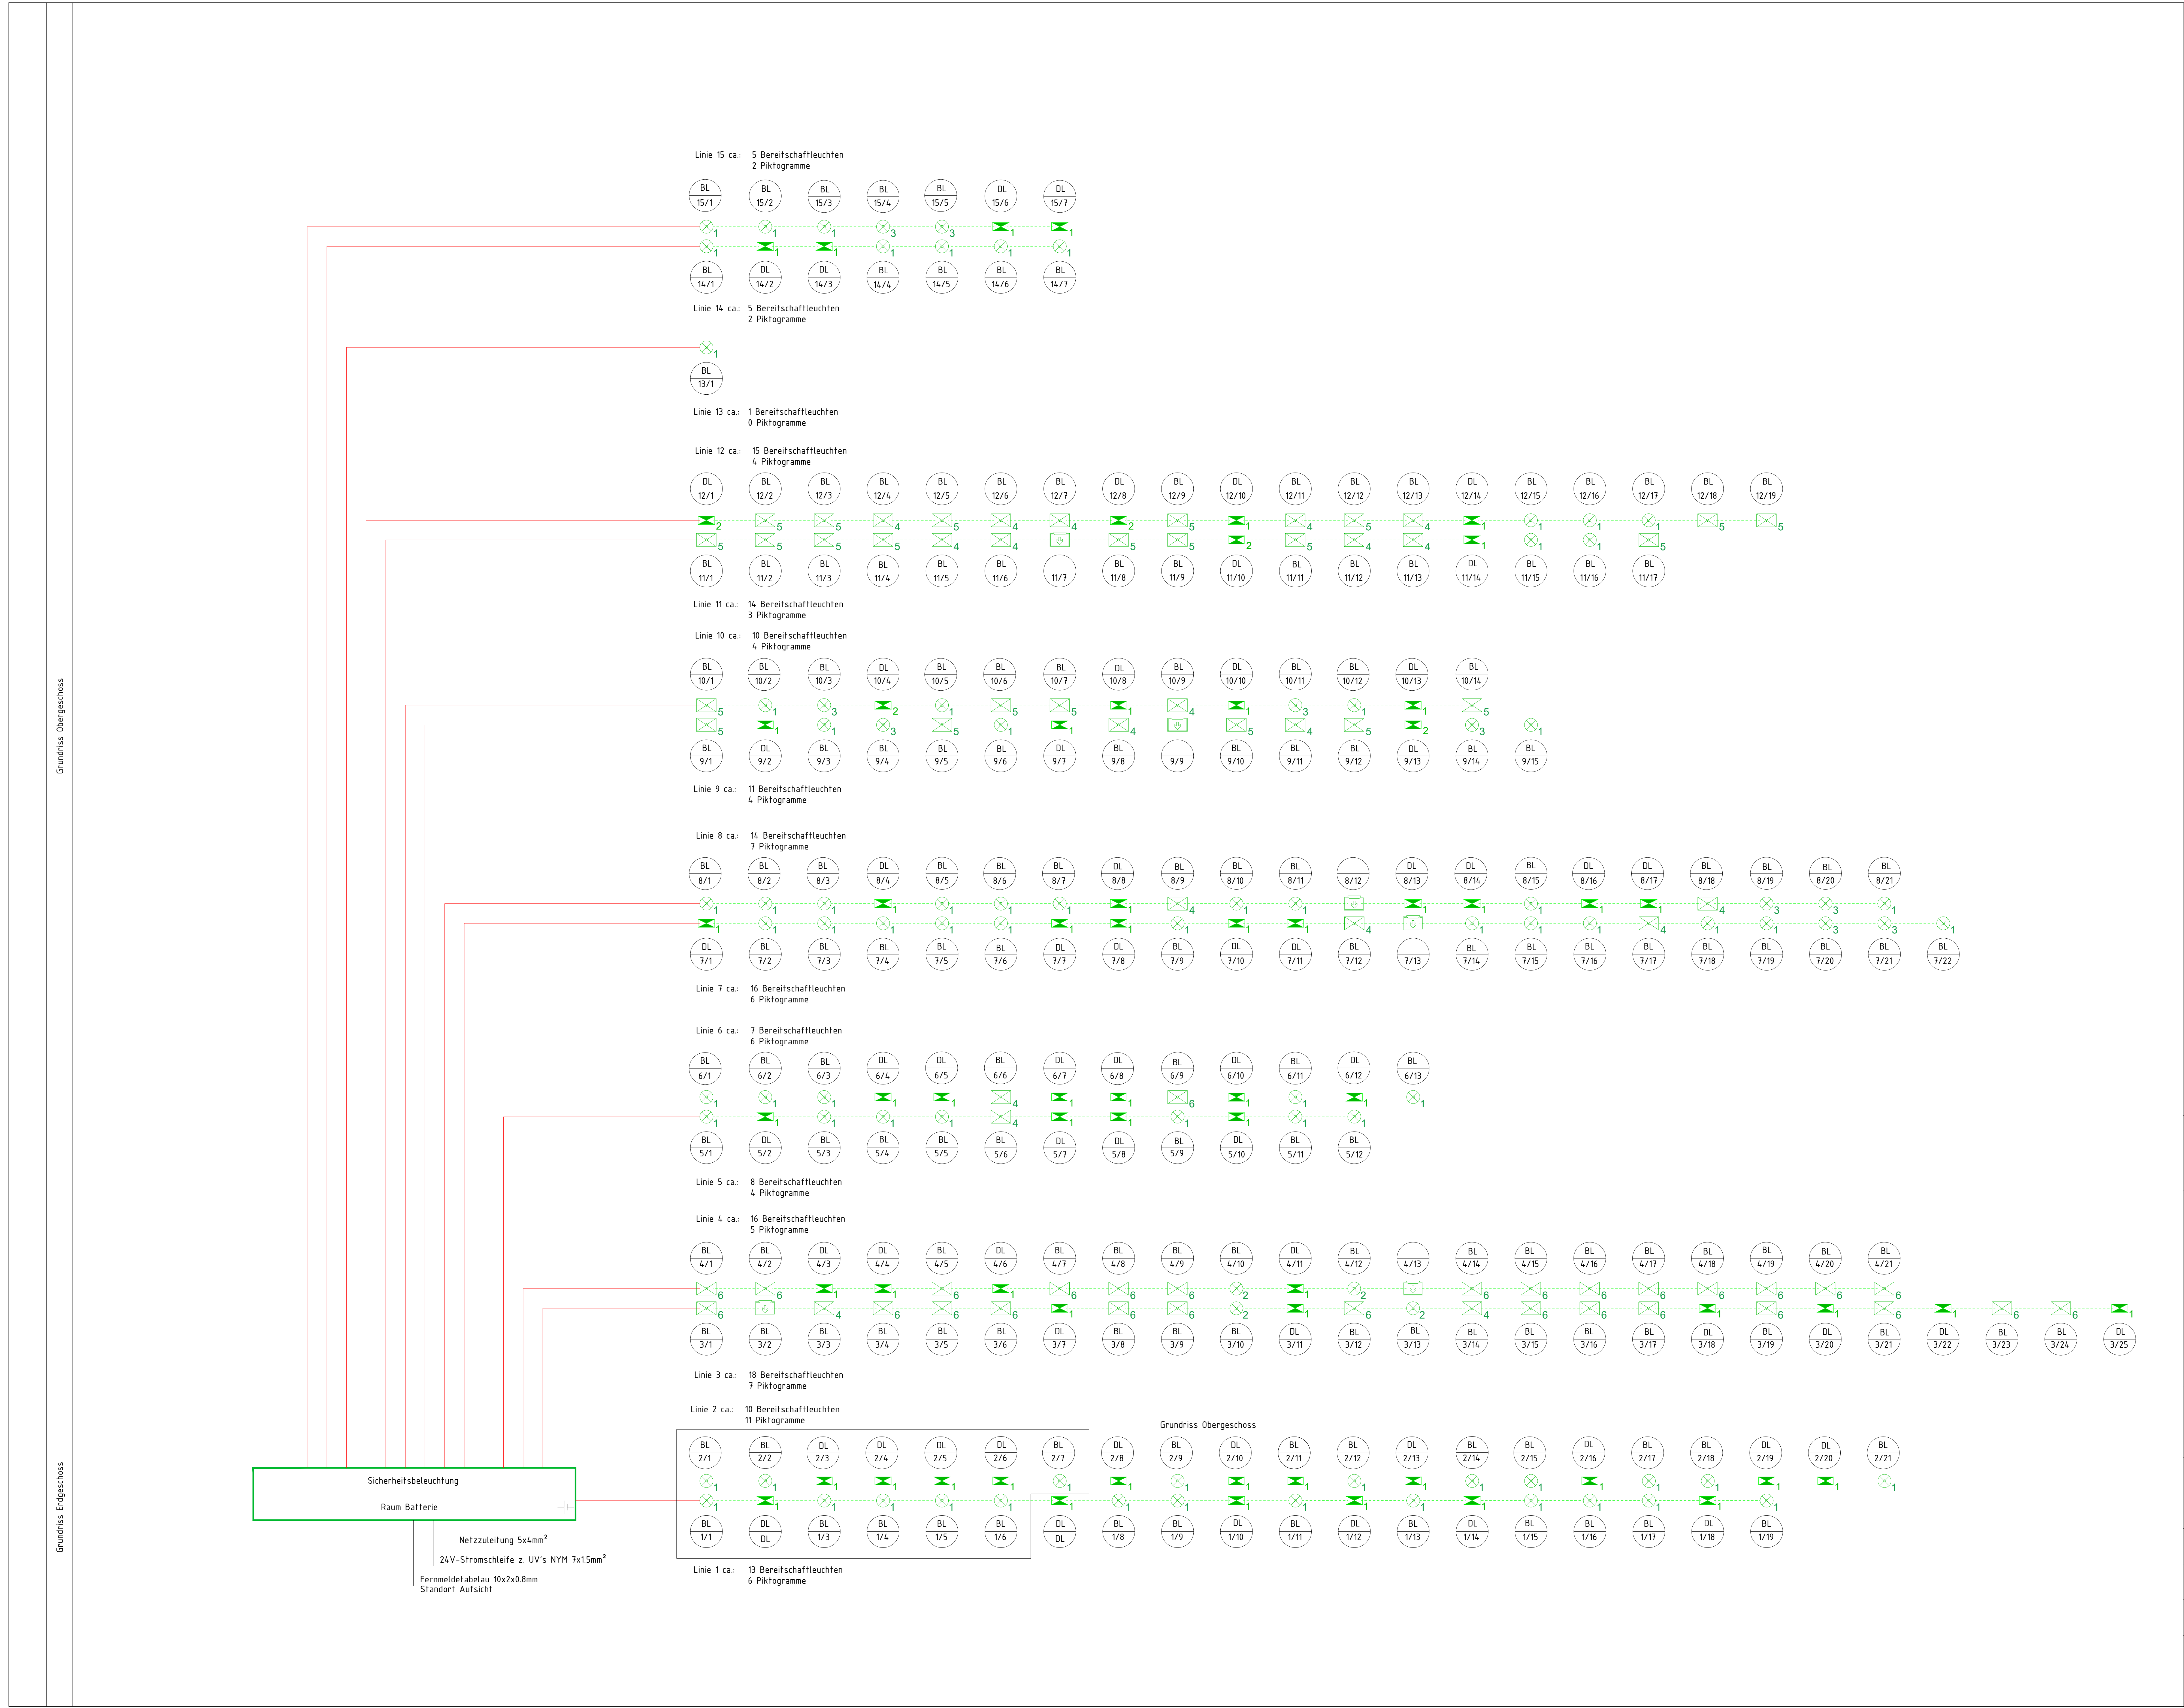

LEGENDE

- 1 BREE19Z
- 2 BRDE19Z.V2
- 3 AXEE19Z
- 4 T6WE10Z.V2
- 5 MXDE129Z
- 6 HAUE30Z
- 1 F1UE83R
- 2 HAWEB3R
- 1 TWU010

PLAN-NR POOLAR		PLAN-NR GSF	
PLAN TITEL	Notbeleuchtung Schema		
gsf Planungsgesellschaft Sport- & Freizeitbauten PLANUNGSGESELLSCHAFT FÜR SPORT-UND FREIZEIT- BAUTEN mbH FANGSTRASSE 22-24 D - 59 077 HAMM TEL: 0 23 81 / 99 606 - 0 FAX: 0 23 81 / 99 606 - 99 e MAIL: info@gsf-plan.de	PROJEKT SANIERUNG MEHRGENERATIONENBAD PATTENSEN AM HALLENBAD 1, 30982 PATTENSEN BAUHERR STADT PATTENSEN		
MASSTAB	BAUTEIL		
---	---		
	Fachplanung TGA Ingenieurbüro für Wassertechnik GmbH Nenndorfer Straße 3, 30952 Ronnenberg/Empelde Tel: +49 511 33633 63 - projekte@iwthannover.de		
PLAN-NR.	ELT-SH-XX-001-5v00	PROJEKT-NR.	22101
GEZEICHNET	JW		
FREIGABE GSF			
FREIGABE BAUH.			
PLANSTAND	15.05.2025	PLOT DATUM	

b x h : 694 x 420