
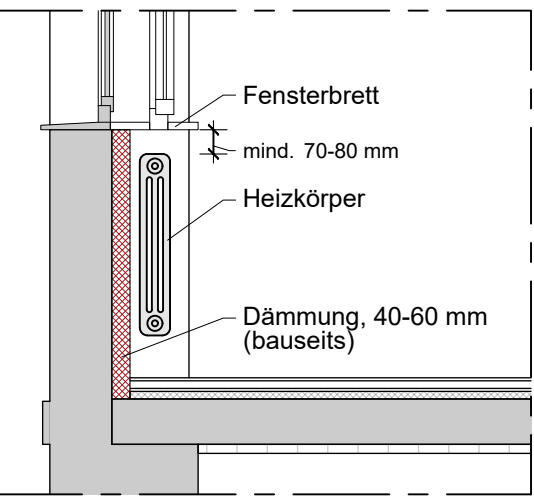


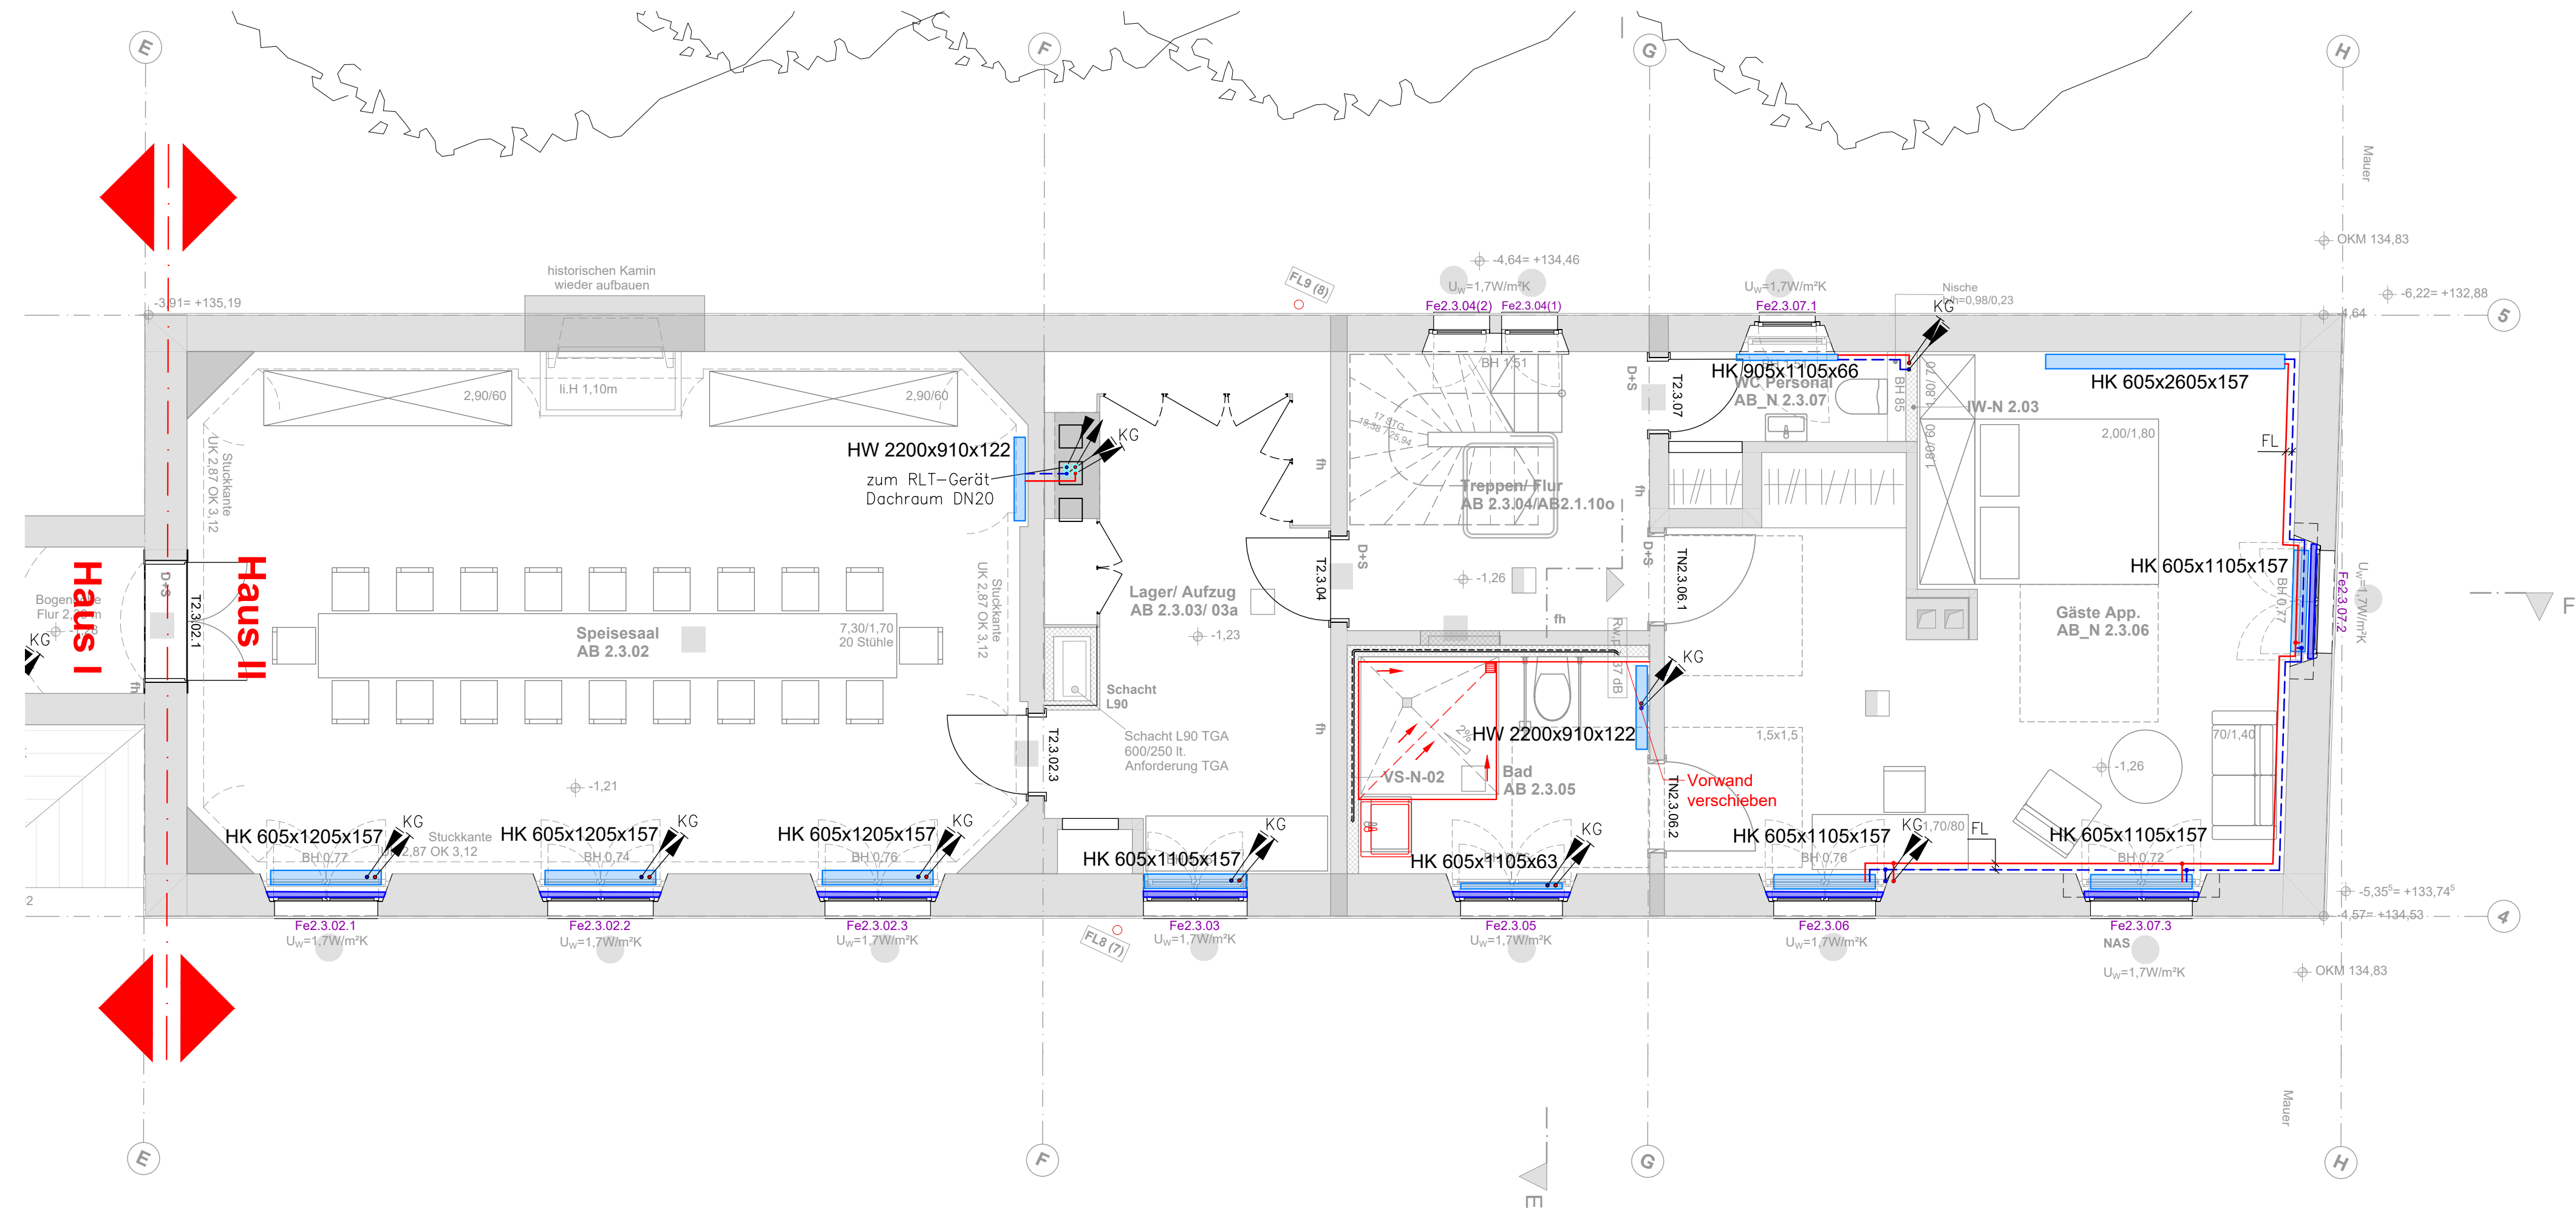

Prinzipdetail
Dämmung Fensternische
M 1:25


LEGENDE HEIZUNGSTECHNIK:	
	Heizung Vorlauf (H-VL)
	Heizung Rücklauf (H-RL)
	Warmwasser-Fußbodenheizung
	elektr. Fußbodenheizung
	Heizkörper (HK), HxLxT
	elektr. Heizkörper (Strahler)
	Konvektor mit Gebläse
	Nischendämmung 4-6cm
	Nischenaufmauerung 17cm
	HW
	UKDe
	SL
	FL
	Fb
	1.BA
Fließrichtungen nach oben	
	durchgehend
	beginnend, nach oben verlaufend
	endend, von unten kommend
	in der Etage beginnend und endend
Fließrichtungen nach unten	
	durchgehend
	beginnend, nach unten verlaufend
	endend, von oben kommend
	in der Etage beginnend und endend

Der aktuelle Architektenplanstand ist zu beachten und gegebenenfalls sind diesbezügliche Änderungen im Rahmen der Montageplanung zu berücksichtigen!

Sämtliche Maße sind vom Unternehmer eigenverantwortlich auf der Baustelle zu prüfen. Bei Unstimmigkeiten ist unverzüglich die Bauleitung zu benachrichtigen.

Keine Montagezeichnung!

Architektenplanstand
Eingang IKL 11.06.2025

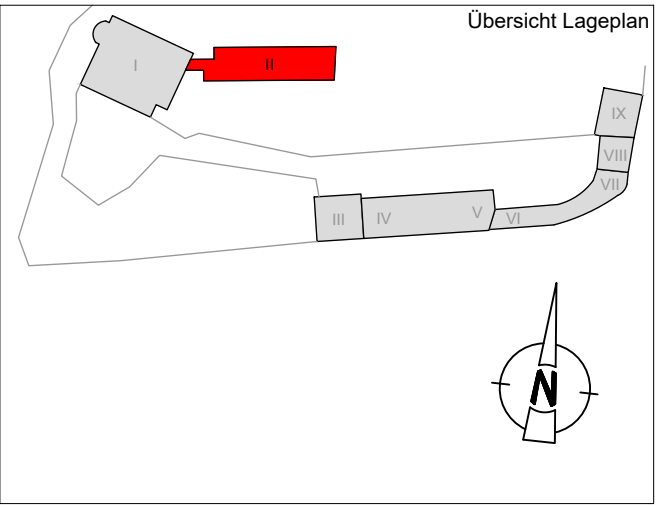

OKFF EG = +/- 0,00 = 139,10 DHHN92

Index	Datum	Änderungen	gez.
-------	-------	------------	------

Bauvorhaben:
Sanierung und Umnutzung 1.Bauabschnitt
Neue Saalecker Werkstätten Haus I+II
Wohngebäude für die DAS-Design Akademie mit Seminarbereich

Bauherr:	Planung:
dieDAS Marzona Stiftung	arc architekturconcept GmbH
Am Burgberg 18 06628 Naumburg	arc architekturconcept GmbH Lauterbach Oheim Schaper Freie Architekten BDA Spiegelstrasse 56 38620 Halberstadt
Tel: 034463 638562 asc@marzona-stiftung	Tel: 03941 560550 Fax: 03941 566558 info-hts@arc-architektur.de www.arc-architektur.de

Leistungsphase
Ausschreibungsplanung

Planinhalt:
Neue Saalecker Werkstätten
Haus I – II
Heizungstechnik
Haus II_Erdgeschoss

IKL + Partner
Ingenieurgesellschaft mbH
Leipzig – Berlin



Kurt-Eisner-Straße 90
D-04275 Leipzig
Telefon (0341) 3 05 388 – 0
Telefax (0341) 3 05 388 – 39

Projekt-Nr.:	21-883	Plan-Nr.:	II_HLS_RFT_EG03_HZG_	Index	—
--------------	--------	-----------	----------------------	-------	---

Gezeichnet	Win.	Geprüft	Schm.	Maßstab	1:50
Datum	30.07.2025	Datum	30.07.2025	Blattgröße	A1

T:\21-883-Saalecker-Werkstätten\Zeichnungen\ph 5_Ausführungsplanung\Grundrisse_Haus I-II\NSW_A_Haus_I-II_03_EG_GR_6

Speisesaal 1924 AB 2.3.02 Fläche: 51,86 m² U: 29,19 m LRH: 3,54 m OKFF: -1,21 B: <Bodenbelag> W: <Wandbelag> D: <Deckenbelag>	Lager/ Aufzug 1924 AB 2.3.03/ 03a Fläche: 17,12 m² U: 20,98 m LRH: 3,01 m OKFF: -1,23 B: <Bodenbelag> W: <Wandbelag> D: <Deckenbelag>	Treppen/ Flur 1924 AB 2.3.04/AB2.1.10o Fläche: 10,02 m² U: 12,67 m LRH: 3,06 m OKFF: -1,28 B: <Bodenbelag> W: <Wandbelag> D: <Deckenbelag>
Bad 1924 AB 2.3.05 Fläche: 8,55 m² U: 11,93 m LRH: 3,06 m OKFF: -1,26 B: <Bodenbelag> W: <Wandbelag> D: <Deckenbelag>	Gäste App. AB_N 2.3.06 F: 34,80 m² U: 28,02 m LRH: 3,00 m OKFF: -1,26 Boden W Decke	WC Personal AB_N 2.3.07 F: 2,94 m² U: 8,23 m LRH: 3,06 m OKFF: -1,26 Boden W Decke