



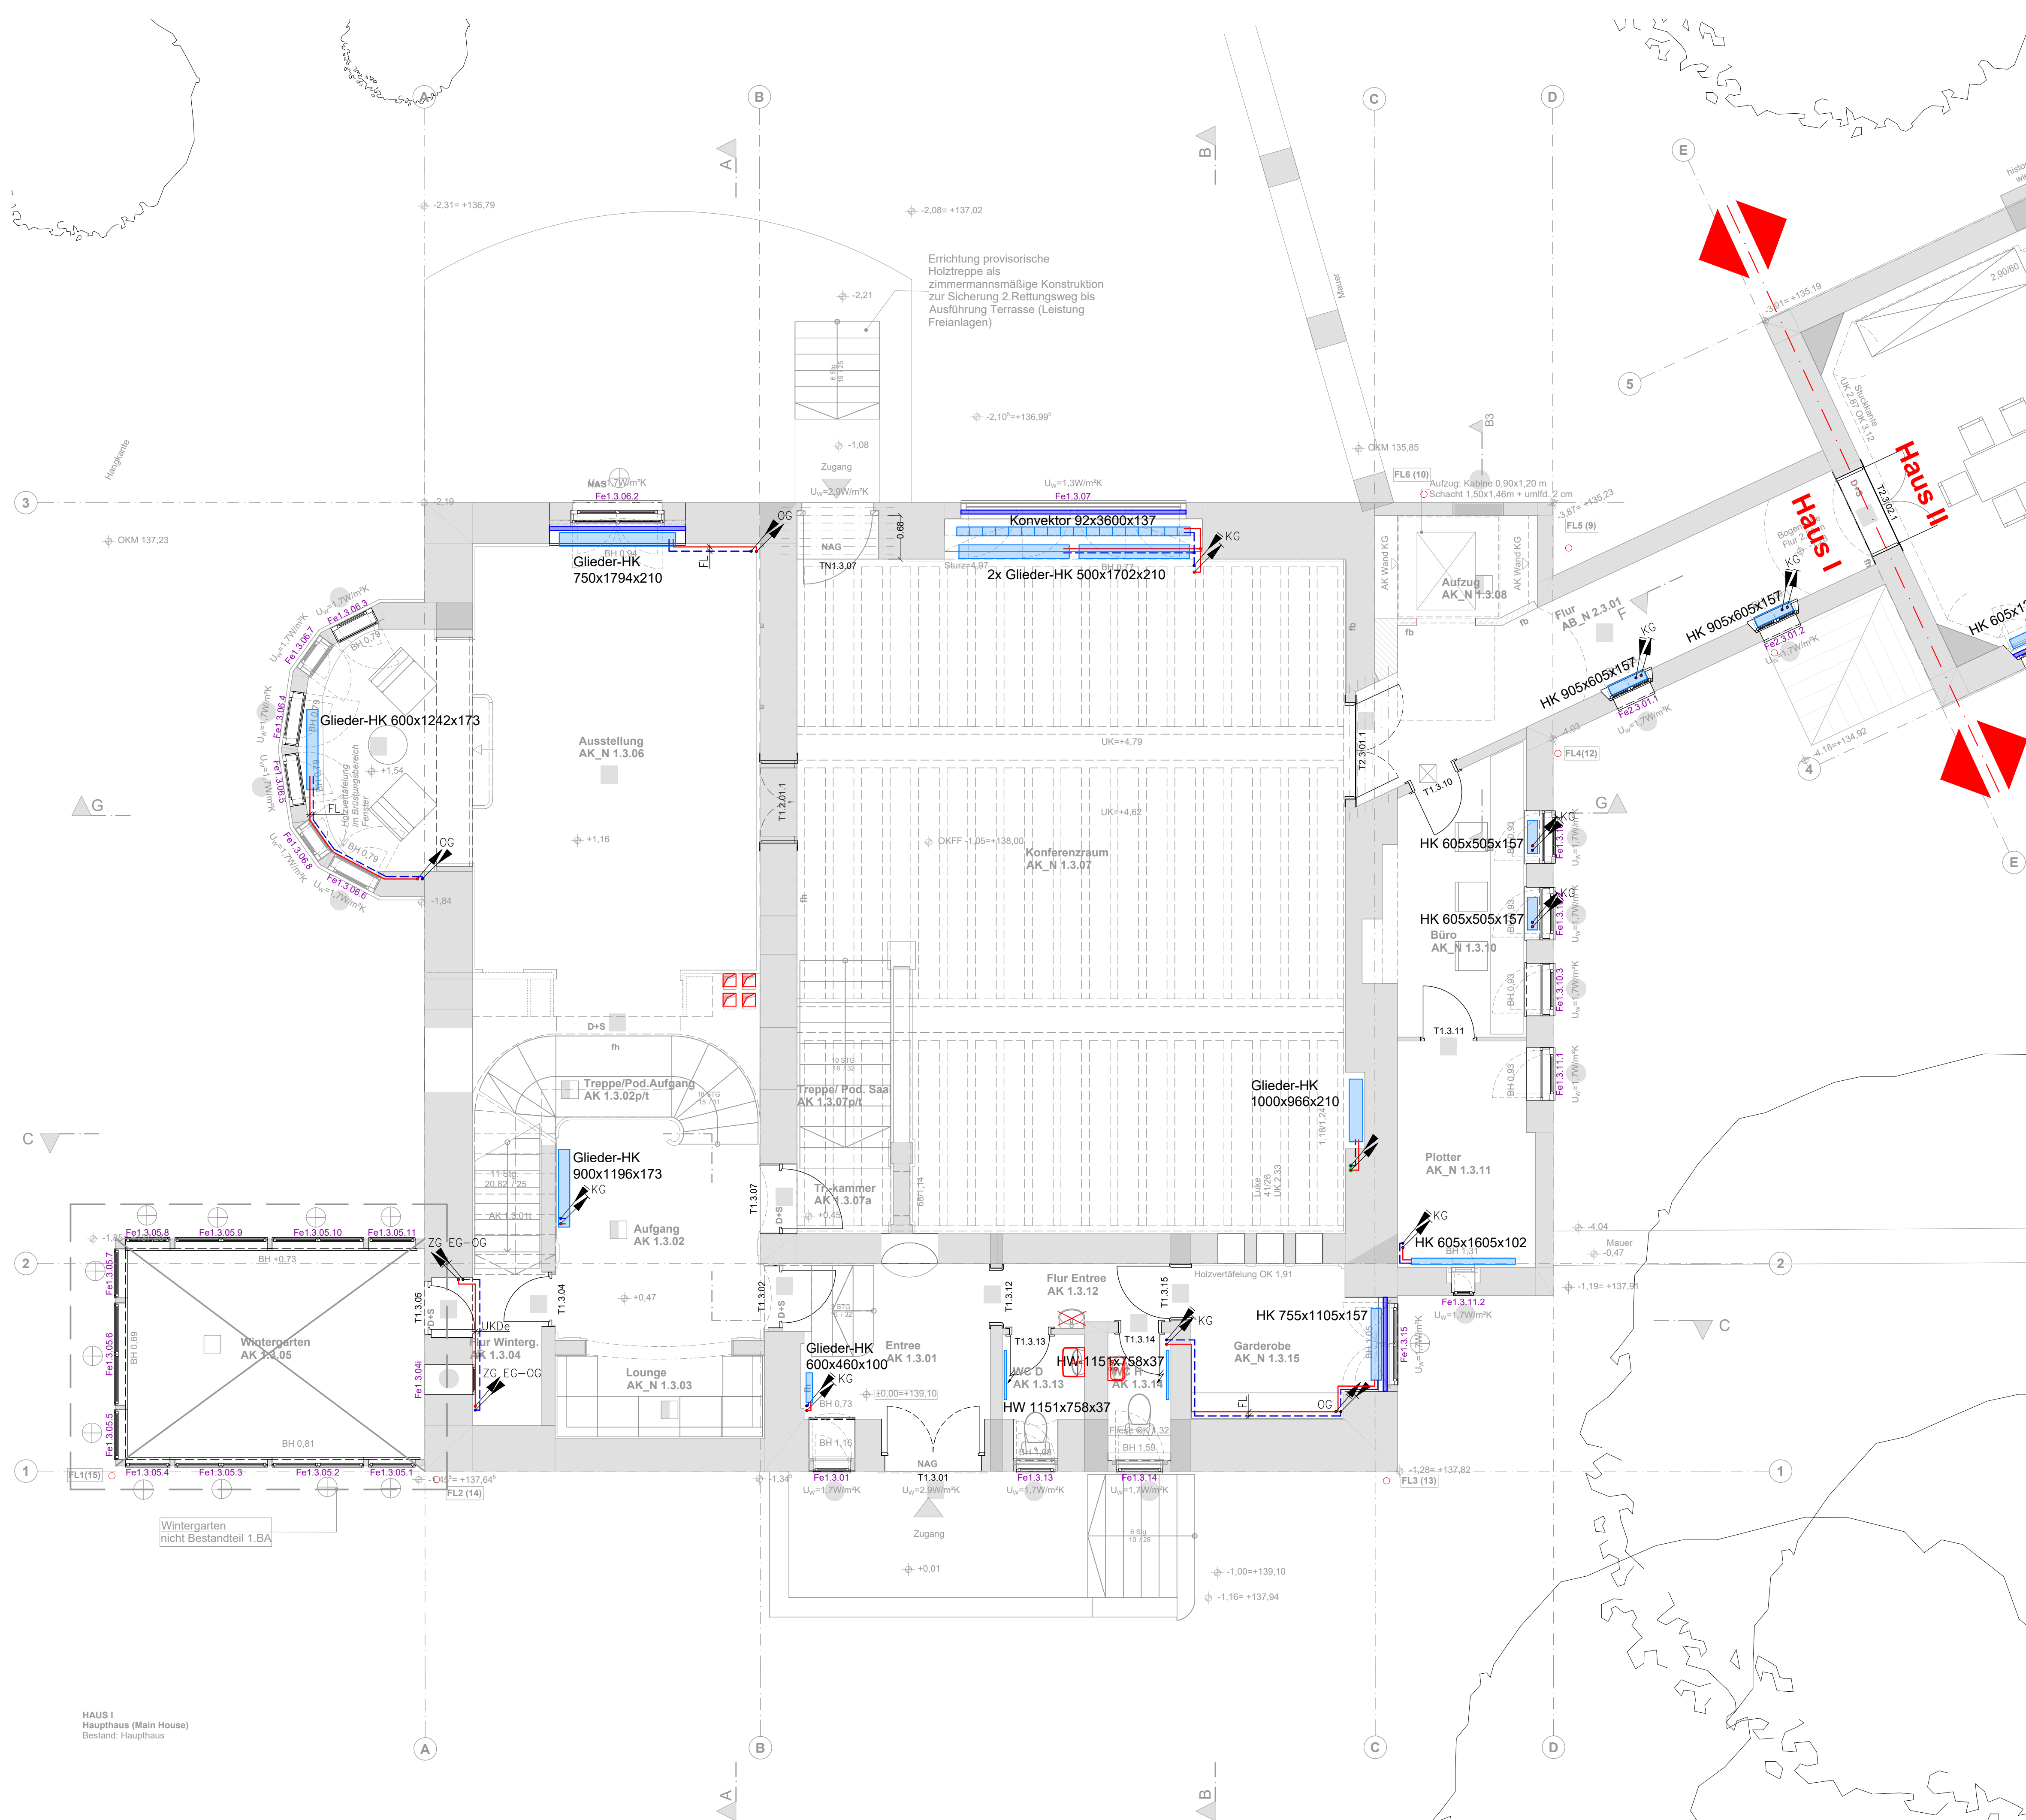


LEGENDE HEIZUNGSTECHNIK:	
	Heizung Vorlauf (H-VL)
	Heizung Rücklauf (H-RL)
	Warmwasser-Fußbodenheizung
	elektr. Fußbodenheizung
	Heizkörper (HK), HxLxT
	elektr. Heizkörper (Strahler)
	Konvektor mit Gebläse
	Nischendämmung 4-6cm
	Nischenaufmauerung 17cm
	HW Heizwand
	UKDe Unterkante Decke
	SL Verlegung in Sockelleiste
	FL Verlegung in Fußleiste
	Fb Verlegung in Fußboden
	1.BA Bauabschnitt
Fließrichtungen nach oben	
	durchgehend
	beginnend, nach oben verlaufend
	endend, von unten kommend
	in der Etage beginnend und endend
Fließrichtungen nach unten	
	durchgehend
	beginnend, nach unten verlaufend
	endend, von oben kommend
	in der Etage beginnend und endend

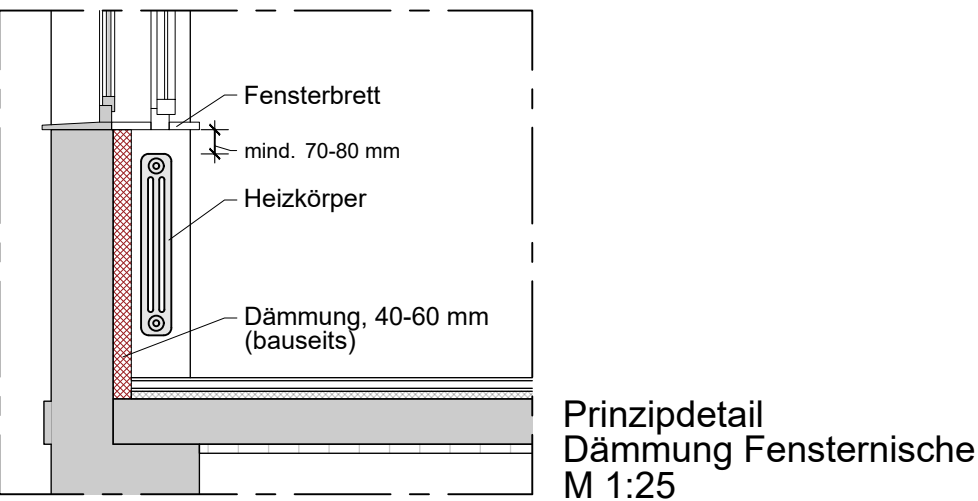

Der aktuelle Architektenplanstand ist zu beachten und gegebenenfalls sind diesbezügliche Änderungen im Rahmen der Montageplanung zu berücksichtigen!

Sämtliche Maße sind vom Unternehmer eigenverantwortlich auf der Baustelle zu prüfen. Bei Unstimmigkeiten ist unverzüglich die Bauleitung zu benachrichtigen.

Keine Montagezeichnung!

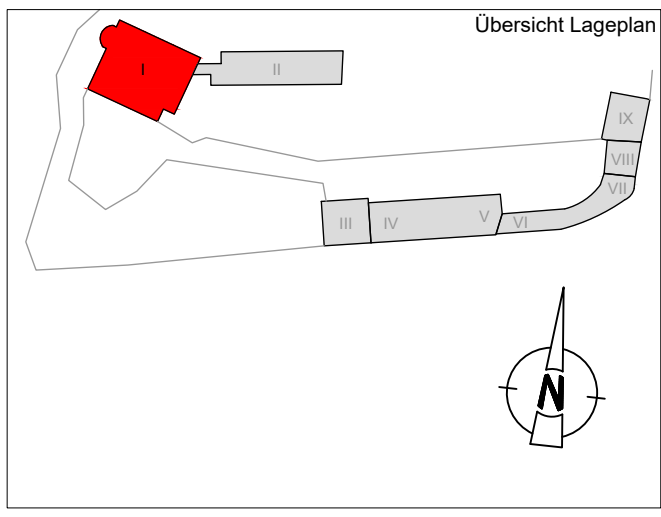

Architektenplanstand
Eingang IKL 11.06.2025

OKFF EG = +/- 0,00 = 139,10 DHNN92

Index	Datum	Änderungen	gez.

Bauvorhaben:
Sanierung und Umnutzung 1.Bauabschnitt
Neue Saalecker Werkstätten Haus I+II
Wohngebäude für die DAS-Design Akademie mit Seminarbereich

Bauherr: dieDAS Marzona Stiftung		Planung: arc architekturkonzept GmbH arc architekturkonzept GmbH · Luedowich-Otto-Straße 55 · 06114 Leipzig Tel: 0341 638562 Fax: 0341 566099 info@arc-architektur.de
--	--	---

Ausschreibungsplanung

Planinhalt:
Neue Saalecker Werkstätten
Haus I – II
Heizungstechnik
Haus I_Erdgeschoss

IKL + Partner
Ingenieurgesellschaft mbH
Leipzig – Berlin

Kurt-Eisner-Straße 90
D-04275 Leipzig
Telefon (0341) 3 05 388 – 0
Telefax (0341) 3 05 388 – 39

Projekt-Nr.: 21-883	Plan-Nr.: I_HLS_RFT_EG03_HZG_	Index
Gezeichnet: Win.	Geprüft: Schm.	Maßstab: 1:50
Datum: 30.07.2025	Datum: 30.07.2025	Blattgröße: 841x700

Entrée 1904 AK 1.3.01 F: 8,27 m² U: 12,54 m LRH: 2,56 m OKFF: ±0,00 B W D	Aufgang 1904/ 1924 AK 1.3.02 F: 11,08 m² U: 14,55 m LRH: 4,65 m OKFF: +0,47 B W D	Treppe/Pod.Aufgang 1924 AK 1.3.02p/t F: 7,86 m² U: 9,48 m LRH: 2,39 m OKFF: +0,47 B W D	Ausstellung AK_N 1.3.06 F: 38,55 m² U: 28,05 m LRH: 3,42 m OKFF: +1,21 B W D	Konferenzraum AK_N 1.3.07 F: 81,78 m² U: 39,55 m LRH: 5,72 m OKFF: -1,05 B W D	Treppe/ Pod. Saal 1924 AK 1.3.07p/t F: 6,30 m² U: 11,83 m LRH: 2,70 m OKFF: -1,10 B W D	Plotter AK_N 1.3.11 F: 10,75 m² U: 11,24 m LRH: 2,72 m OKFF: -1,28 B W D	Flur Entrée AK 1.3.12 F: 2,63 m² U: 7,56 m LRH: 2,20 m OKFF: ±0,00 B W D	WC D nach 1933 AK 1.3.13 F: 2,09 m² U: 6,40 m LRH: 2,17 m OKFF: ±0,00 B W D
Lounge AK_N 1.3.03 F: 4,21 m² U: 9,07 m LRH: 1,97 m OKFF: +0,47 B W D	Flur Winterg. AK 1.3.04 F: 3,25 m² U: 8,47 m LRH: 2,39 m OKFF: +0,45 B W D	Wintergarten AK 1.3.05 F: 15,02 m² U: 15,88 m LRH: 2,60 m OKFF: +0,47 B W D	Tr.-kammer AK 1.3.07a F: 1,19 m² U: 4,85 m LRH: 2,39 m OKFF: -1,10 B W D	Aufzug AK_N 1.3.08 F: 3,83 m² U: 7,92 m LRH: 2,80 m OKFF: -1,28 B W D	Büro AK_N 1.3.10 F: 9,05 m² U: 13,56 m LRH: 2,71 m OKFF: -1,28 B W D	WC H 1906 AK 1.3.14 F: 1,91 m² U: 5,88 m LRH: 2,19 m OKFF: ±0,00 B W D	Garderobe AK_N 1.3.15 F: 6,67 m² U: 10,87 m LRH: 2,21 m OKFF: ±0,00 B W D	Flur AB_N 2.3.01 F: 14,25 m² U: 20,95 m LRH: 2,80 m OKFF: -1,28 B W D