



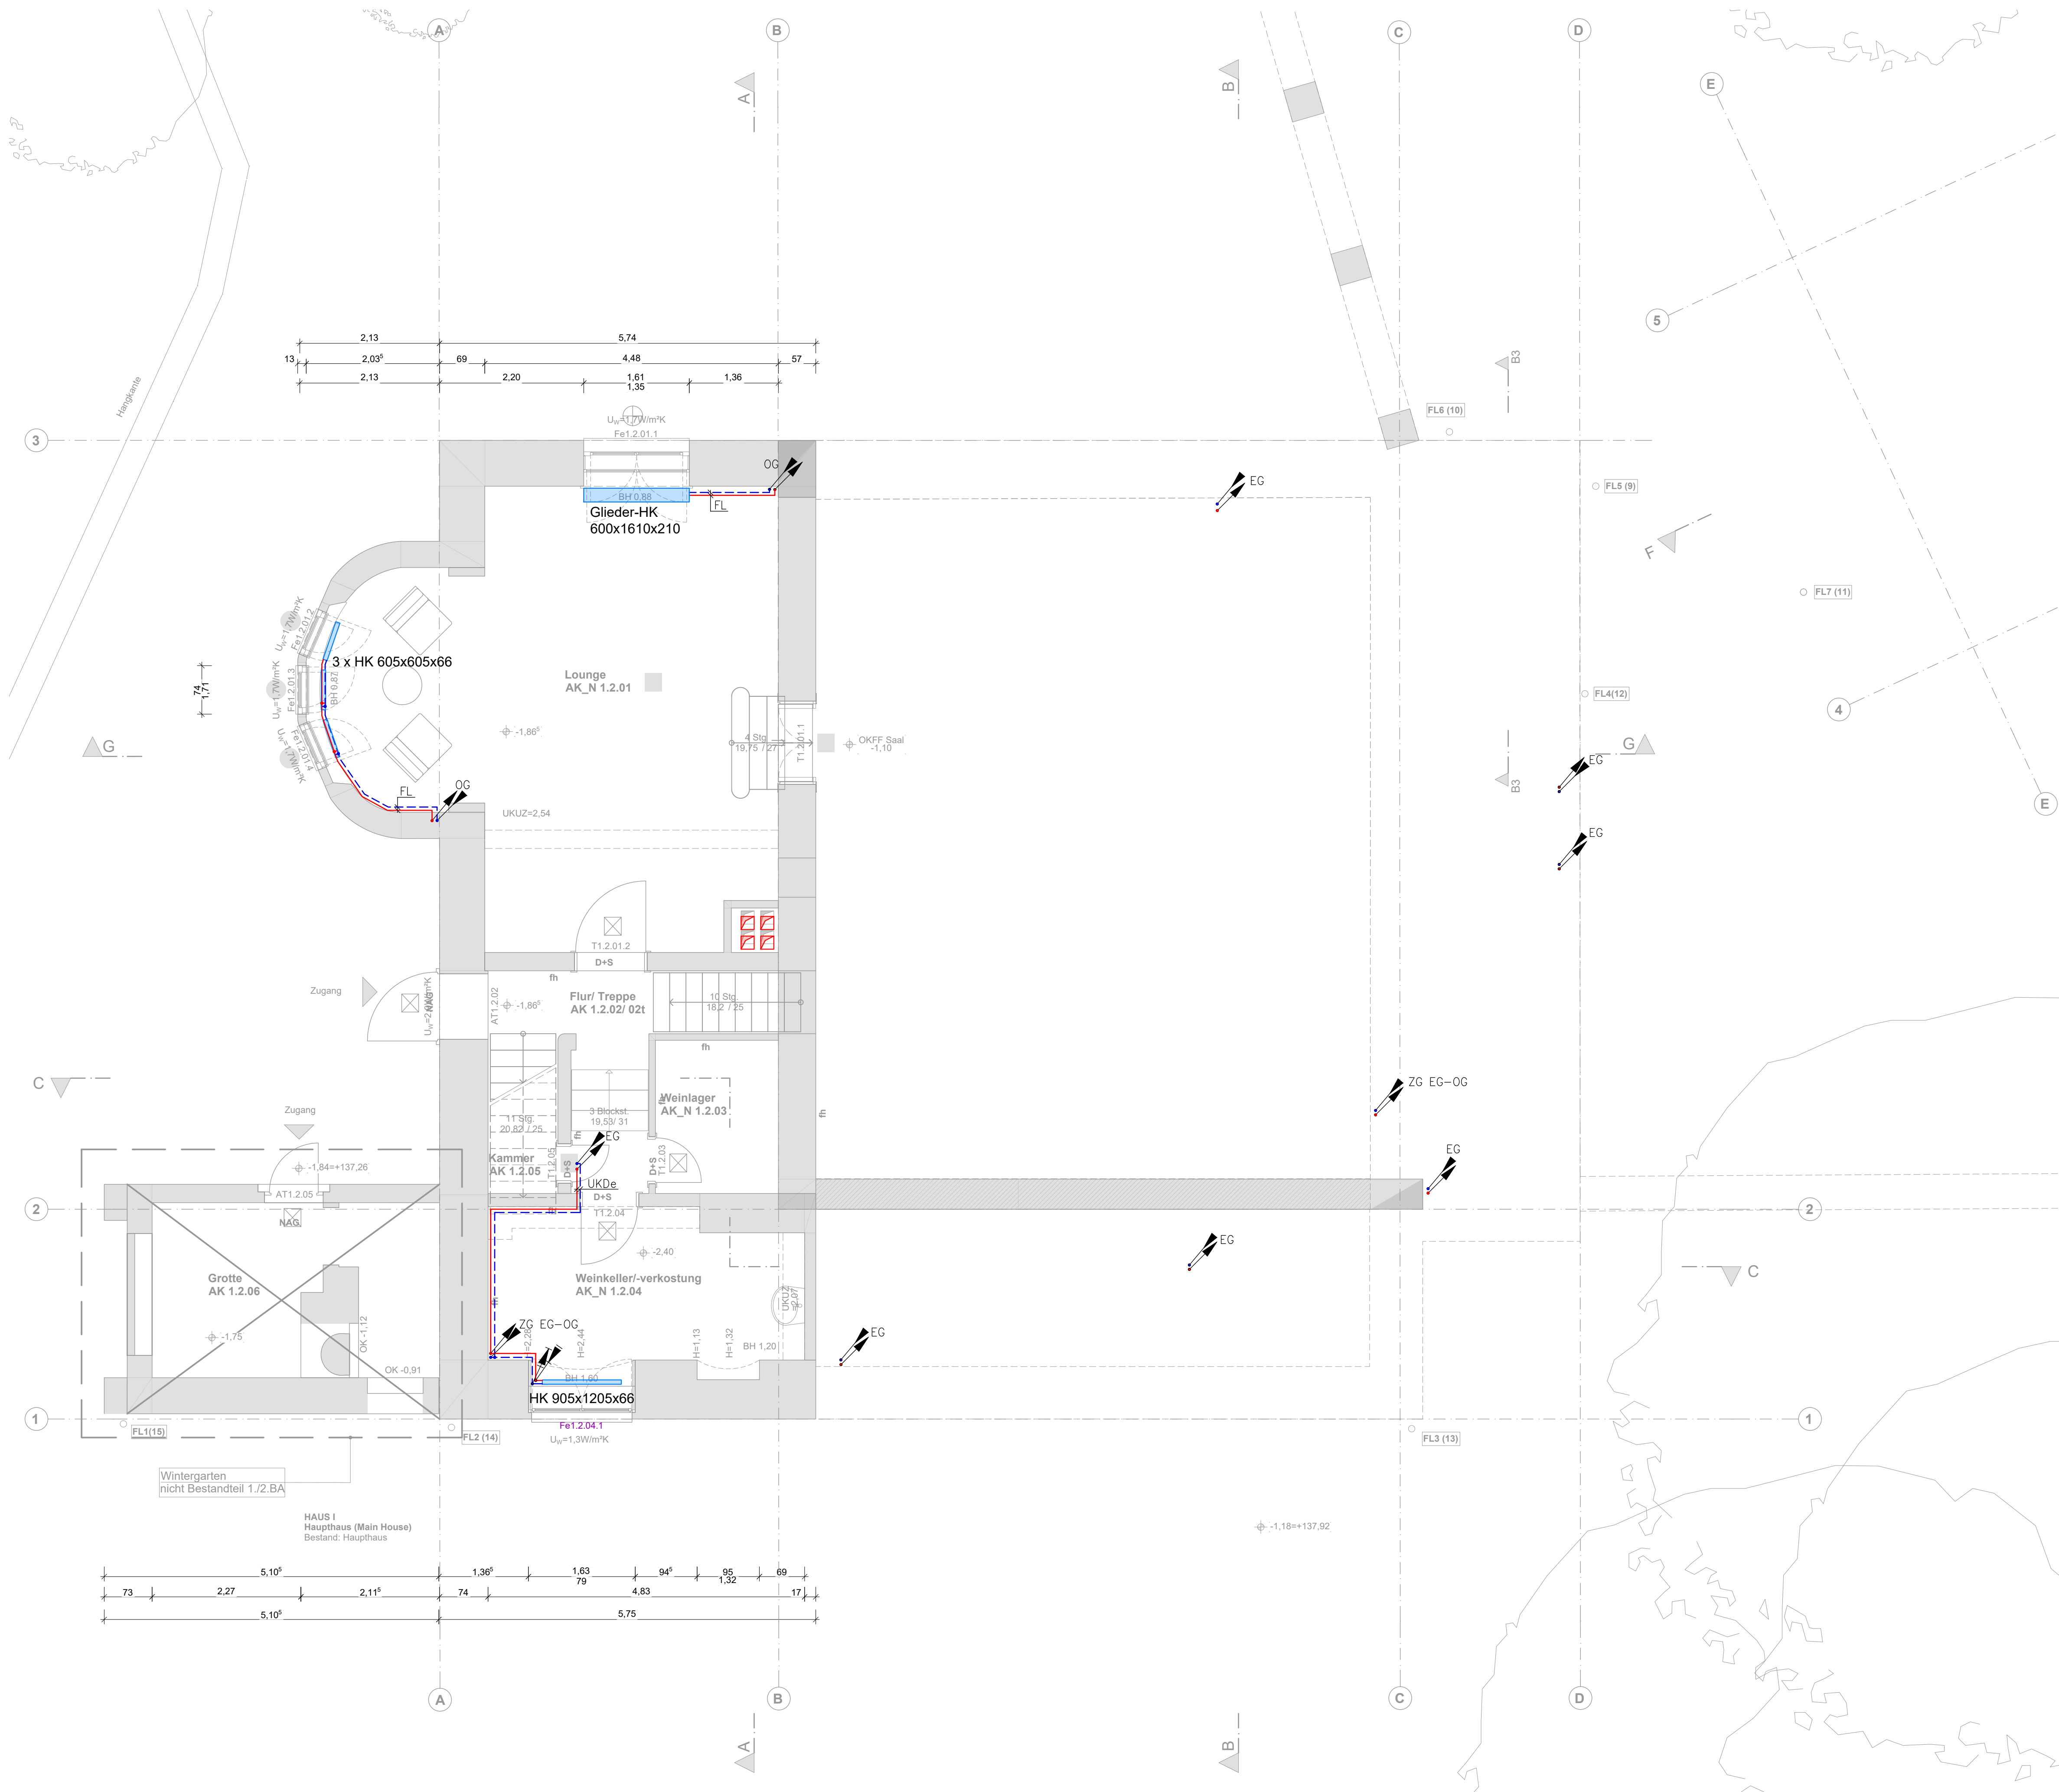


LEGENDE HEIZUNGSTECHNIK:	
	Heizung Vorlauf (H-VL)
	Heizung Rücklauf (H-RL)
	Warmwasser-Fußbodenheizung
	elektr. Fußbodenheizung
	Heizkörper (HK), HxLxT
	elektr. Heizkörper (Strahler)
	Konvektor mit Gebläse
	Nischendämmung 4-6cm
	Nischenaufmauerung 17cm
HW	Heizwand
UKDe	Unterkannte Decke
SL	Verlegung in Sockelleiste
FL	Verlegung in Fußleiste
Fb	Verlegung in Fußboden
1.BA	Bauabschnitt
Fließrichtungen nach oben	
	durchgehend
	beginnend, nach oben verlaufend
	endend, von unten kommend
	in der Etage beginnend und endend
Fließrichtungen nach unten	
	durchgehend
	beginnend, nach unten verlaufend
	endend, von oben kommend
	in der Etage beginnend und endend

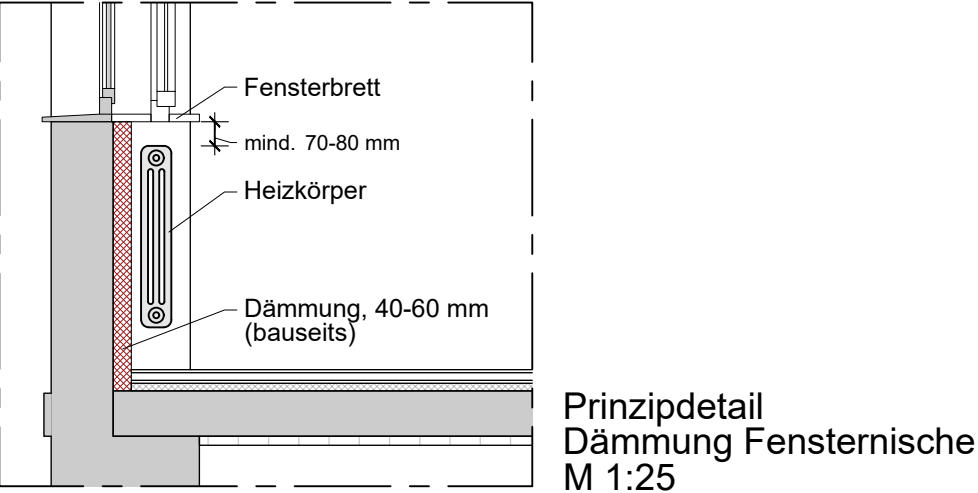

Der aktuelle Architektenplanstand ist zu beachten und gegebenenfalls sind diesbezügliche Änderungen im Rahmen der Montageplanung zu berücksichtigen!

Sämtliche Maße sind vom Unternehmer eigenverantwortlich auf der Baustelle zu prüfen. Bei Unstimmigkeiten ist unverzüglich die Bauleitung zu benachrichtigen.

Keine Montagezeichnung!

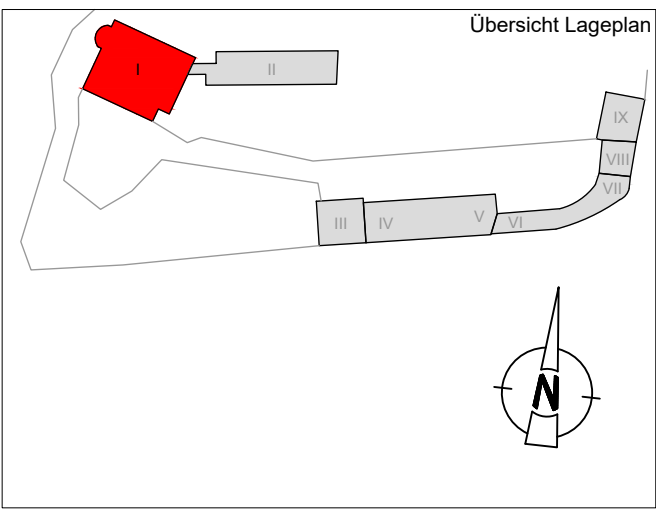

Architektenplanstand
Eingang IKL 11.06.2025

OKFF EG = +/- 0,00 = 139,10 DHHN92

Index	Datum	Änderungen	gez.
-------	-------	------------	------


Bauvorhaben:
Sanierung und Umnutzung 1.Bauabschnitt
Neue Saalecker Werkstätten Haus I+II
Wohngebäude für die DAS-Design Akademie mit Seminarbereich

Bauherr: dieDAS Marzona Stiftung Am Burgheng 18 06628 Naumburg	Planung: arc architekturkonzept GmbH arc architekturkonzept GmbH Lauterbach-Obern-Schöppner-Fraße-Architekten BDA Spiegelstraße 56 38820 Halberstadt Tel: 039411 566050 Fax: 039411 566099 info-hbs@arc-architektur.de www.arc-architektur.de
---	--

Ausschreibungsplanung

Planinhalt:
Neue Saalecker Werkstätten
Haus I – II
Heizungstechnik
Haus I_Zwischengeschoß KG-EG

IKL + Partner
Ingenieurgesellschaft mbH
Leipzig – Berlin

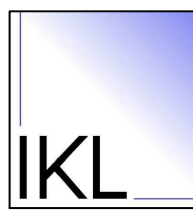

Kurt-Eisner-Straße 90
D-04275 Leipzig
Telefon (0341) 3 05 388 – 0
Telefax (0341) 3 05 388 – 39

Projekt-Nr.: 21-883	Plan-Nr.: I_HLS_RFT_ZG02_HZG_	Index
Gezeichnet Win.	Schm.	Maßstab 1:50
Datum 30.07.2025	Datum 30.07.2025	Blattgröße 841x700

Lounge AK_N 1.2.01 1804/1924	Flur/ Treppe AK_N 1.2.02/ 02t 1804/1924	Weinlager AK_N 1.2.03 1804/1924
F: 39,24 m² U: 27,31 m LRH: 2,77 m OKFF: -1,86° B W D	F: 8,36 m² U: 18,43 m LRH: 2,77 m OKFF: -1,86° B W D	F: 4,39 m² U: 8,42 m LRH: 2,53 m OKFF: -2,40° B W D
Weinkeller-verkostung AK_N 1.2.04 1804/1924	Kammer AK_N 1.2.05 1804/1924	Grotte AK_N 1.2.06 1804/1924
F: 11,33 m² U: 15,14 m LRH: 2,53 m OKFF: -2,40° B W D	F: 1,27 m² U: 4,89 m LRH: 2,53 m OKFF: -2,40° B W D	F: 11,71 m² U: 14,11 m LRH: 2,06 m OKFF: -1,75° B W D