



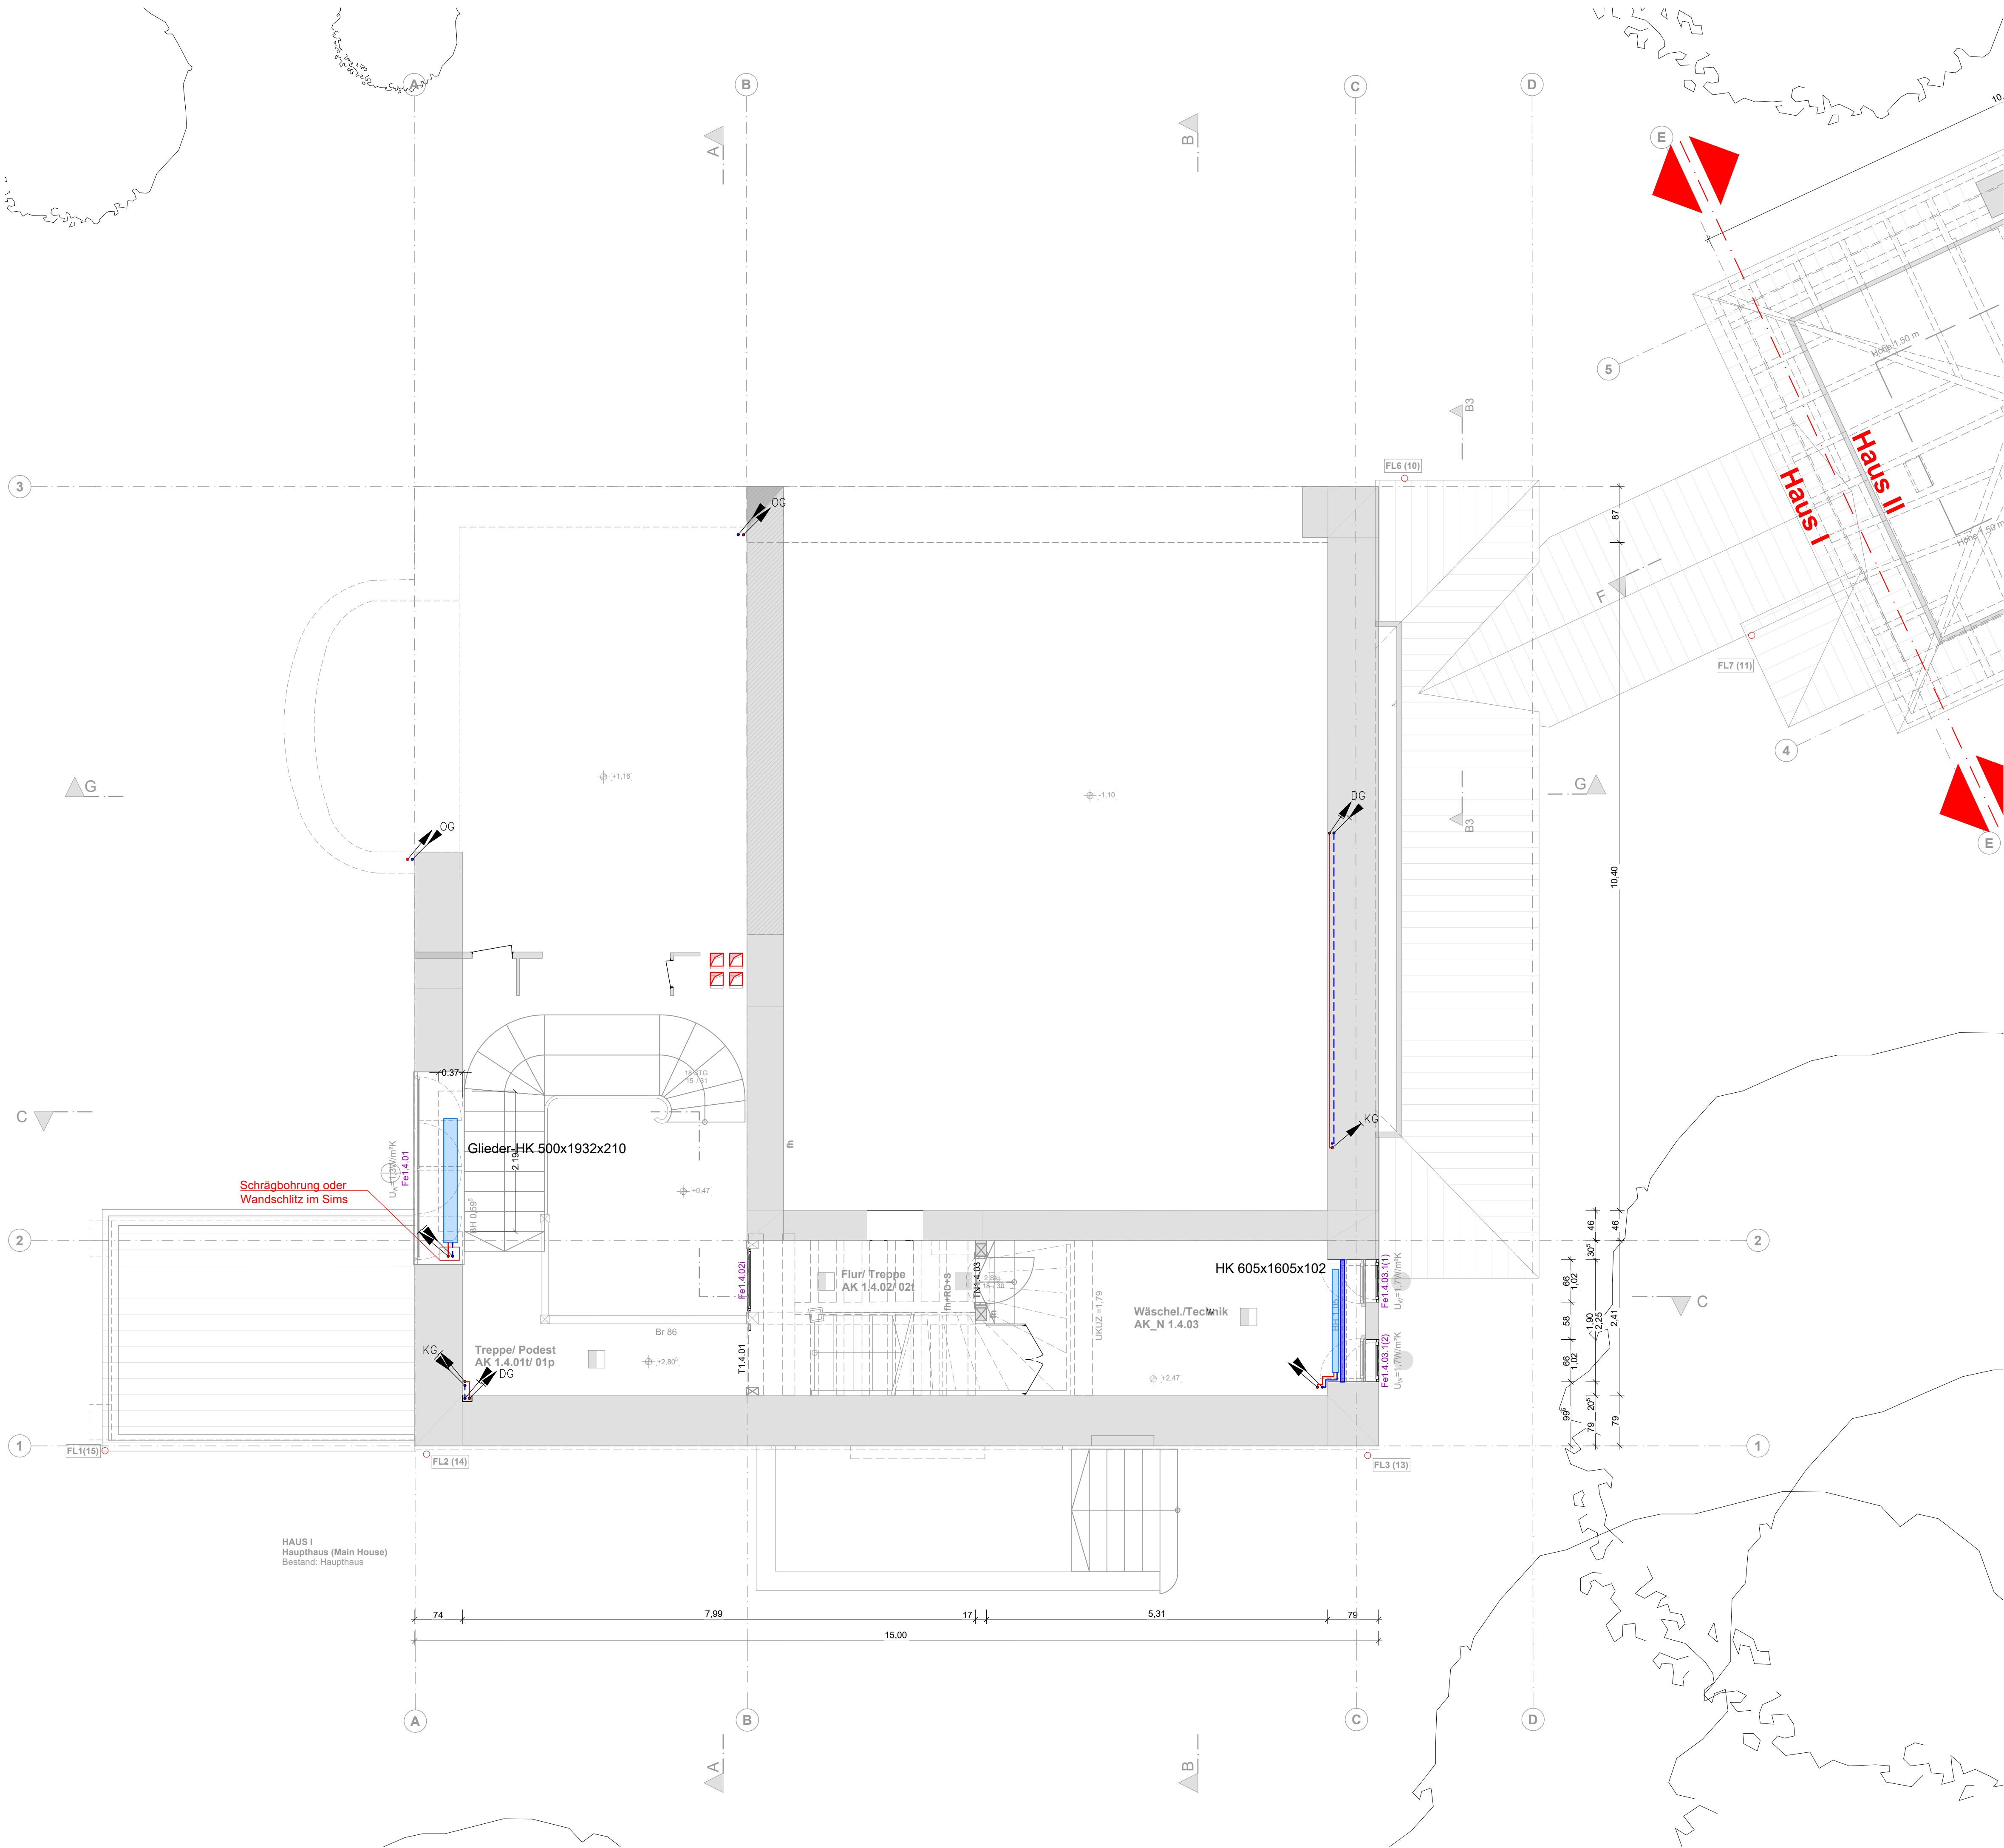

Treppe/ Podest	Flur/ Treppe
1904	1904/ nach 1933
AK 1.4.01u/ 01p	AK 1.4.02/ 02t
F: 10,52 m²	F: 8,40 m²
U: 20,36 m	U: 12,07 m
LRH: 3,00 m	LRH: 2,99 m
OKFF: +2,80	OKFF: +2,80
Boden	Boden
Wand	Wand
Decke	Decke

Wäsche/Technik
AK_N 1.4.03
F: 13,92 m²
U: 16,62 m
LRH: 2,70 m
OKFF: +2,47
Boden
Wand
Decke


LEGENDE HEIZUNGSTECHNIK:	
	Heizung Vorlauf (H-VL)
	Heizung Rücklauf (H-RL)
	Warmwasser-Fußbodenheizung
	elektr. Fußbodenheizung
	Heizkörper (HK), HxLxT
	elektr. Heizkörper (Strahler)
	Konvektor mit Gebläse
	Nischendämmung 4-6cm
	Nischenaufmauerung 17cm
	HW Heizwand
	UKDe Unterkante Decke
	SL Verlegung in Sockelleiste
	FL Verlegung in Fußleiste
	Fb Verlegung in Fußboden
1.BA Bauabschnitt	
Fließrichtungen nach oben	
	durchgehend
	beginnend, nach oben verlaufend
	endend, von unten kommend
	in der Etage beginnend und endend
Fließrichtungen nach unten	
	durchgehend
	beginnend, nach unten verlaufend
	endend, von oben kommend
	in der Etage beginnend und endend

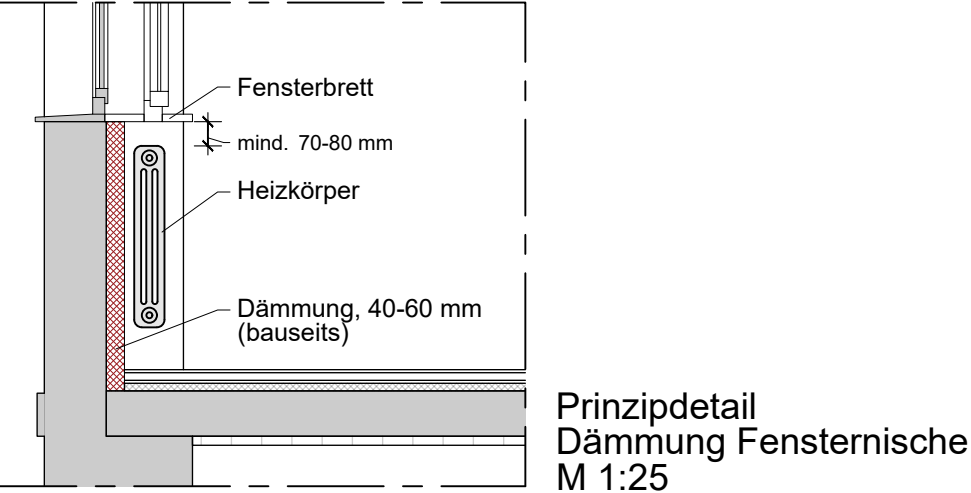

Der aktuelle Architektenplanstand ist zu beachten und gegebenenfalls sind diesbezügliche Änderungen im Rahmen der Montageplanung zu berücksichtigen!

Sämtliche Maße sind vom Unternehmer eigenverantwortlich auf der Baustelle zu prüfen. Bei Unstimmigkeiten ist unverzüglich die Bauleitung zu benachrichtigen.

Keine Montagezeichnung!

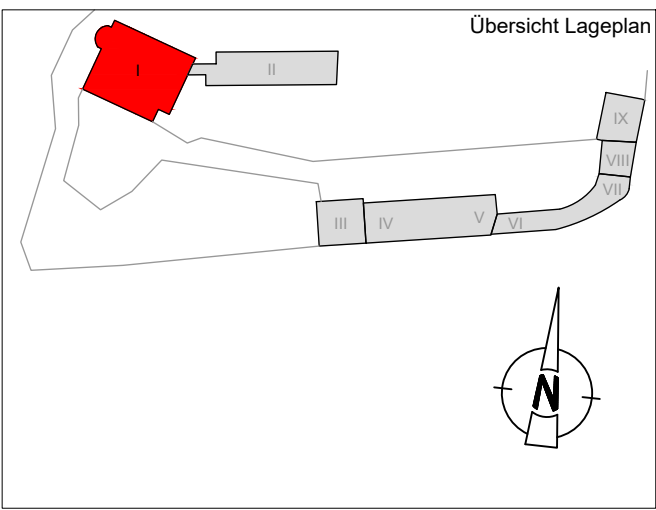

Architektenplanstand
Eingang IKL 11.06.2025

OKFF EG = +/- 0,00 = 139,10 DHHN92					
Index	Datum	Änderungen	gez.		
Bauvorhaben: Sanierung und Umnutzung 1.Bauabschnitt Neue Saalecker Werkstätten Haus I+II Wohngebäude für die DAS-Design Akademie mit Seminarbereich					
Bauherr: dieDAS Marzona Stiftung Am Burgberg 18 06628 Naumburg Tel: 034463 638562 asd@marzona-stiftung		Planung:  architekturkonzept GmbH arc architekturkonzept GmbH Lauterbach Chemie Schaper Freie Architekten BDA Spangenbergstrasse 55 38820 Halberstadt Tel: 03941/ 566050 Fax: 03941/ 566099 info-hbs@arc-architektur.de www.arc-architektur.de			
Leistungsphase					
Ausschreibungsplanung					
Planinhalt: Neue Saalecker Werkstätten Haus I – II Heizungstechnik Haus I_Zwischengeschoss EG-OG					
IKL + Partner Ingenieurgesellschaft mbH Leipzig – Berlin					
Kurt-Eisner-Straße 90 D-04275 Leipzig		Telefon (0341) 3 05 388 – Telefax (0341) 3 05 388 – 3			
Projekt-Nr.:	21-883	Plan-Nr.:	I_HLS_RFT_ZG04_HZG_		
Gezeichnet	Win.	Geprüft	Schm.	Maßstab	1: 50
Datum	30.07.2025	Datum	30.07.2025	Blattgröße	841x700