
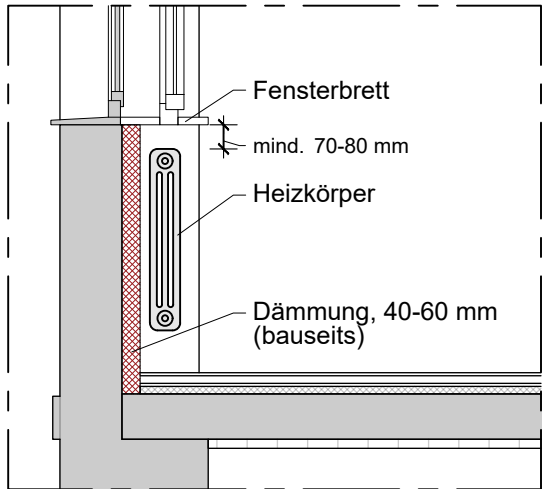


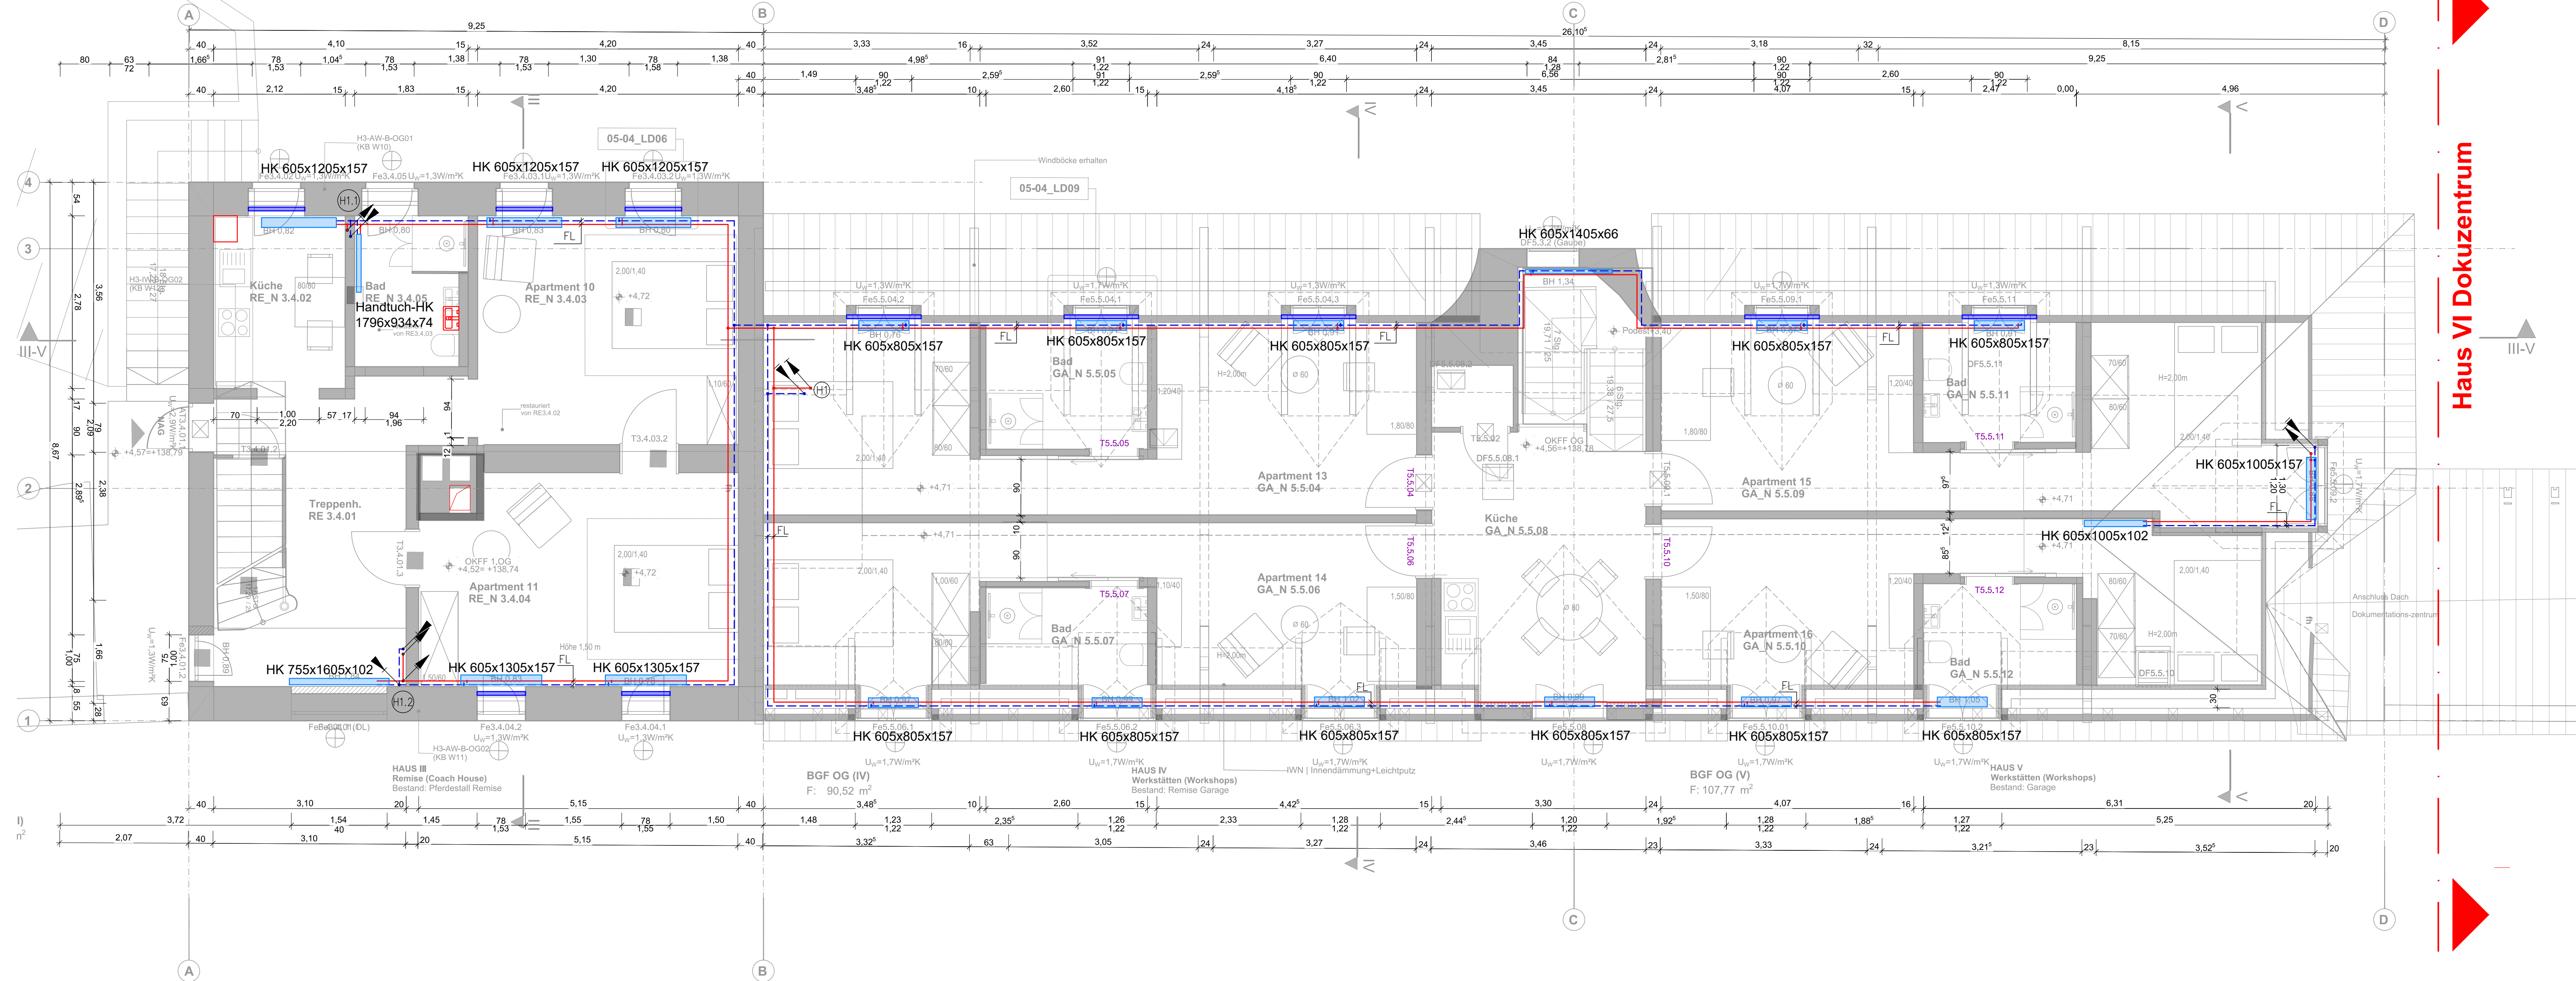

Prinzipdetail
Dämmung Fensternische
M 1:25


LEGENDE HEIZUNGSTECHNIK:	
	Heizung Vorlauf (H-VL)
	Heizung Rücklauf (H-RL)
	Warmwasser-Fußbodenheizung
	elektr. Fußbodenheizung
	Heizkörper (HK), HxLxT
	elektr. Heizkörper (Strahler)
	Konvektor mit Gebläse
	Nischendämmung 4-6cm
	Nischenaufmauerung 17cm
	HW Heizwand
	UKDe Unterkante Decke
	SL Verlegung in Sockelleiste
	FL Verlegung in Fußleiste
	Fb Verlegung in Fußboden
	1.BA Bauabschnitt
Fließrichtungen nach oben	
	durchgehend
	beginnend, nach oben verlaufend
	endend, von unten kommend
	in der Etage beginnend und endend
Fließrichtungen nach unten	
	durchgehend
	beginnend, nach unten verlaufend
	endend, von oben kommend
	in der Etage beginnend und endend

Der aktuelle Architektenplanstand ist zu beachten und gegebenenfalls sind diesbezügliche Änderungen im Rahmen der Montageplanung zu berücksichtigen!

Sämtliche Maße sind vom Unternehmer eigenverantwortlich auf der Baustelle zu prüfen. Bei Unstimmigkeiten ist unverzüglich die Bauleitung zu benachrichtigen.

Keine Montagezeichnung!

Architektenplanstand:
Eingang IKL 04.04.2025

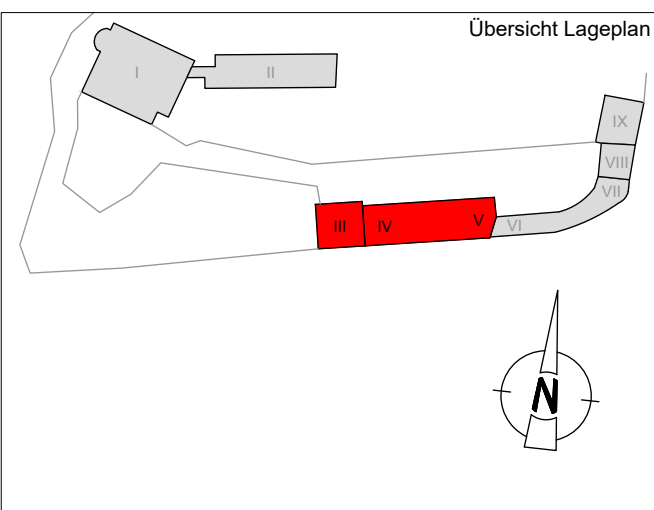

OKFF EG = +/- 0,00 = 139,10 DHNN92

Bauvorhaben:
Sanierung und Umnutzung 2.BAUABSCHNITT
Neue Saalecker Werkstätten Haus III - IX
Werkstatt / Dokumentationszentrum/ Torhaus

Bauherr:
dieDAS Marzona Stiftung

Planung:
arc architekturconcept GmbH
arc architekturconcept GmbH | Lauterbach Chem. Schmelze-Fabrik-Anlagen 82A
Spiegelstraße 56 | Tel: 0341/156050 | info@arc-architektur.de
38820 Halberstadt | Fax: 0341/156059 | www.arc-architektur.de

Ausschreibungsplanung

Planinhalt:
Neue Saalecker Werkstätten
Haus III-V_Obergeschoss
Heizungstechnik

IKL + Partner
Ingenieurgesellschaft mbH
Leipzig - Berlin



Kurt-Eisner-Straße 90
D-04275 Leipzig
Telefon (0341) 3 05 388 - 0
Telefax (0341) 3 05 388 - 39

Projekt-Nr.:	21-883	Plan-Nr.:	III-V_HLS_RFT_OG03_HZG_	Index
Gezeichnet:	Win.	Gegprüft:	Sch.	Maßstab: 1:50
Datum:	30.07.2025	Datum:	30.07.2025	Blattgröße: 1189x594

Flur/Treppe RE_N 3.4.01 F: 12,21 m² U: 20,827 m LRH: 2,720 m OKFF=+4,57 B W D	Küche RE_N 3.4.02 F: 5,88 m² U: 9,800 m LRH: 2,720 m OKFF=+4,57 B W D	Apartment 11 RE_N 3.4.04 F: 16,93 m² U: 17,489 m LRH: 2,720 m OKFF=+4,57 B W D	Bad GA_N 5.5.07 F: 4,48 m² U: 9,127 m LRH: 2,380 m OKFF=+4,56 B W D	Küche GA_N 5.5.08 F: 15,67 m² U: 18,769 m LRH: 2,380 m OKFF=+4,56 B W D	Apartment 15 GA_N 5.5.09 F: 24,75 m² U: 31,953 m LRH: 2,380 m OKFF=+4,56/+4,71 B W D
Apartment 10 RE_N 3.4.03 F: 15,81 m² U: 16,429 m LRH: 2,720 m OKFF=+4,57 B W D	Bad RE_N 3.4.05 F: 4,22 m² U: 8,827 m LRH: 2,720 m OKFF=+4,57 B W D	Apartment 16 GA_N 5.5.10 F: 21,50 m² U: 29,126 m LRH: 2,380 m OKFF=+4,56/+4,71 B W D	Bad GA_N 5.5.11 F: 4,76 m² U: 9,793 m LRH: 2,380 m OKFF=+4,56 B W D	Bad GA_N 5.5.12 F: 4,62 m² U: 9,274 m LRH: 2,380 m OKFF=+4,56 B W D	
Apartment 13 GA_N 5.5.04 F: 25,59 m² U: 31,677 m LRH: 2,380 m OKFF=+4,56/+4,71 B W D	Bad GA_N 5.5.05 F: 5,01 m² U: 9,051 m LRH: 2,380 m OKFF=+4,56 B W D	Apartment 14 GA_N 5.5.06 F: 23,40 m² U: 31,677 m LRH: 2,380 m OKFF=+4,56/+4,71 B W D			