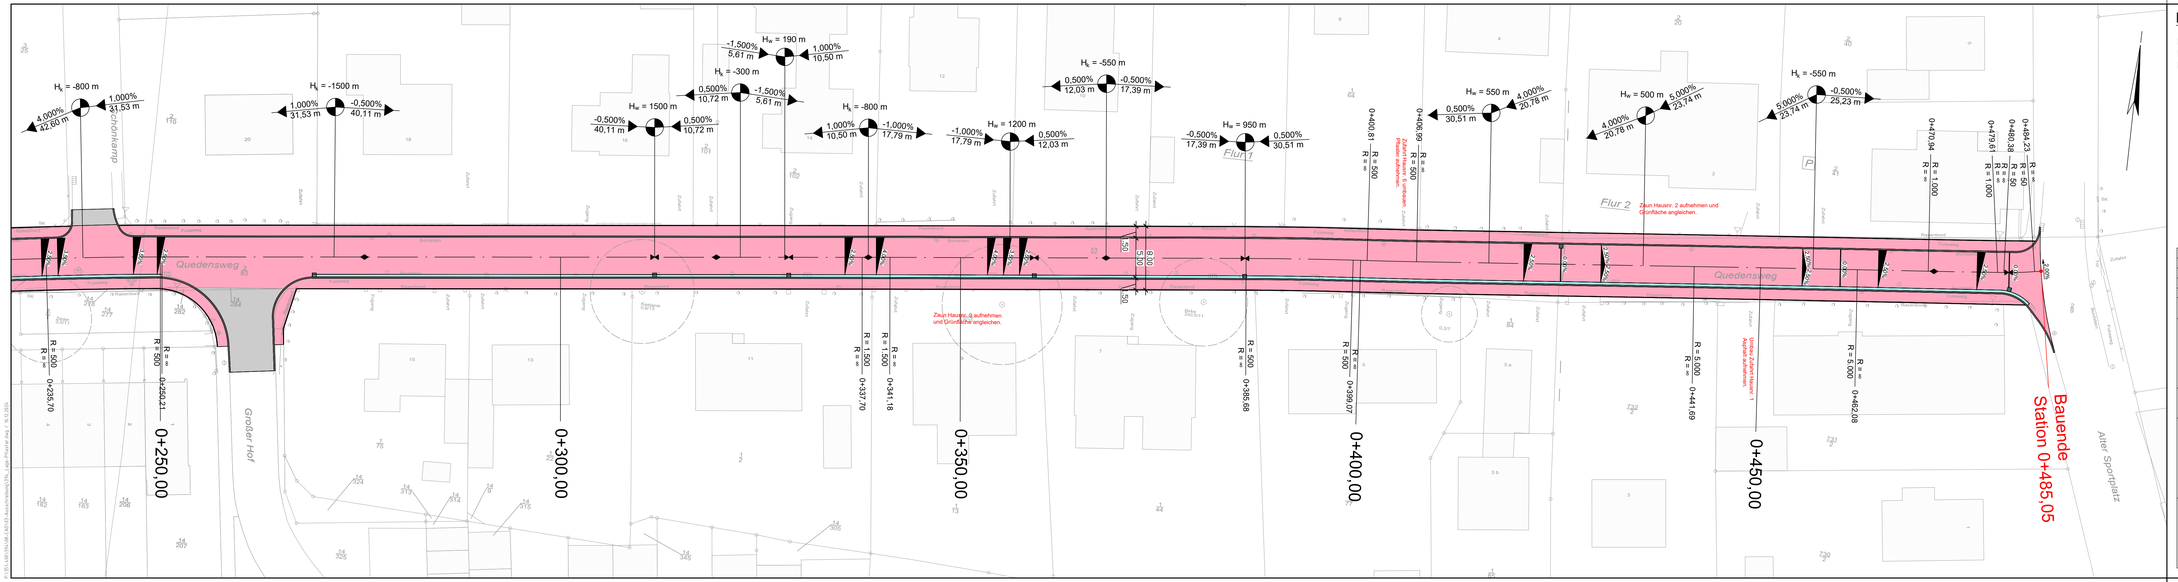
Hk = -800 m
4,000% 42,80 m
1,000% 31,53 m
Hk = -1500 m
1,000% 31,53 m
-0,500% 40,11 m
Hw = 1500 m
-0,500% 40,11 m
0,500% 10,72 m
Hk = -300 m
0,500% 10,72 m
-1,500% 5,61 m
Hw = 190 m
-1,500% 5,61 m
1,000% 10,50 m
Hk = -800 m
1,000% 10,50 m
-1,000% 17,79 m
Hw = 1200 m
-1,000% 17,79 m
0,500% 12,03 m
Hk = -550 m
0,500% 12,03 m
-0,500% 17,39 m
Hw = 950 m
-0,500% 17,39 m
0,500% 30,51 m
Hw = 550 m
0,500% 30,51 m
4,000% 20,78 m
Hw = 500 m
4,000% 20,78 m
5,000% 23,74 m
Hk = -550 m
5,000% 23,74 m
-0,500% 25,23 m
0+400,61 R = 500
0+406,69 R = 5.000
0+441,69 R = ∞
0+470,94 R = 1.000
0+479,61 R = 50
0+480,38 R = 50
0+484,23 R = ∞
R = 1.000
R = 5.000
R = 500
R = 1.500
R = 1.500
R = 500
R = 5.000
R = 5.000
R = 500
R = 500
R = 50
R = 50
R = ∞
R = ∞
R = 5.000
R = ∞
R = 5.000
R = ∞
R = 500
R = 500
R = ∞
R = ∞
R = 500
R = ∞
R = 500
R = ∞
R = 500