


10 mNN

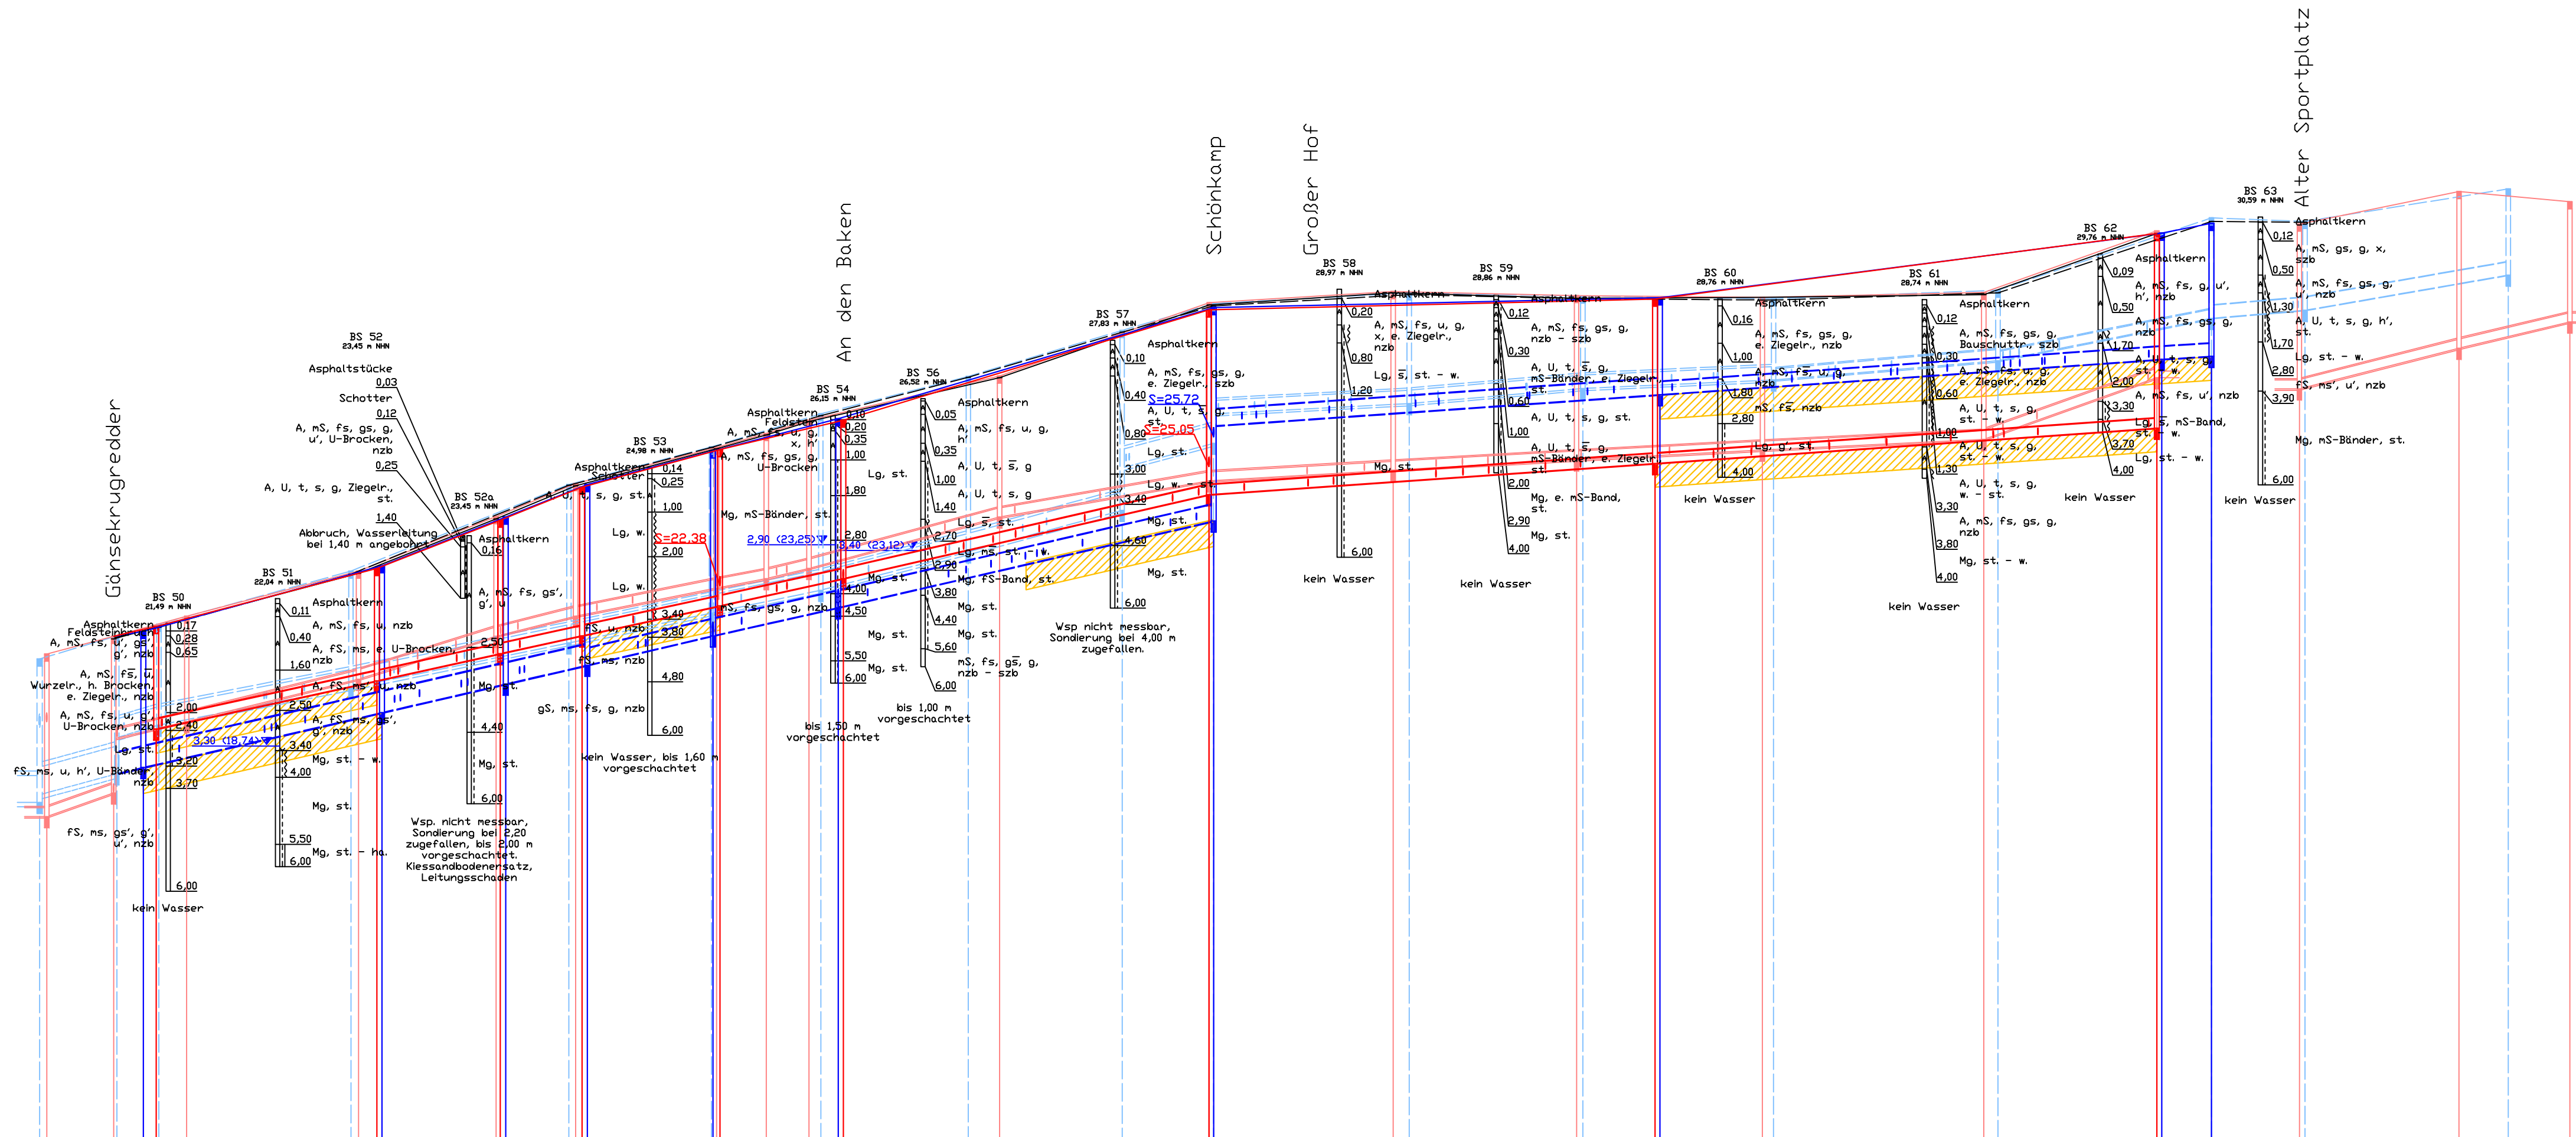

Haltungsbezeichnung	RW001		RW002		RW003		RW004		RW005		RW006		RW007		RW008		RW009		RW010	
Schachtbezeichnung	1318201 RW001		RW002		RW003		RW004		RW005		RW006		RW007		RW008		RW009 RW010			
Schachtdeckelhöhe	18,17 21,26		22,83		23,92		24,65		25,40		26,12		26,61		26,66		27,45 30,28		27,52 30,50	
Schachtsohlhöhe	3,09 18,31		19,54		20,18		20,60		21,26		21,89		23,83		25,96		26,66		27,45 27,52	
Schachttiefe [m]	3,05		3,29		3,74		4,05		4,16		4,23		4,79		2,17		2,83		2,98	
Rohrsohlhöhe	18,17 18,31		19,54 19,54		20,18 20,18		20,60 20,60		21,26 21,26		21,89 21,89		23,83 23,83		25,96 25,96		26,66 26,66		27,45 27,45	
Sohlgefälle [o/oo]																				
Haltungslänge [m]	5,94		53,46		27,71		18,30		28,15		28,08		84,11		100,00		112,43		11,13	
Nennweite [mm] / Material					DA 500x19,1 PP								DA 400x15,3 PP				DA 315x12,1 PP			
Haltungsbezeichnung	SW001		SW002		SW003		SW004		SW005		SW006		SW007		SW008		SW009			
Schachtbezeichnung	SW001		SW002		SW003		SW004		SW005		SW006		SW007		SW008		SW009			
Schachtdeckelhöhe	21,47		22,77		23,85		24,59		25,43		26,09		26,56		26,80		30,27			
Schachtsohlhöhe	19,17		20,25		20,86		21,26		21,93		22,54		24,42		25,12		25,91			
Schachttiefe [m]	2,30		2,52		2,99		3,33		3,50		3,55		4,14		3,68		4,36			
Rohrsohlhöhe	19,17 19,17		20,25 20,25		20,86 20,86		21,26 21,26		21,93 21,93		22,54 22,54		24,42 24,42		25,12 25,12		25,91 25,91			
Sohlgefälle [o/oo]					21,90						23,00				7,00					
Haltungslänge [m]	49,45		27,61		18,20		30,81		27,59		81,93		99,91		112,43					
Nennweite [mm] / Material											DA 225x12,8 PE									
Nennweite [mm] / Material									DN 200 STZ								DN 200 STZ			

Legende:

- Regenwasser Bestand
- Schmutzwasser Bestand
- Regenwasser Planung
- Schmutzwasser Planung
- Bodenpolster

E			
D			
C			
B			
A			
INDEX	DATUM	NAME	ÄNDERUNGEN
PROJEKT:			
Straßenausbau Quedensweg von der Straße Alter Sportplatz bis zum Gänsekrugredder			
KANALBAULÄNGSSCHNITT		MASSSTAB 1:1.000/100	
GEFERTIGT, DEN 24.05.2024		REG. NR.	ANLAGE
		394	2.2.0
ING.-BÜRO HINZ ING.-GESELLSCHAFT FÜR BAUWESEN mbH Fliederbusch 21 24248 MÖNKEBERG TEL.: 04 31/ 9799577-0 FAX: 04 31/ 9799577-7		BEARBEITET	HINZ
		GEZEICHNET	Schäfer
		DATEI	394_Lage.dwg
AUFTRAGGEBER:		GEPRÜFT:	
			
Ostufor Kieler Förde			