


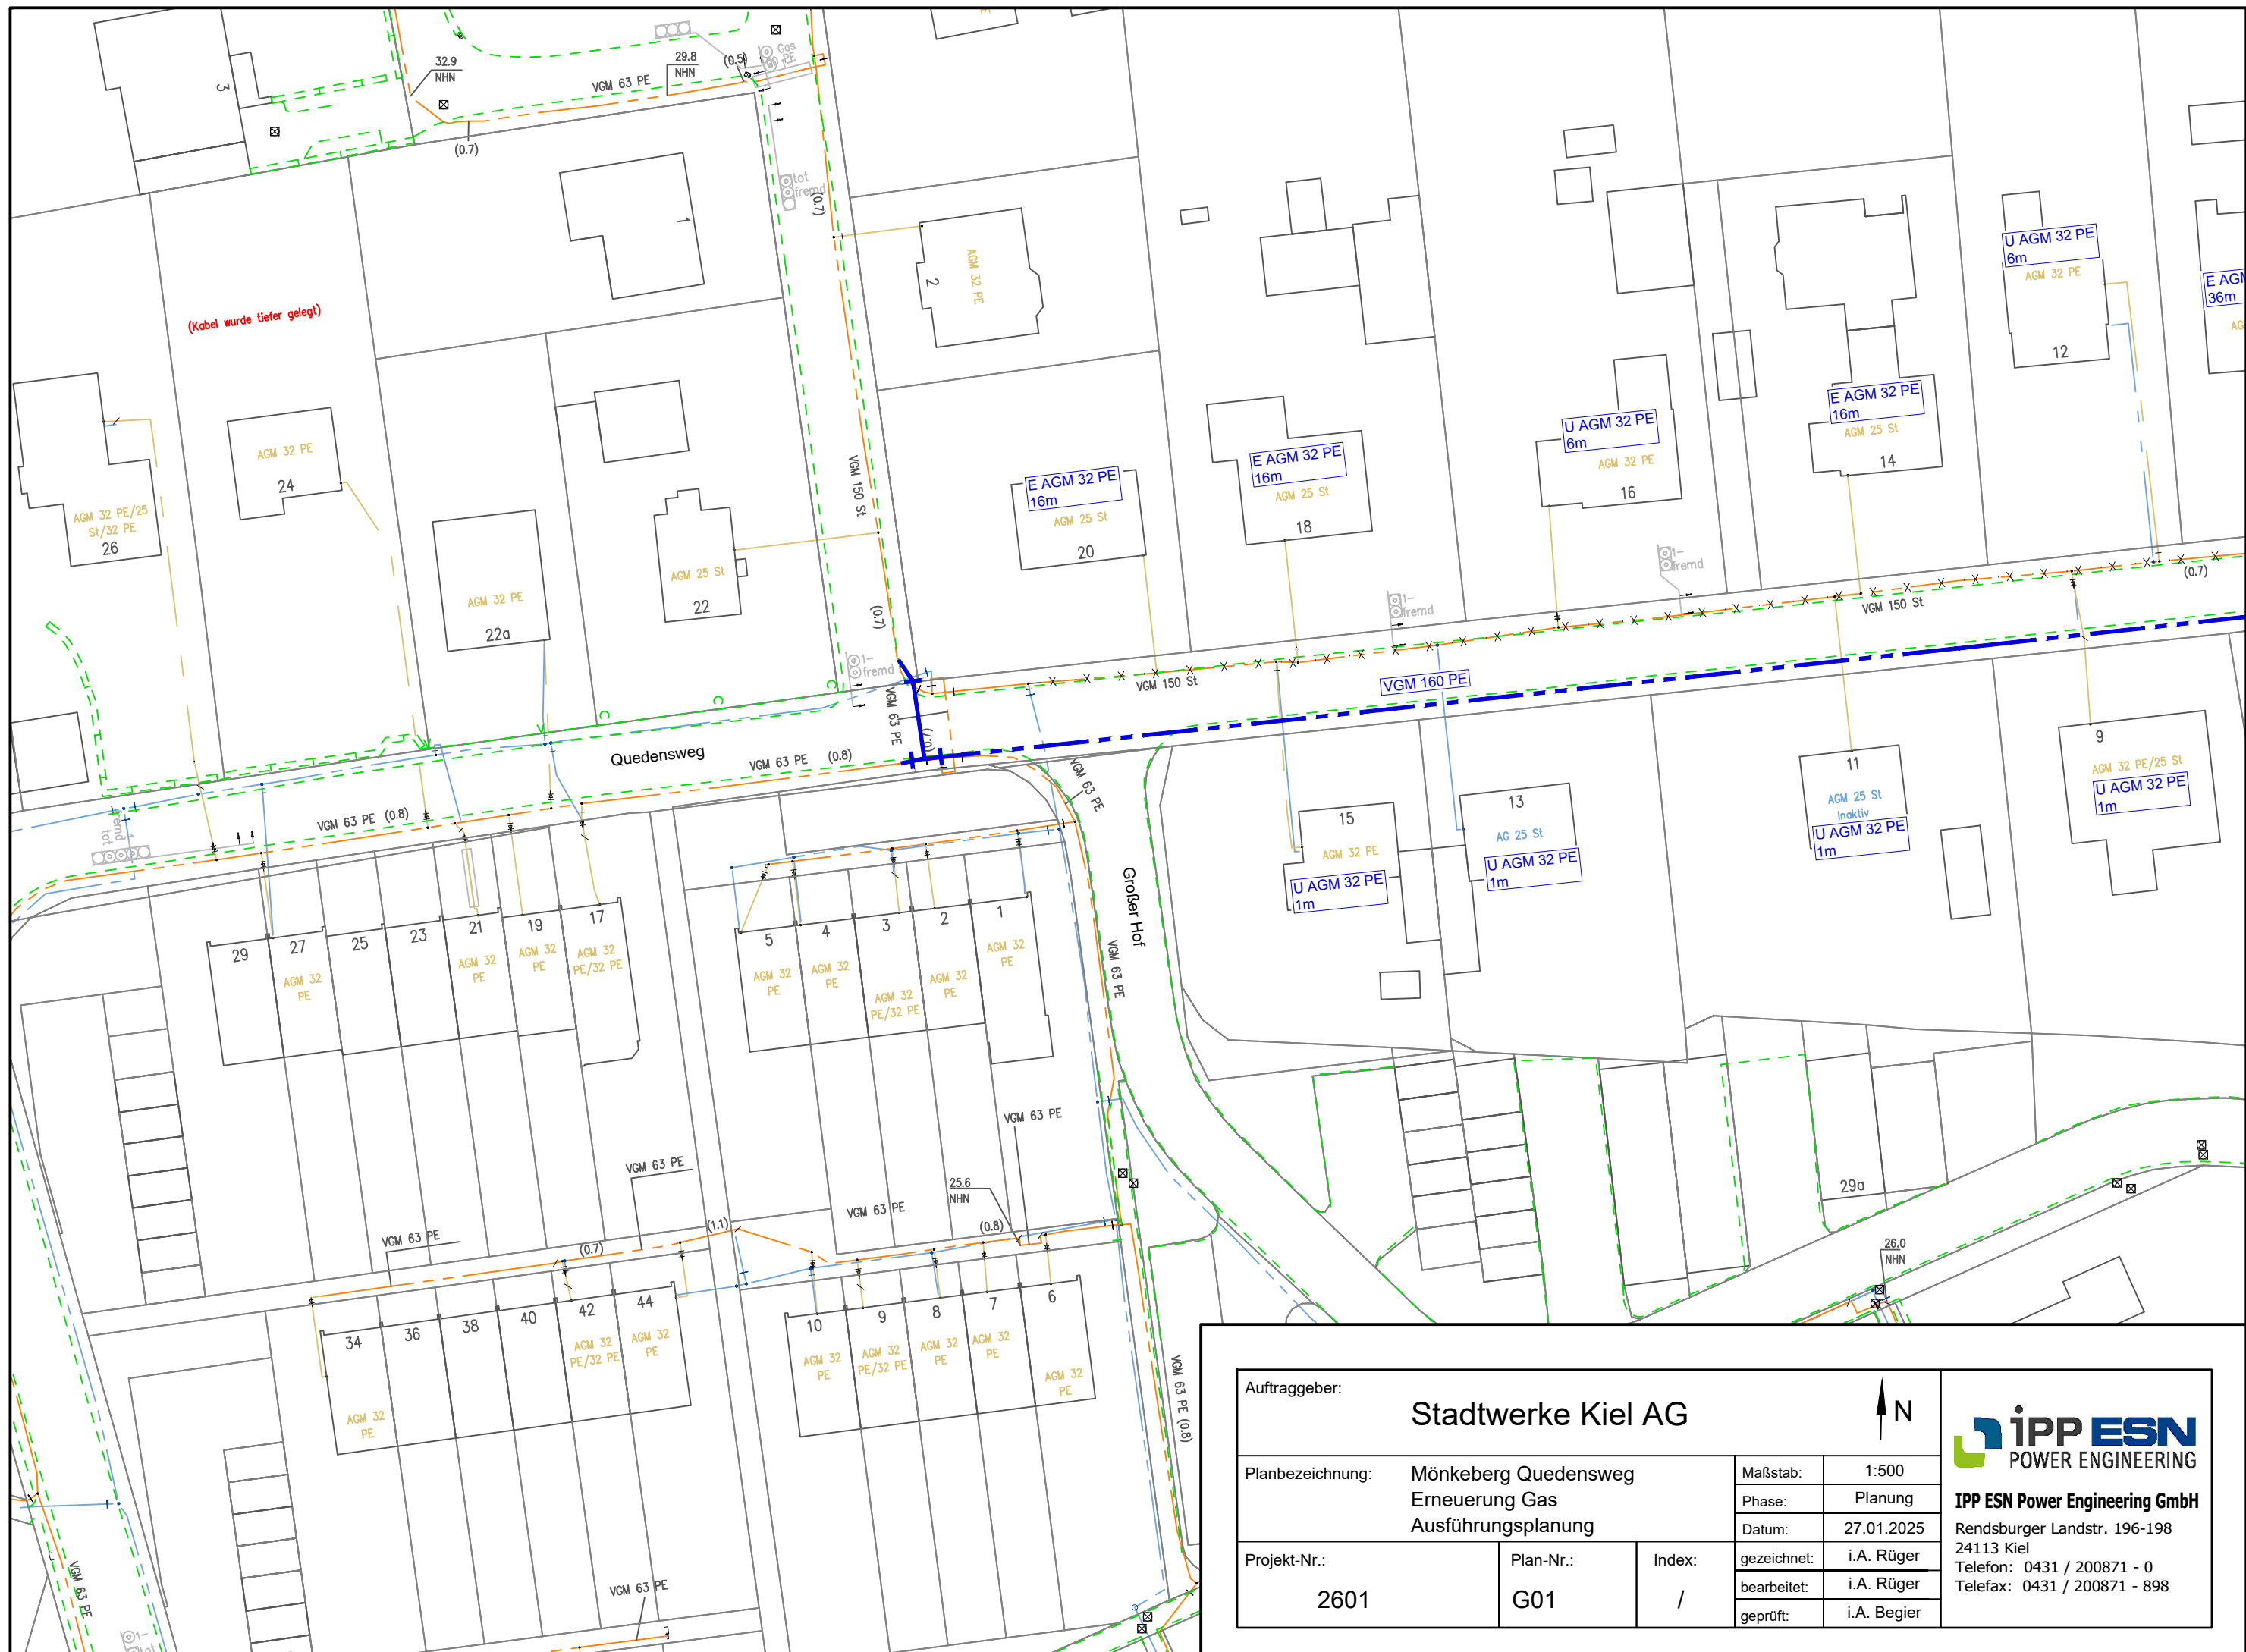

Auftraggeber:

Stadtwerke Kiel AG



Planbezeichnung: Mönkeberg Quedensweg
Erneuerung Gas
Ausführungsplanung

Maßstab:	1:500
Phase:	Planung
Datum:	27.01.2025
gezeichnet:	i.A. Rüger
bearbeitet:	i.A. Rüger
geprüft:	i.A. Begier


Projekt-Nr.:
2601

Plan-Nr.:
G01

Index:
/





IPP ESN Power Engineering GmbH
Rendsburger Landstr. 196-198
24113 Kiel
Telefon: 0431 / 200871 - 0
Telefax: 0431 / 200871 - 898

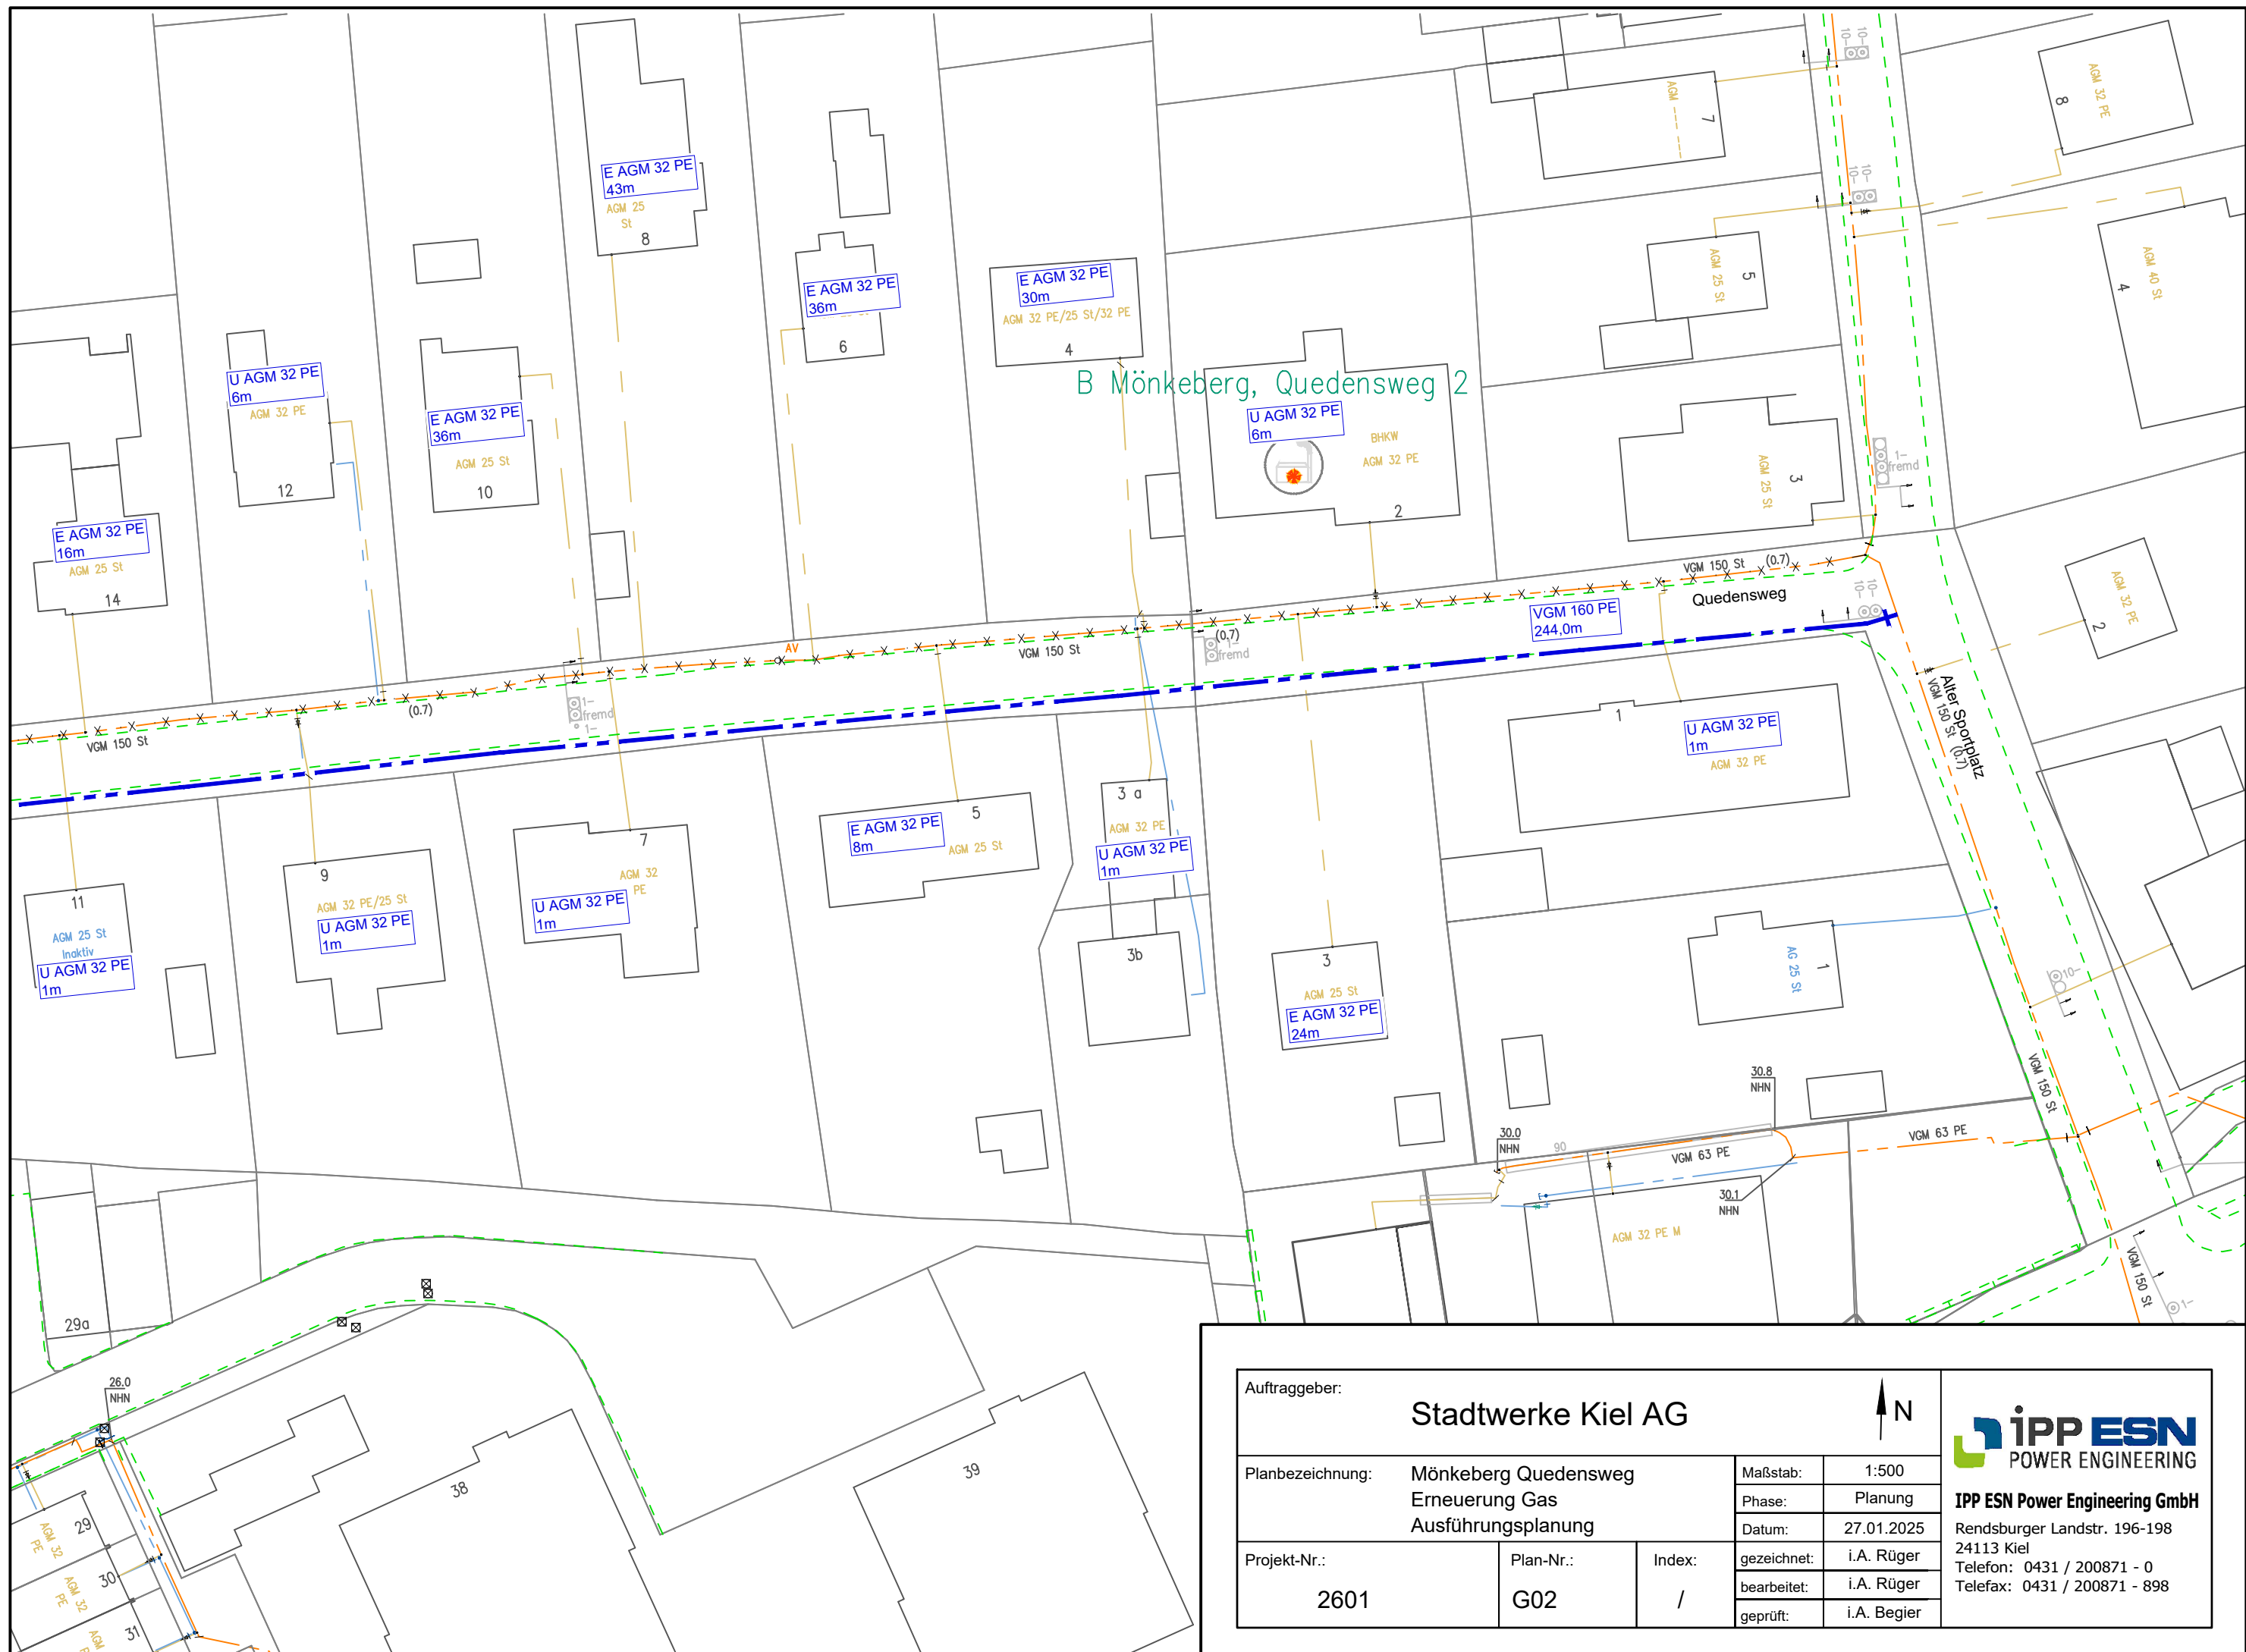


Auftraggeber:				Stadtwerke Kiel AG				 IPP ESN POWER ENGINEERING
Planbezeichnung: Mönkeberg Quedensweg Erneuerung Gas Ausführungsplanung				Maßstab:	1:500			
				Phase:	Planung			
				Datum:	27.01.2025			
Projekt-Nr.: 2601		Plan-Nr.: G02	Index: /	gezeichnet:	i.A. Rüger		IPP ESN Power Engineering GmbH Rendsburger Landstr. 196-198 24113 Kiel Telefon: 0431 / 200871 - 0 Telefax: 0431 / 200871 - 898	
				bearbeitet:	i.A. Rüger			
				geprüft:	i.A. Begier			

IPP ESN Power Engineering GmbH
Rendsburger Landstr. 196-198
24113 Kiel
Telefon: 0431 / 200871 - 0
Telefax: 0431 / 200871 - 898

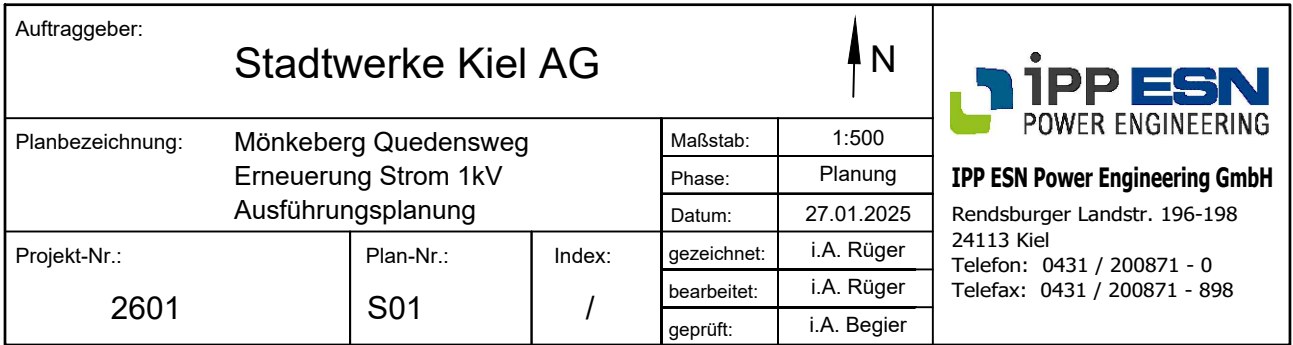


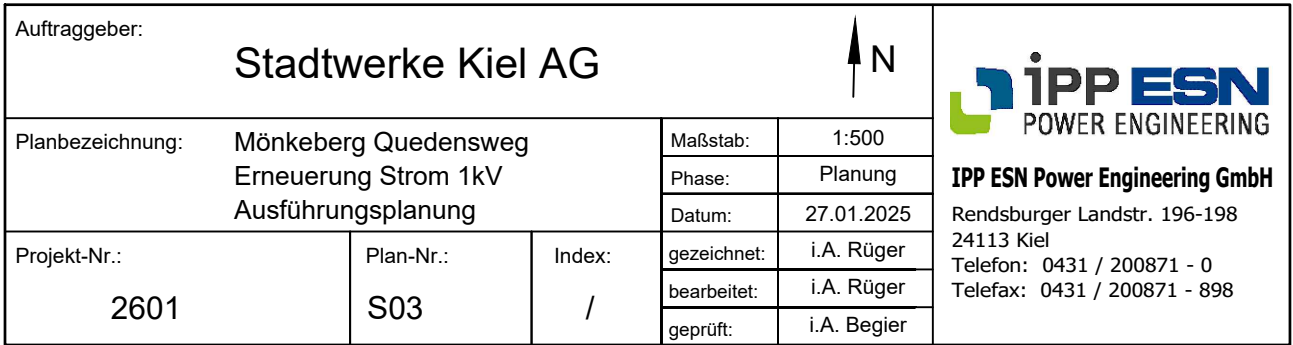



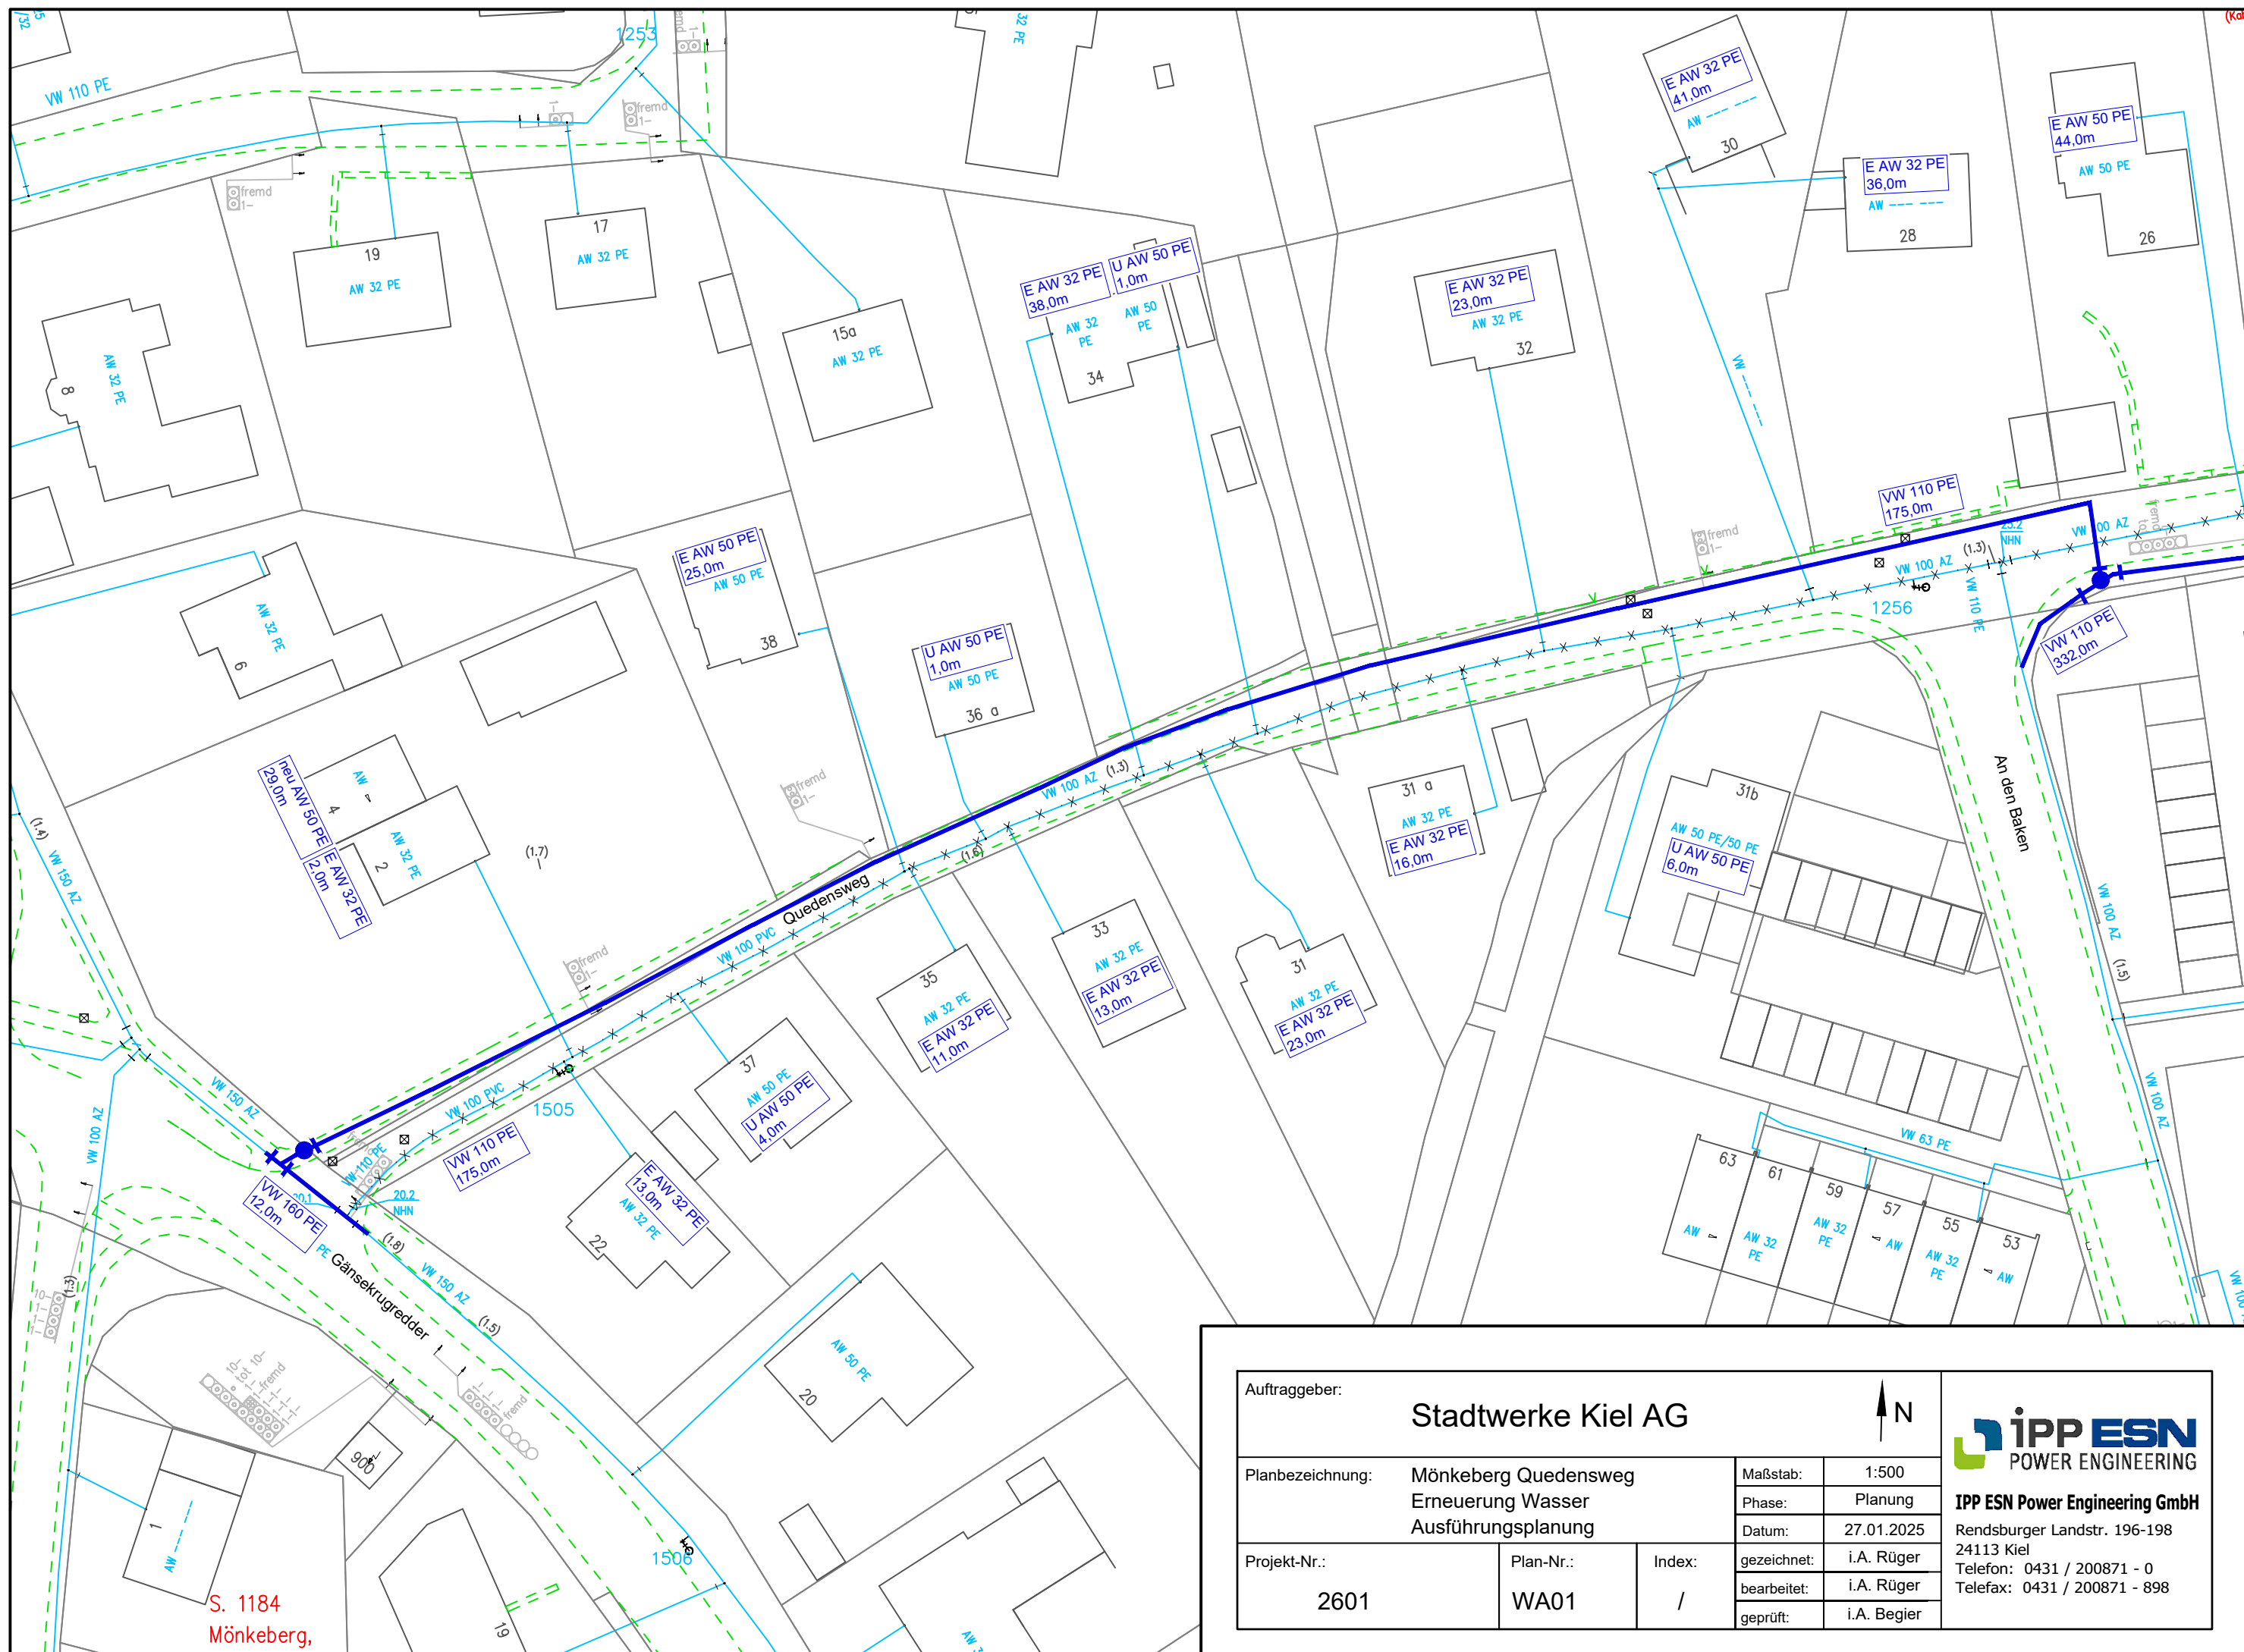

Auftraggeber:			Stadtwerke Kiel AG			
Planbezeichnung: Mönkeberg Quedensweg Erneuerung Wasser Ausführungsplanung			Maßstab:	1:500		
			Phase:	Planung		
			Datum:	27.01.2025		
Projekt-Nr.:	Plan-Nr.:	Index:	gezeichnet:	i.A. Rüger		
2601	WA01	/	bearbeitet:	i.A. Rüger		
			geprüft:	i.A. Begier		
			 IPP ESN Power Engineering GmbH Rendsburger Landstr. 196-198 24113 Kiel Telefon: 0431 / 200871 - 0 Telefax: 0431 / 200871 - 898			

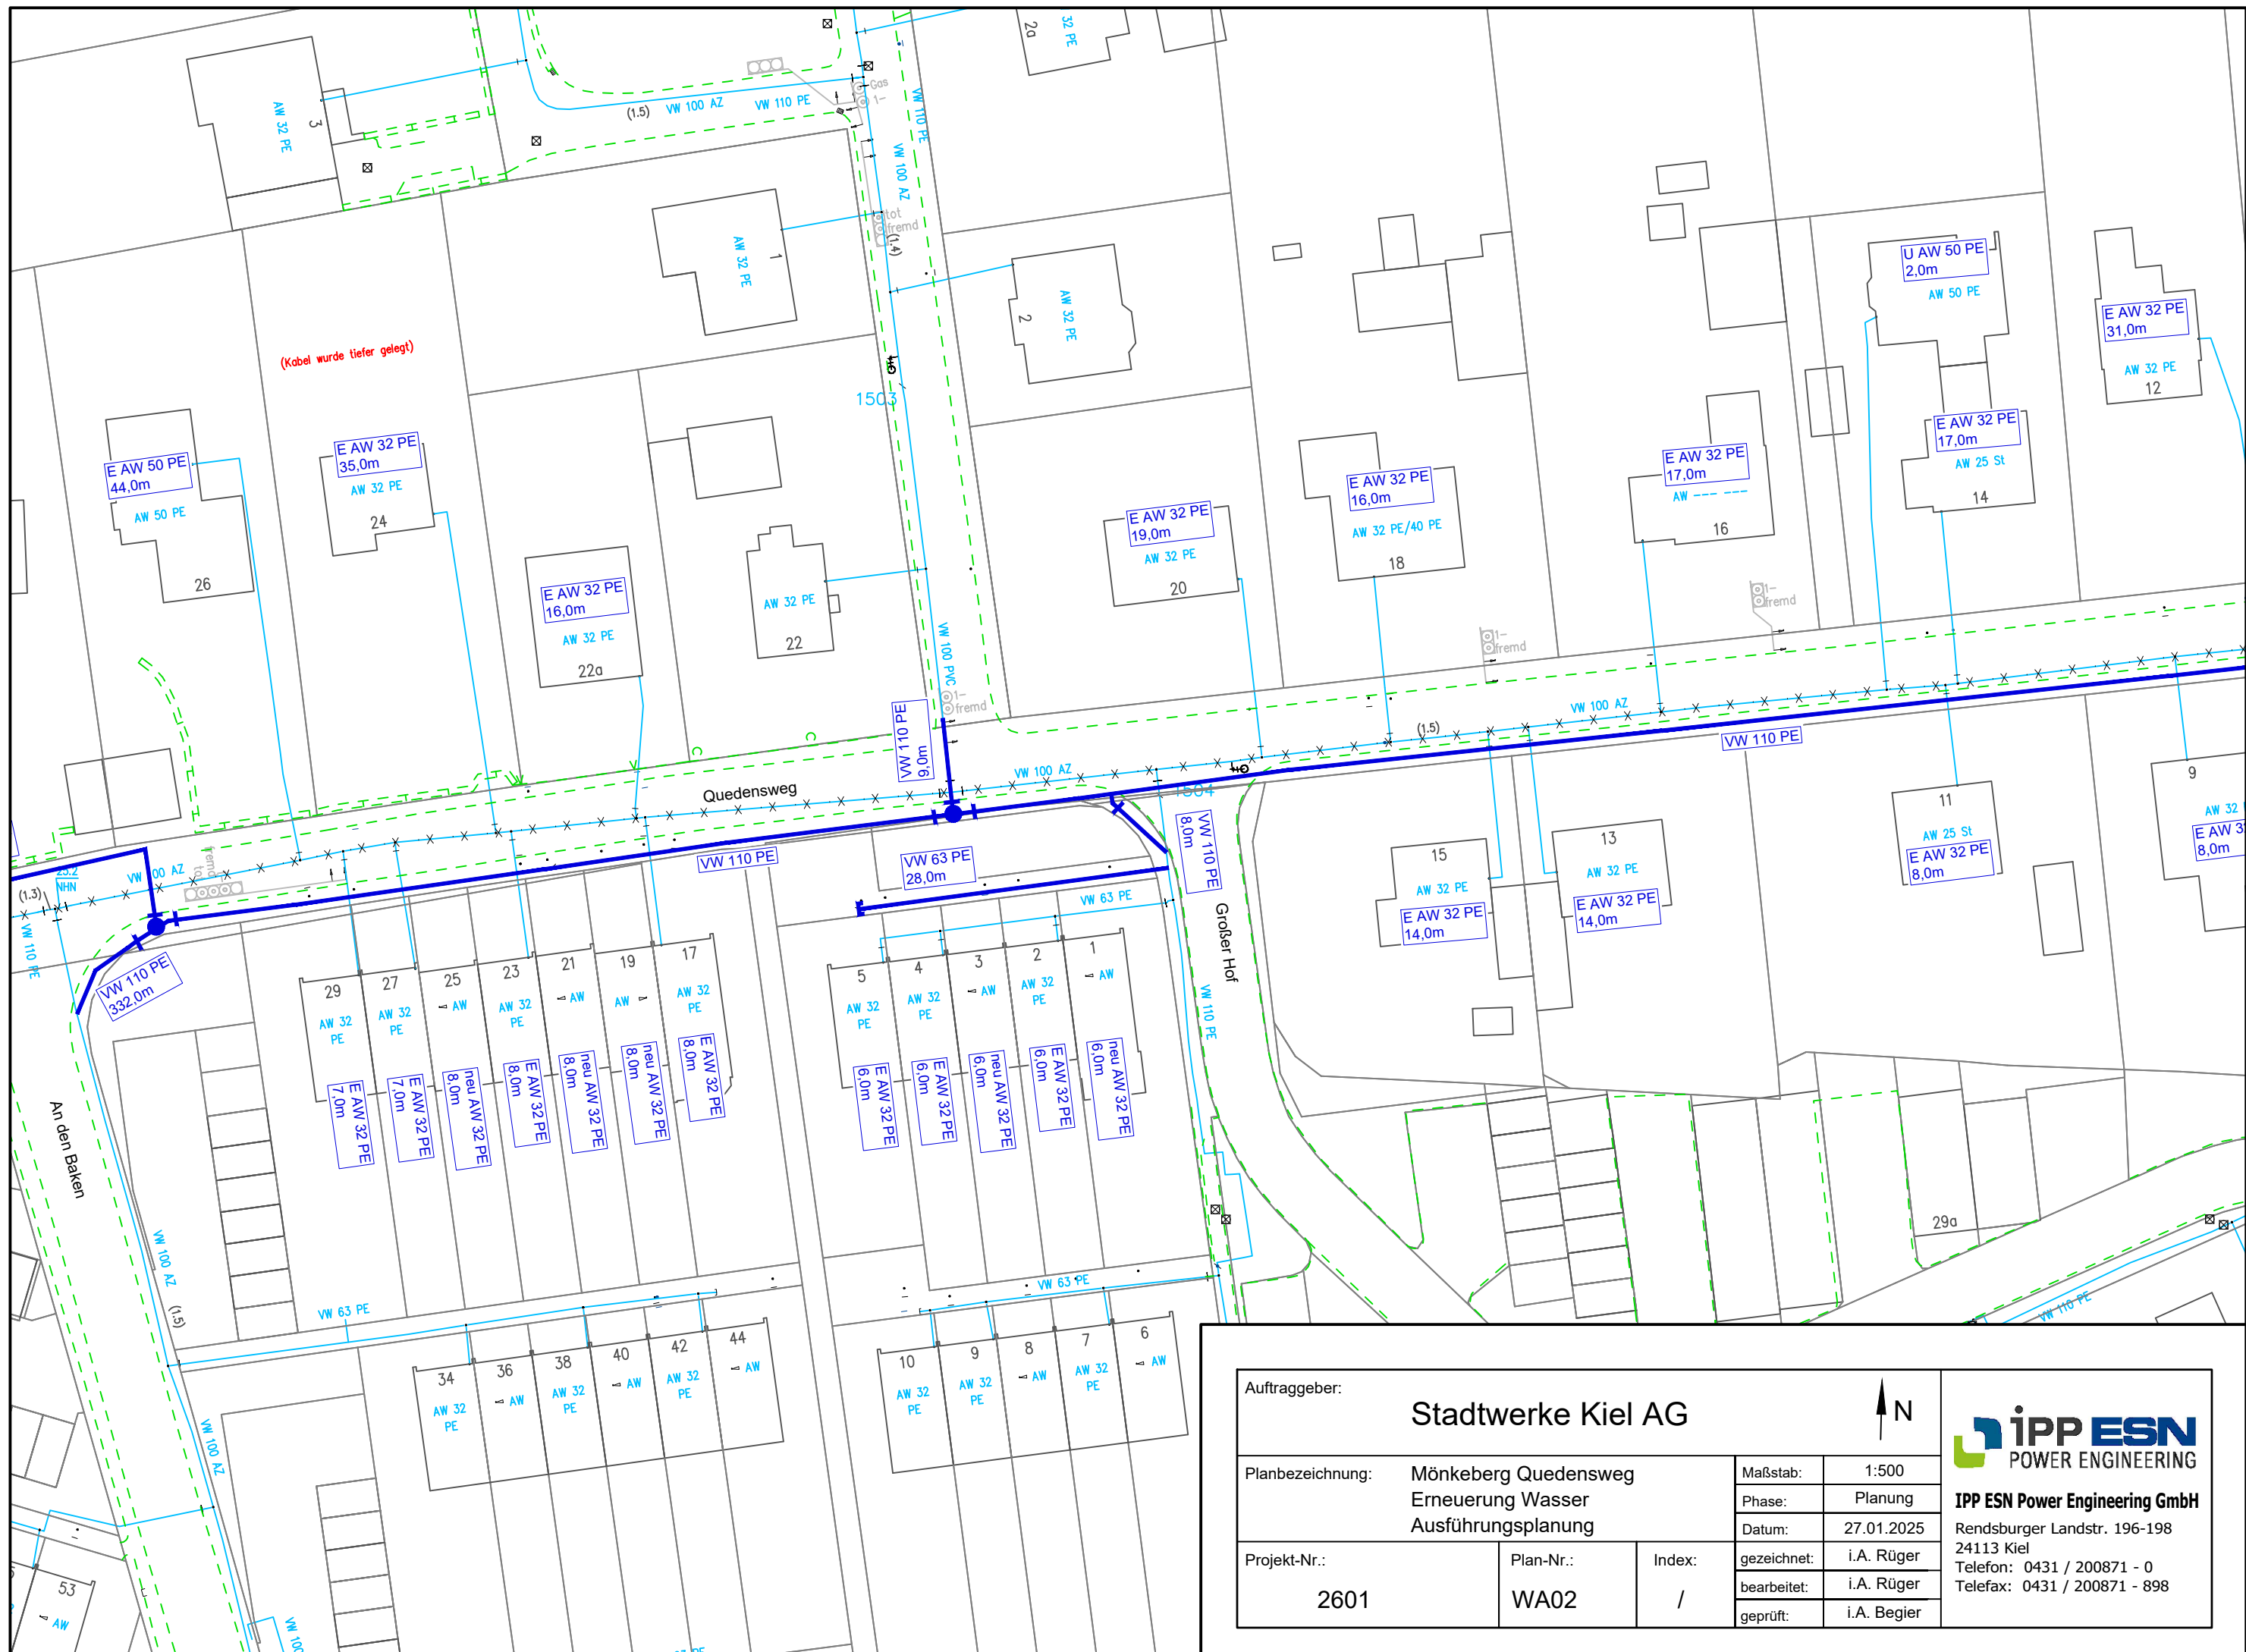

Auftraggeber:		Stadtwerke Kiel AG		N	
Planbezeichnung:		Mönkeberg Quedensweg Erneuerung Wasser Ausführungsplanung		Maßstab:	1:500
Projekt-Nr.:		2601		Phase:	Planung
Plan-Nr.:		WA02		Datum:	27.01.2025
Index:		/		gezeichnet:	i.A. Rüger
				bearbeitet:	i.A. Rüger
				geprüft:	i.A. Begier



IPP ESN
POWER ENGINEERING

IPP ESN Power Engineering GmbH
Rendsburger Landstr. 196-198
24113 Kiel
Telefon: 0431 / 200871 - 0
Telefax: 0431 / 200871 - 898

