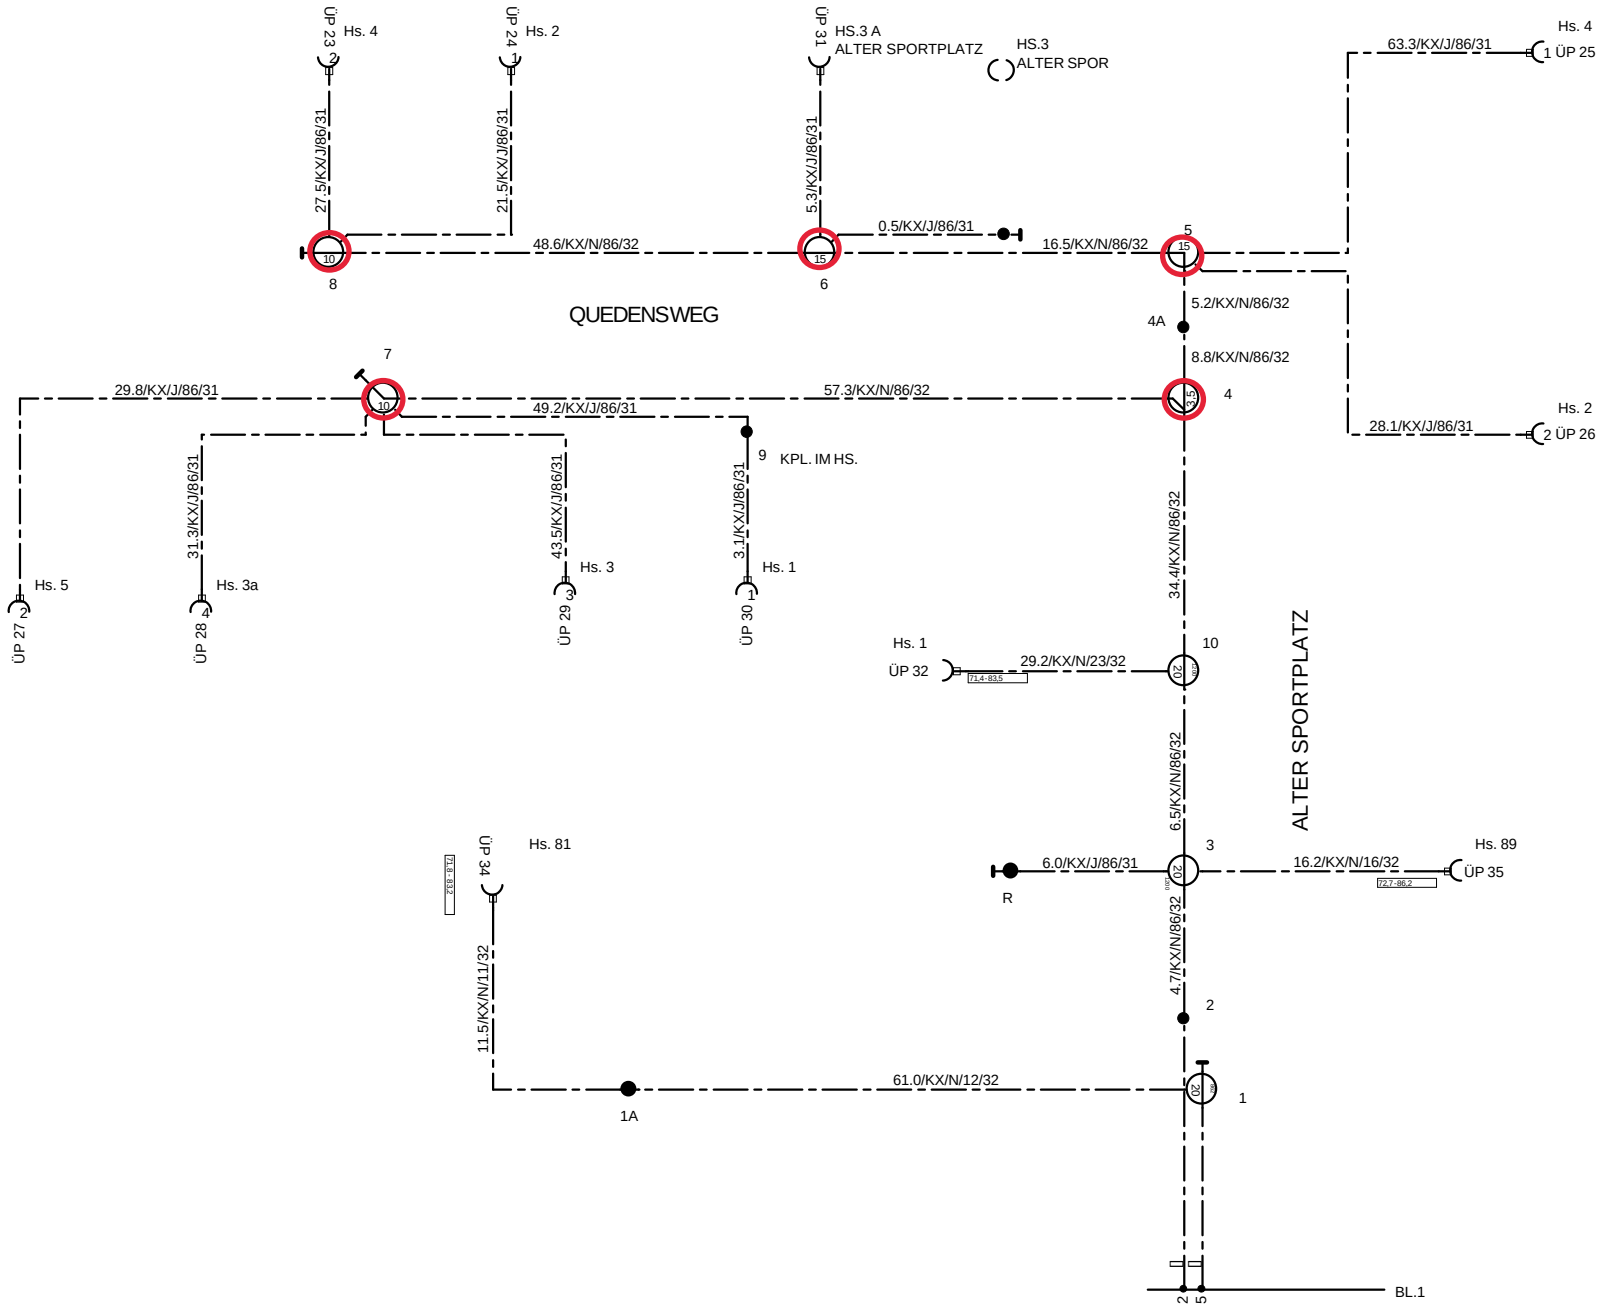

LAP 7725 HA				
2081	Kiel 431	BK-Netzplan 23	BK-Asb24 . 2	BLATT: 2/2
Verteiler		Auftr.-Nr LZ	02	STAND: 19.03.2003