


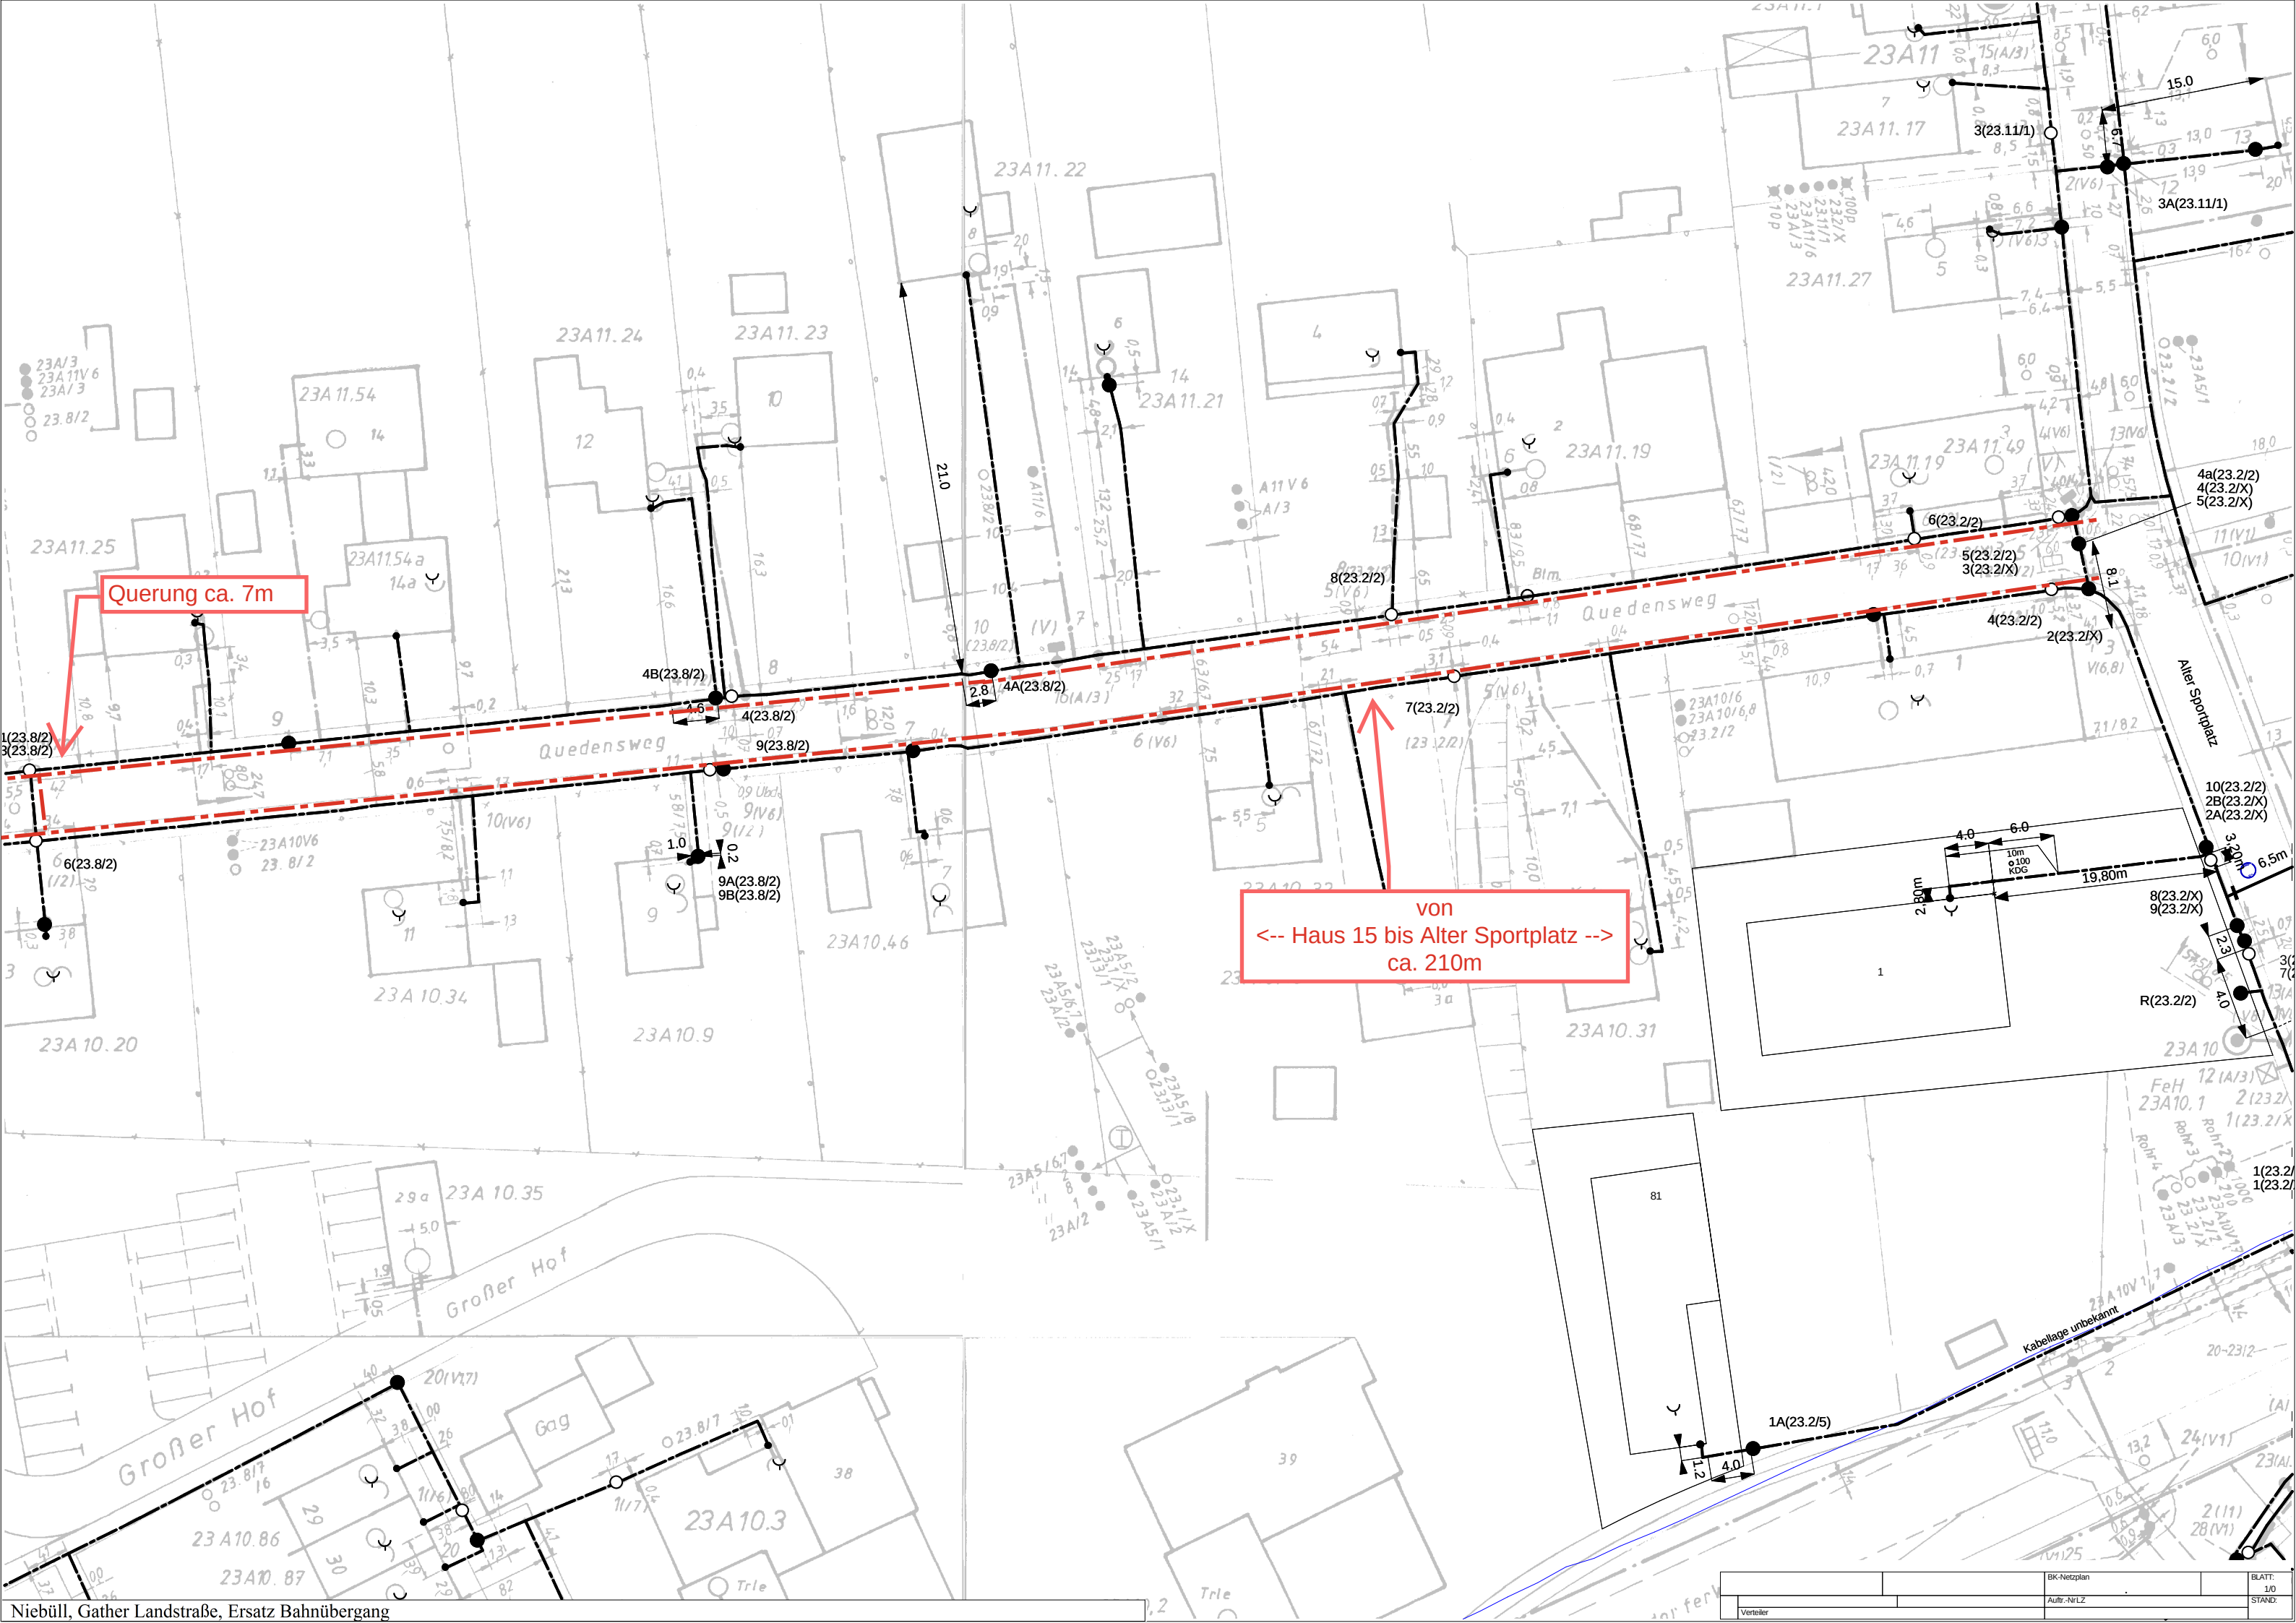

Querung ca. 7m

von  
--> Haus 15 bis Alter Sportplatz -->  
ca. 210m