


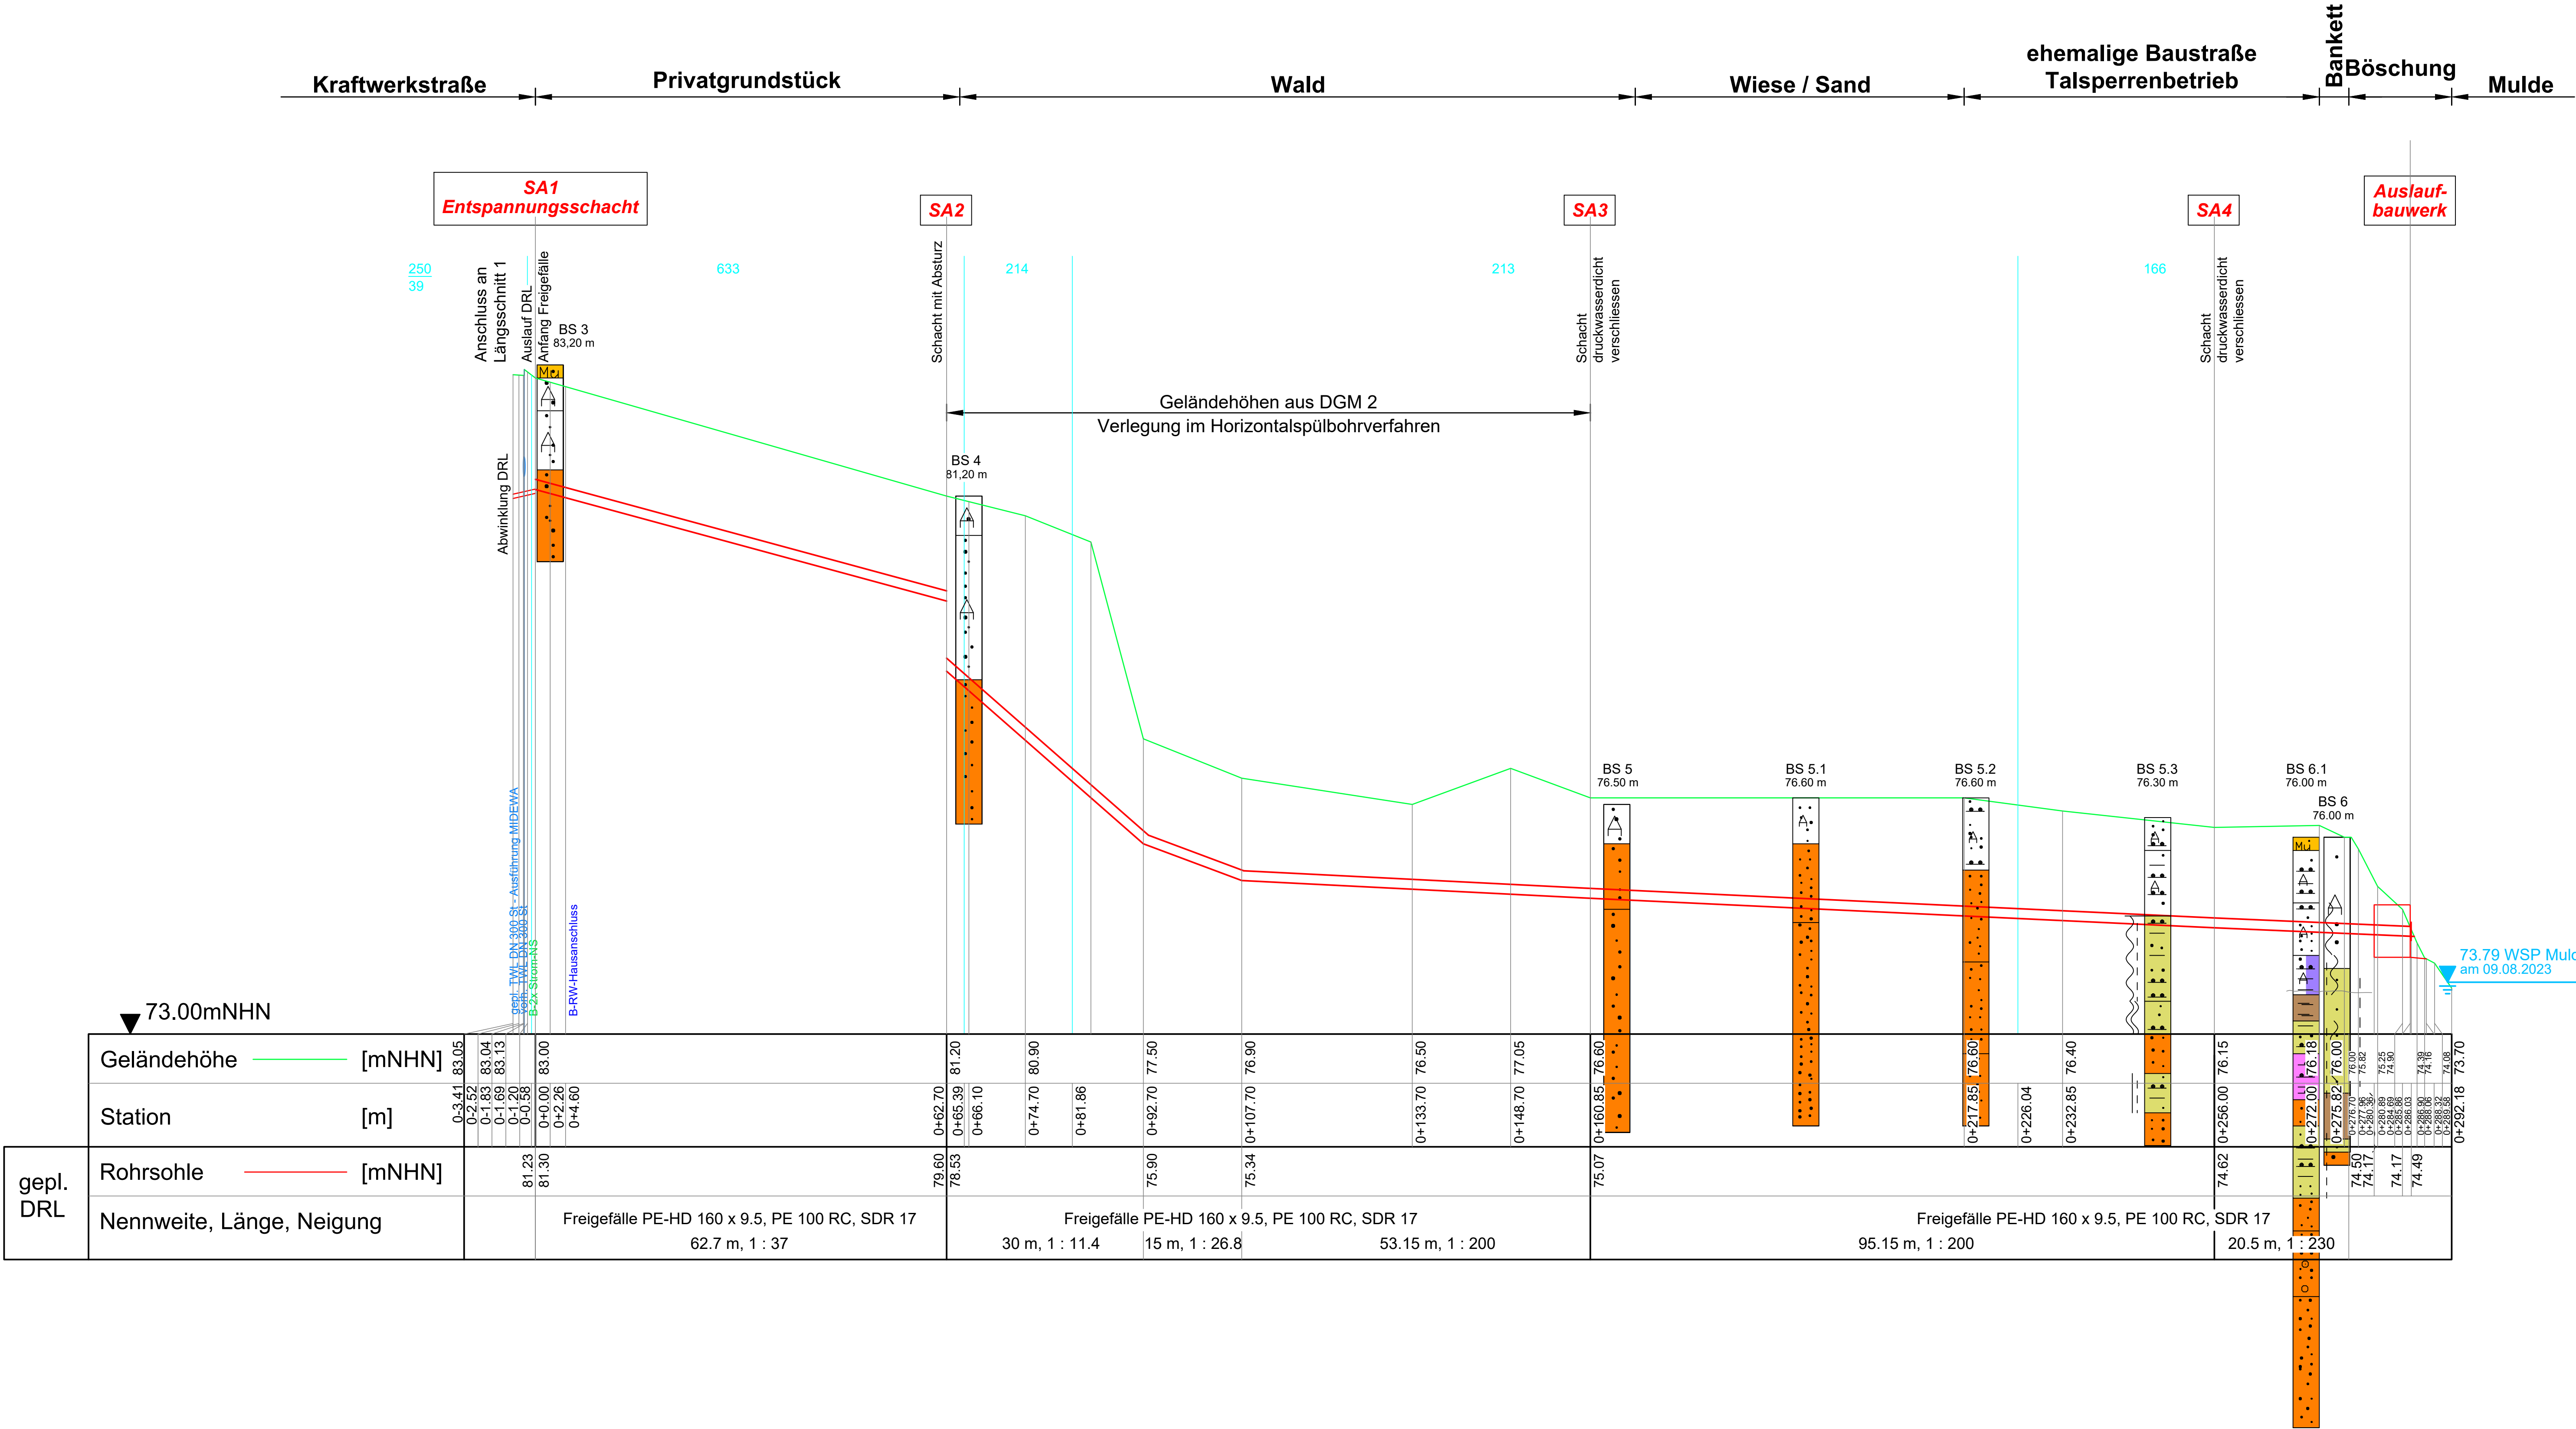

Legende:

BS 3 83,20 m Rammkernsondierung aus Baugrunduntersuchung
BBG Ingenieurbüro Christian Klotsch
Stand: Oktober 2023 / April 2024
(Lage ungenau)

g	29.10.2024	Änderung Auslaufbauwerk gemäß Statik	
a	23.05.2024	Einarbeitung Rammkernsondierungen 2024	
Index	Datum	Änderung	Name

Lagestatus ETRS 89/UTM, Zone 32U
Höhenstatus DHHN 92 [NHN]

AUFTRAGGEBER:

AZV westliche Mulde
AZV Westliche Mulde
OT Wolfen, Bahnhofstr. 14 a, 06766 Bitterfeld-Wolfen
Telefon: 03494 39215-0

NUR ZUR AUSSCHREIBUNG

Schmutzwasserentsorgung
Kraftwerksiedlung Friedersdorf
- Ausführungsplanung -

	Datum	Name	Längsschnitt 2
Bearbeitet	29.04.2024		
Gezeichnet	30.04.2024		
Geprüft	02.05.2024		
Maßstab	1 : 500/50		
Plan-Nr.	3.2		Datei KWS_AP_LS_DRL.DWG