


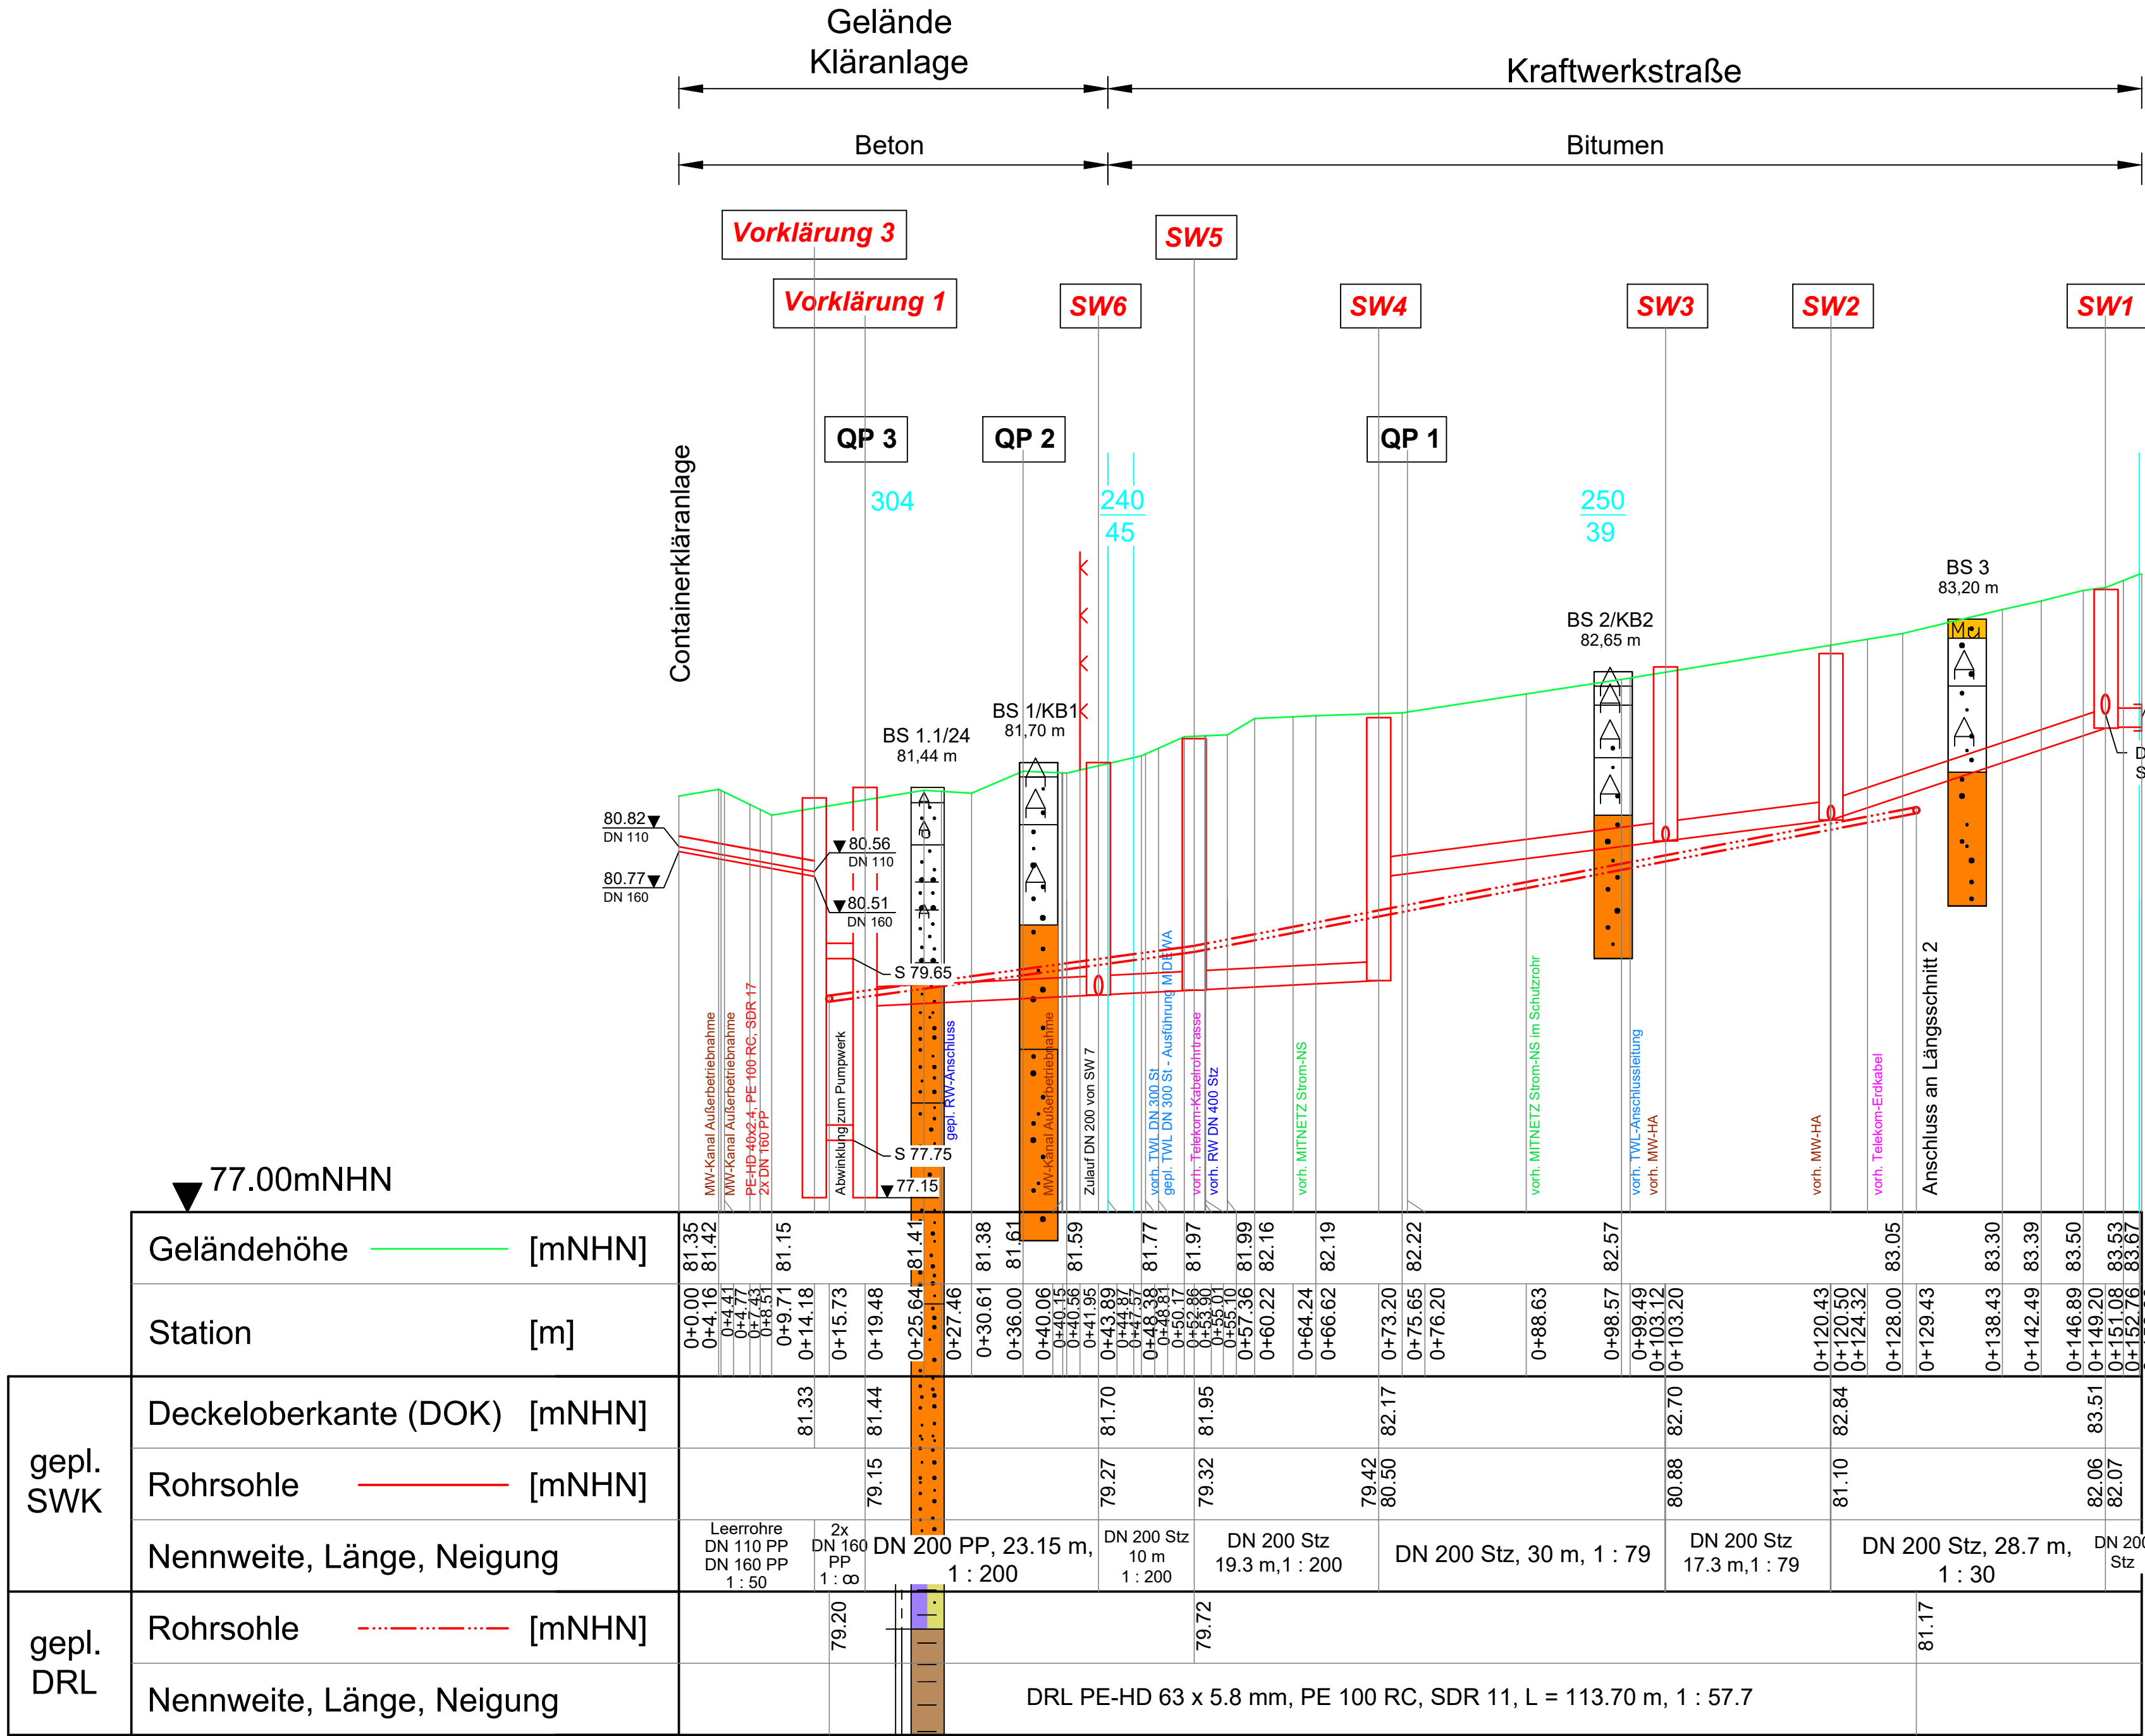

Legende:

BS 3
83,20 m

Rammkernsondierung aus Baugrunduntersuchung
BBG Ingenieurbüro Christian Klotsch
Stand: Oktober 2023 / April 2024
(Lage ungenau)

Die Stationierung bezieht sich auf die Achse des Schmutzwasserkanal

a	23.05.2024	Einarbeitung Rammkernsondierungen 2024	
Index	Datum	Änderung	Name

Lagestatus ETRS 89/UTM, Zone 32U
Höhenstatus DHHN 92 [NHN]

AUFTRAGGEBER:

AZV westliche Mulde

AZV Westliche Mulde
OT Wolfen, Bahnhofstr. 14 a, 06766 Bitterfeld-Wolfen
Telefon: 03494 39215-0

NUR ZUR AUSSCHREIBUNG

**Schmutzwasserentsorgung
Kraftwerksiedlung Friedersdorf
- Ausführungsplanung -**

	Datum	Name	Längsschnitt 1
Bearbeitet	29.04.2024		
Gezeichnet	30.04.2024		
Geprüft	02.05.2024		
Maßstab	1 : 500/50		
Plan-Nr.	3.1		Datei KWS_AP_LS_SW-SAMMLER.DWG