


Querprofil 2

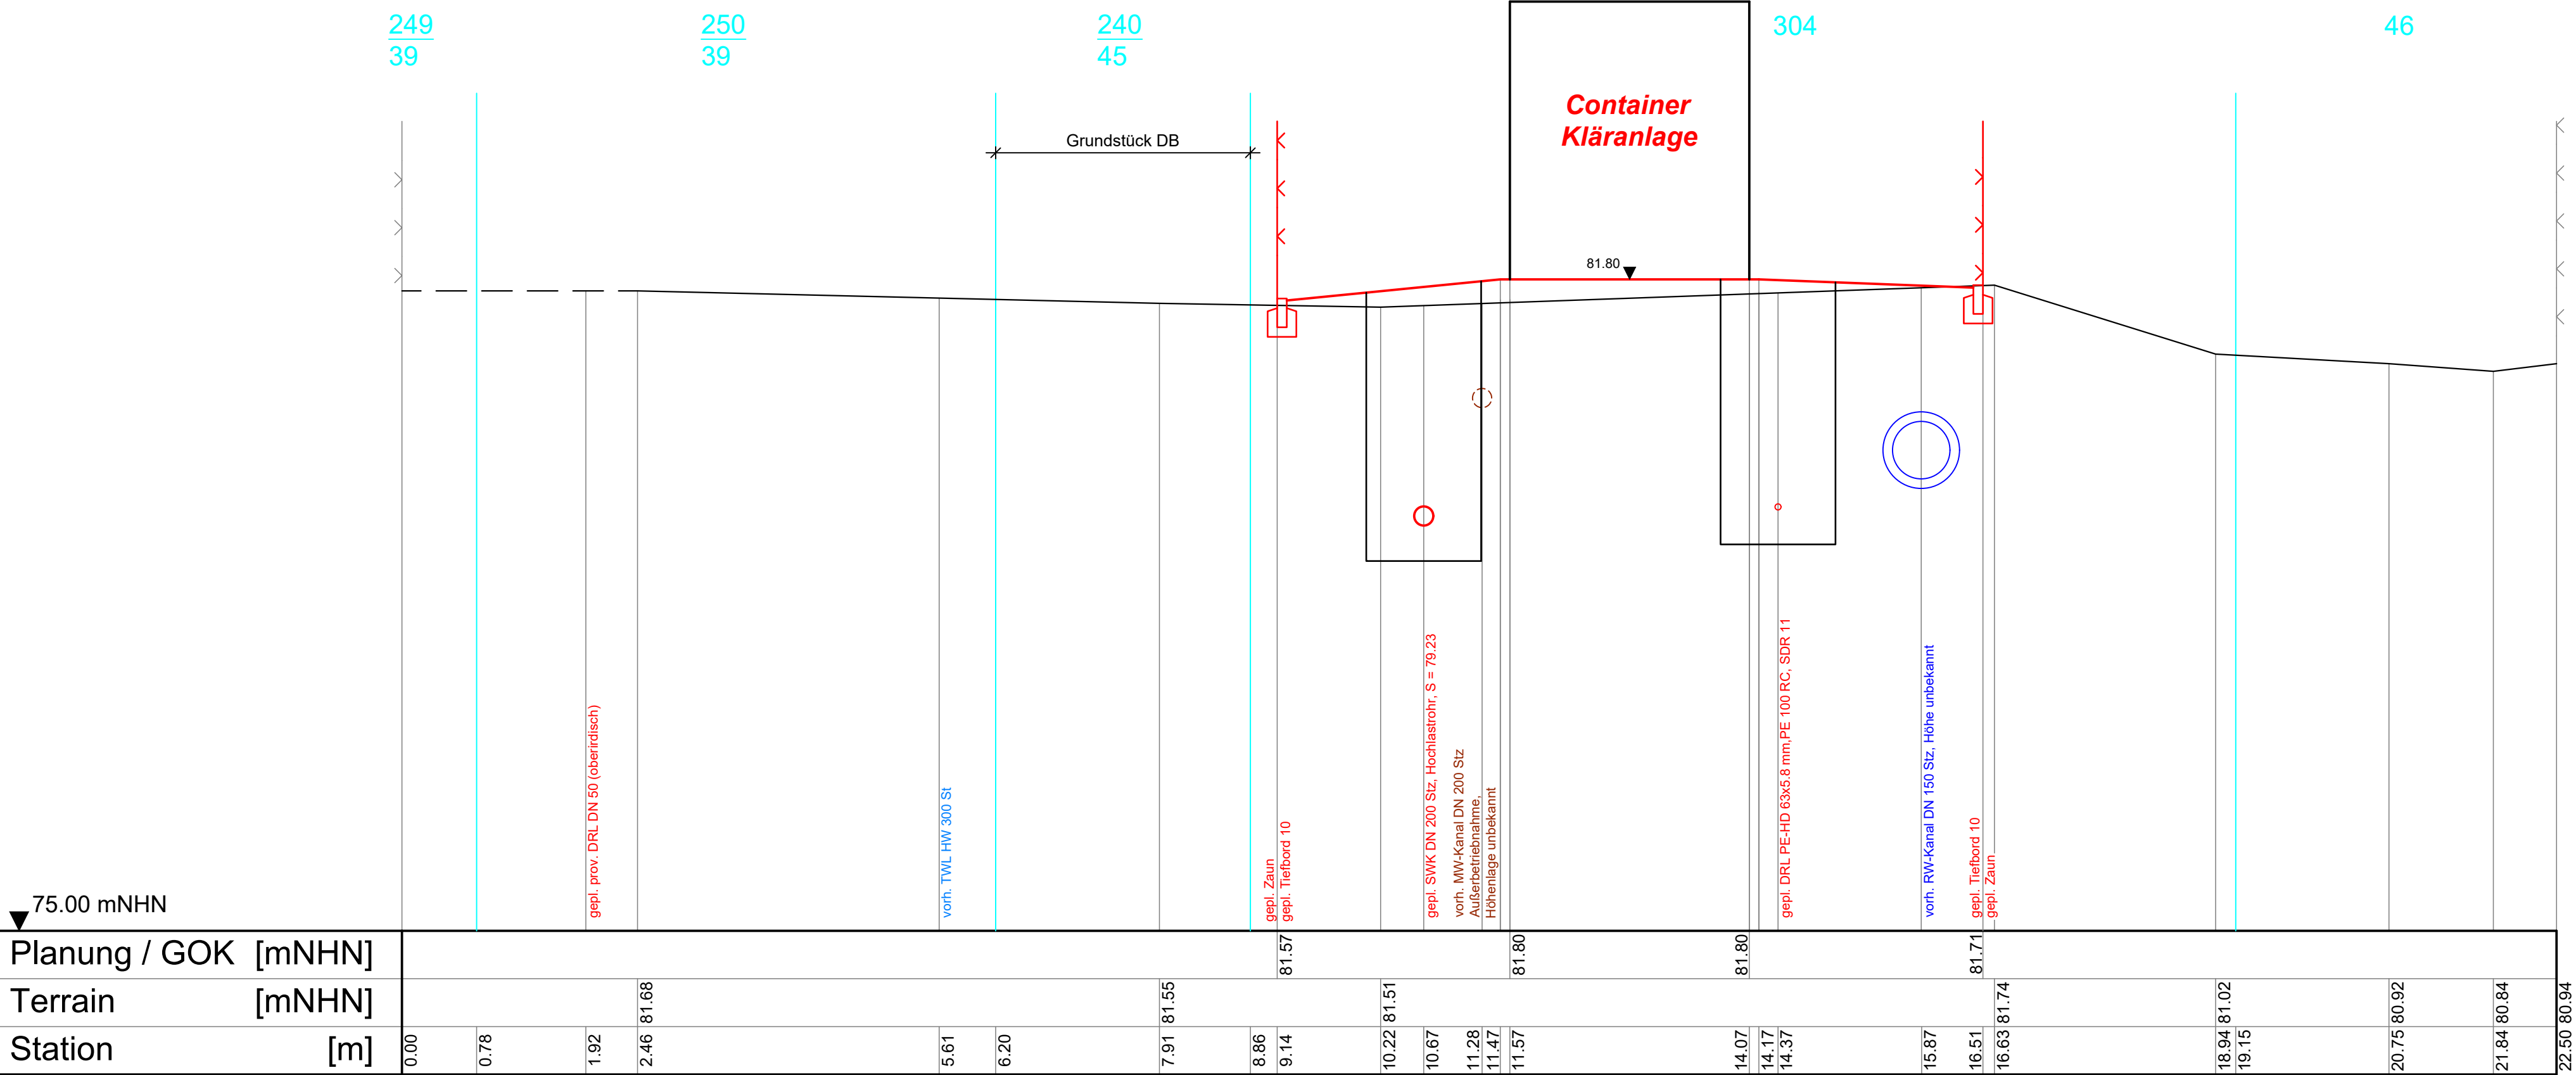

Index	Datum	Änderung	Name

Lagestatus ETRS 89/UTM, Zone 32U
Höhenstatus DHHN 92 [NHN]

AUFTRAGGEBER:



AZV
westliche Mulde

AZV Westliche Mulde
OT Wolfen, Bahnhofstr. 14 a, 06766 Bitterfeld-Wolfen
Telefon: 03494 39215-0

NUR ZUR AUSSCHREIBUNG

Schmutzwasserentsorgung Kraftwerksiedlung Friedersdorf - Ausführungsplanung -			
	Datum	Name	Querprofil 2
Bearbeitet	17.11.2023		
Gezeichnet	20.11.2023		
Geprüft	21.11.2023		
Maßstab	1 : 50		Datei KWS_AP_QP.DWG
Plan-Nr.	6.2		