


Querprofil 3

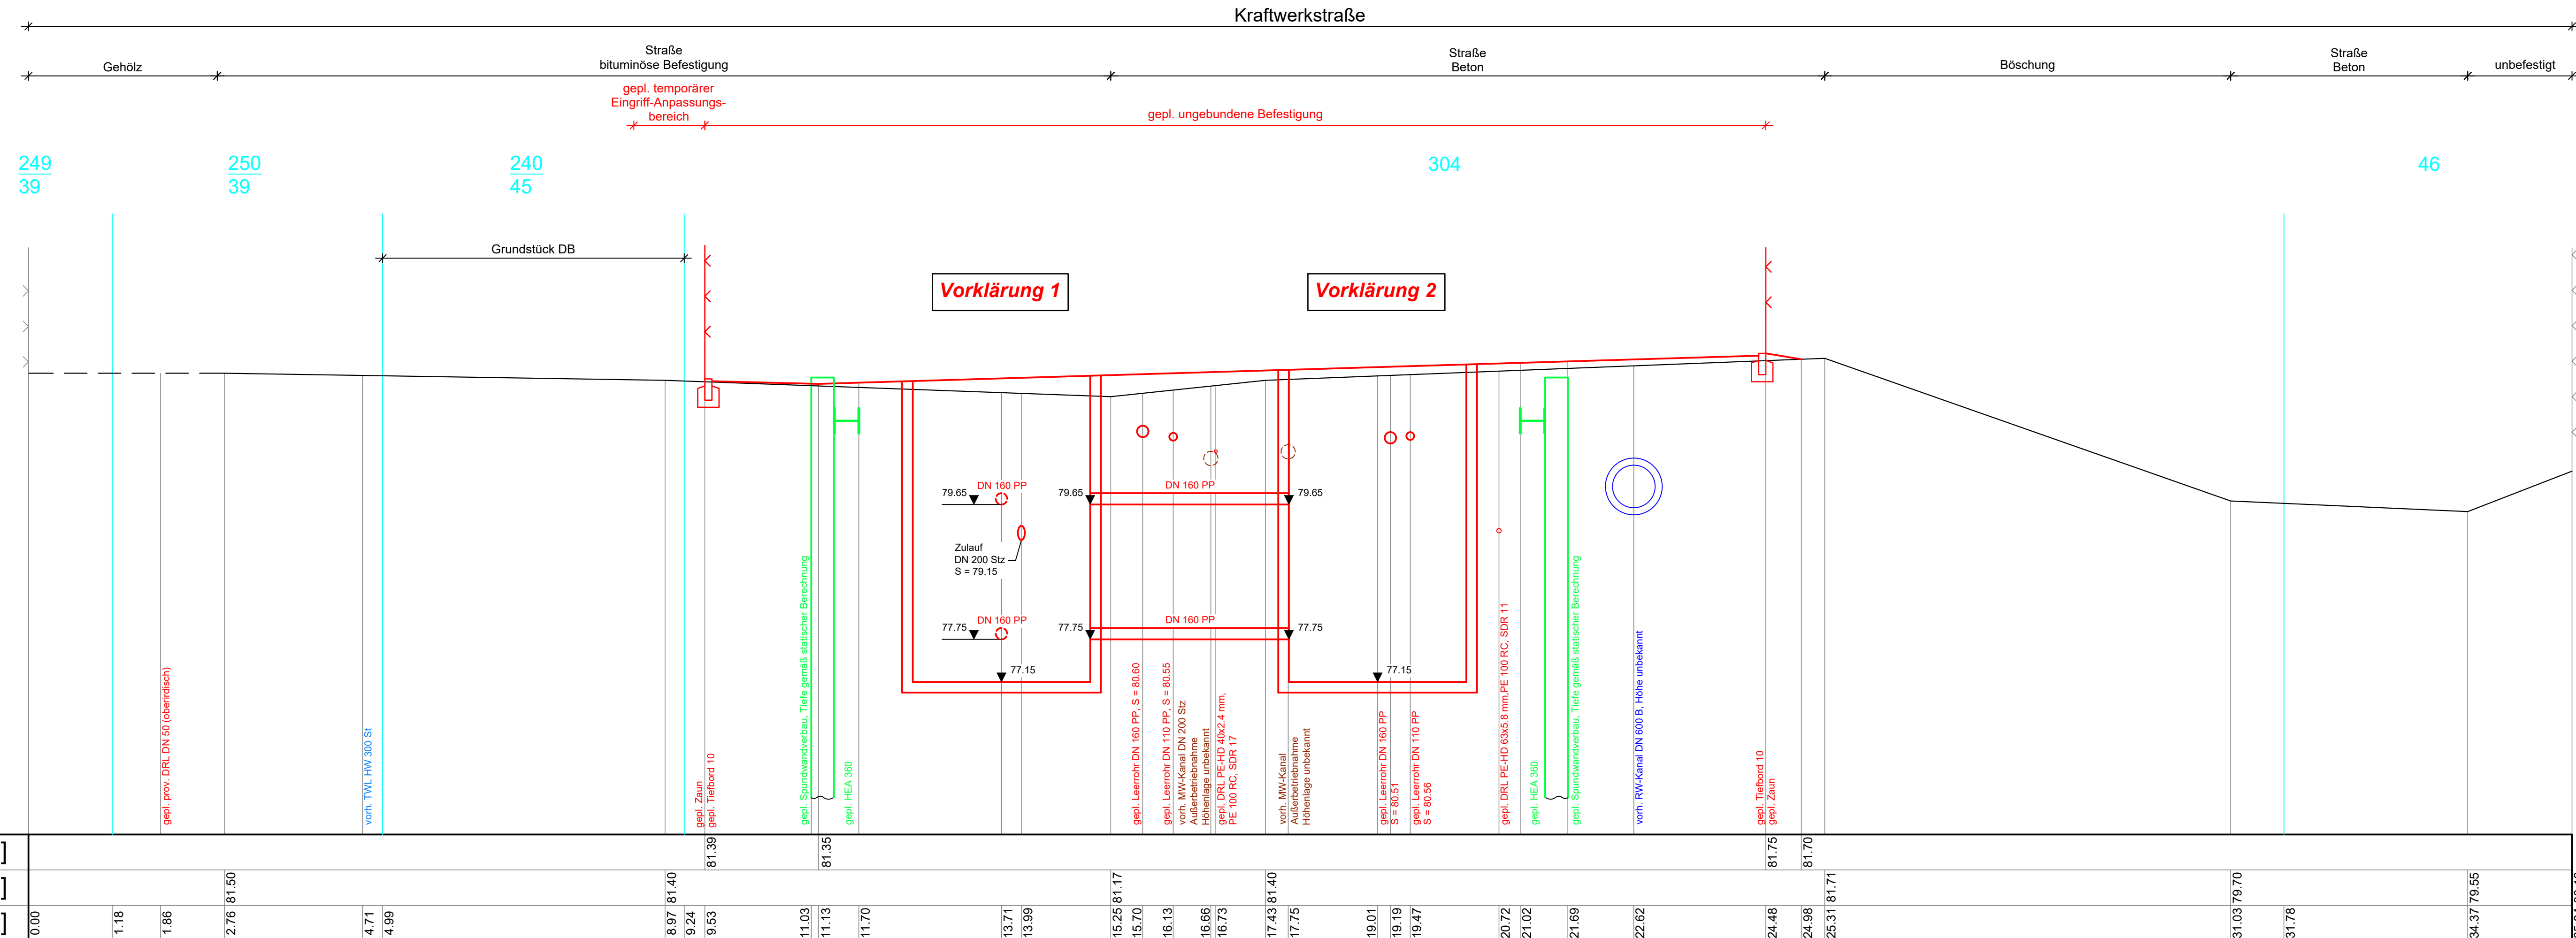

a	05.06.2024	Anpassung Baugrube gem. Vorbemessung	
Index	Datum	Änderung	Name

Lagestatus ETRS 89/UTM, Zone 32U
Höhenstatus DHHN 92 [NHN]

AUFTRAGGEBER:



NUR ZUR AUSSCHREIBUNG

Schmutzwasserentsorgung Kraftwerksiedlung Friedersdorf - Ausführungsplanung -

	Datum	Name	Querprofil 3
Bearbeitet	17.11.2023		
Gezeichnet	20.11.2023		
Geprüft	21.11.2023		
Maßstab	1 : 50		
Plan-Nr.	6.3		
			Datei KWS_AP_QP.DWG