


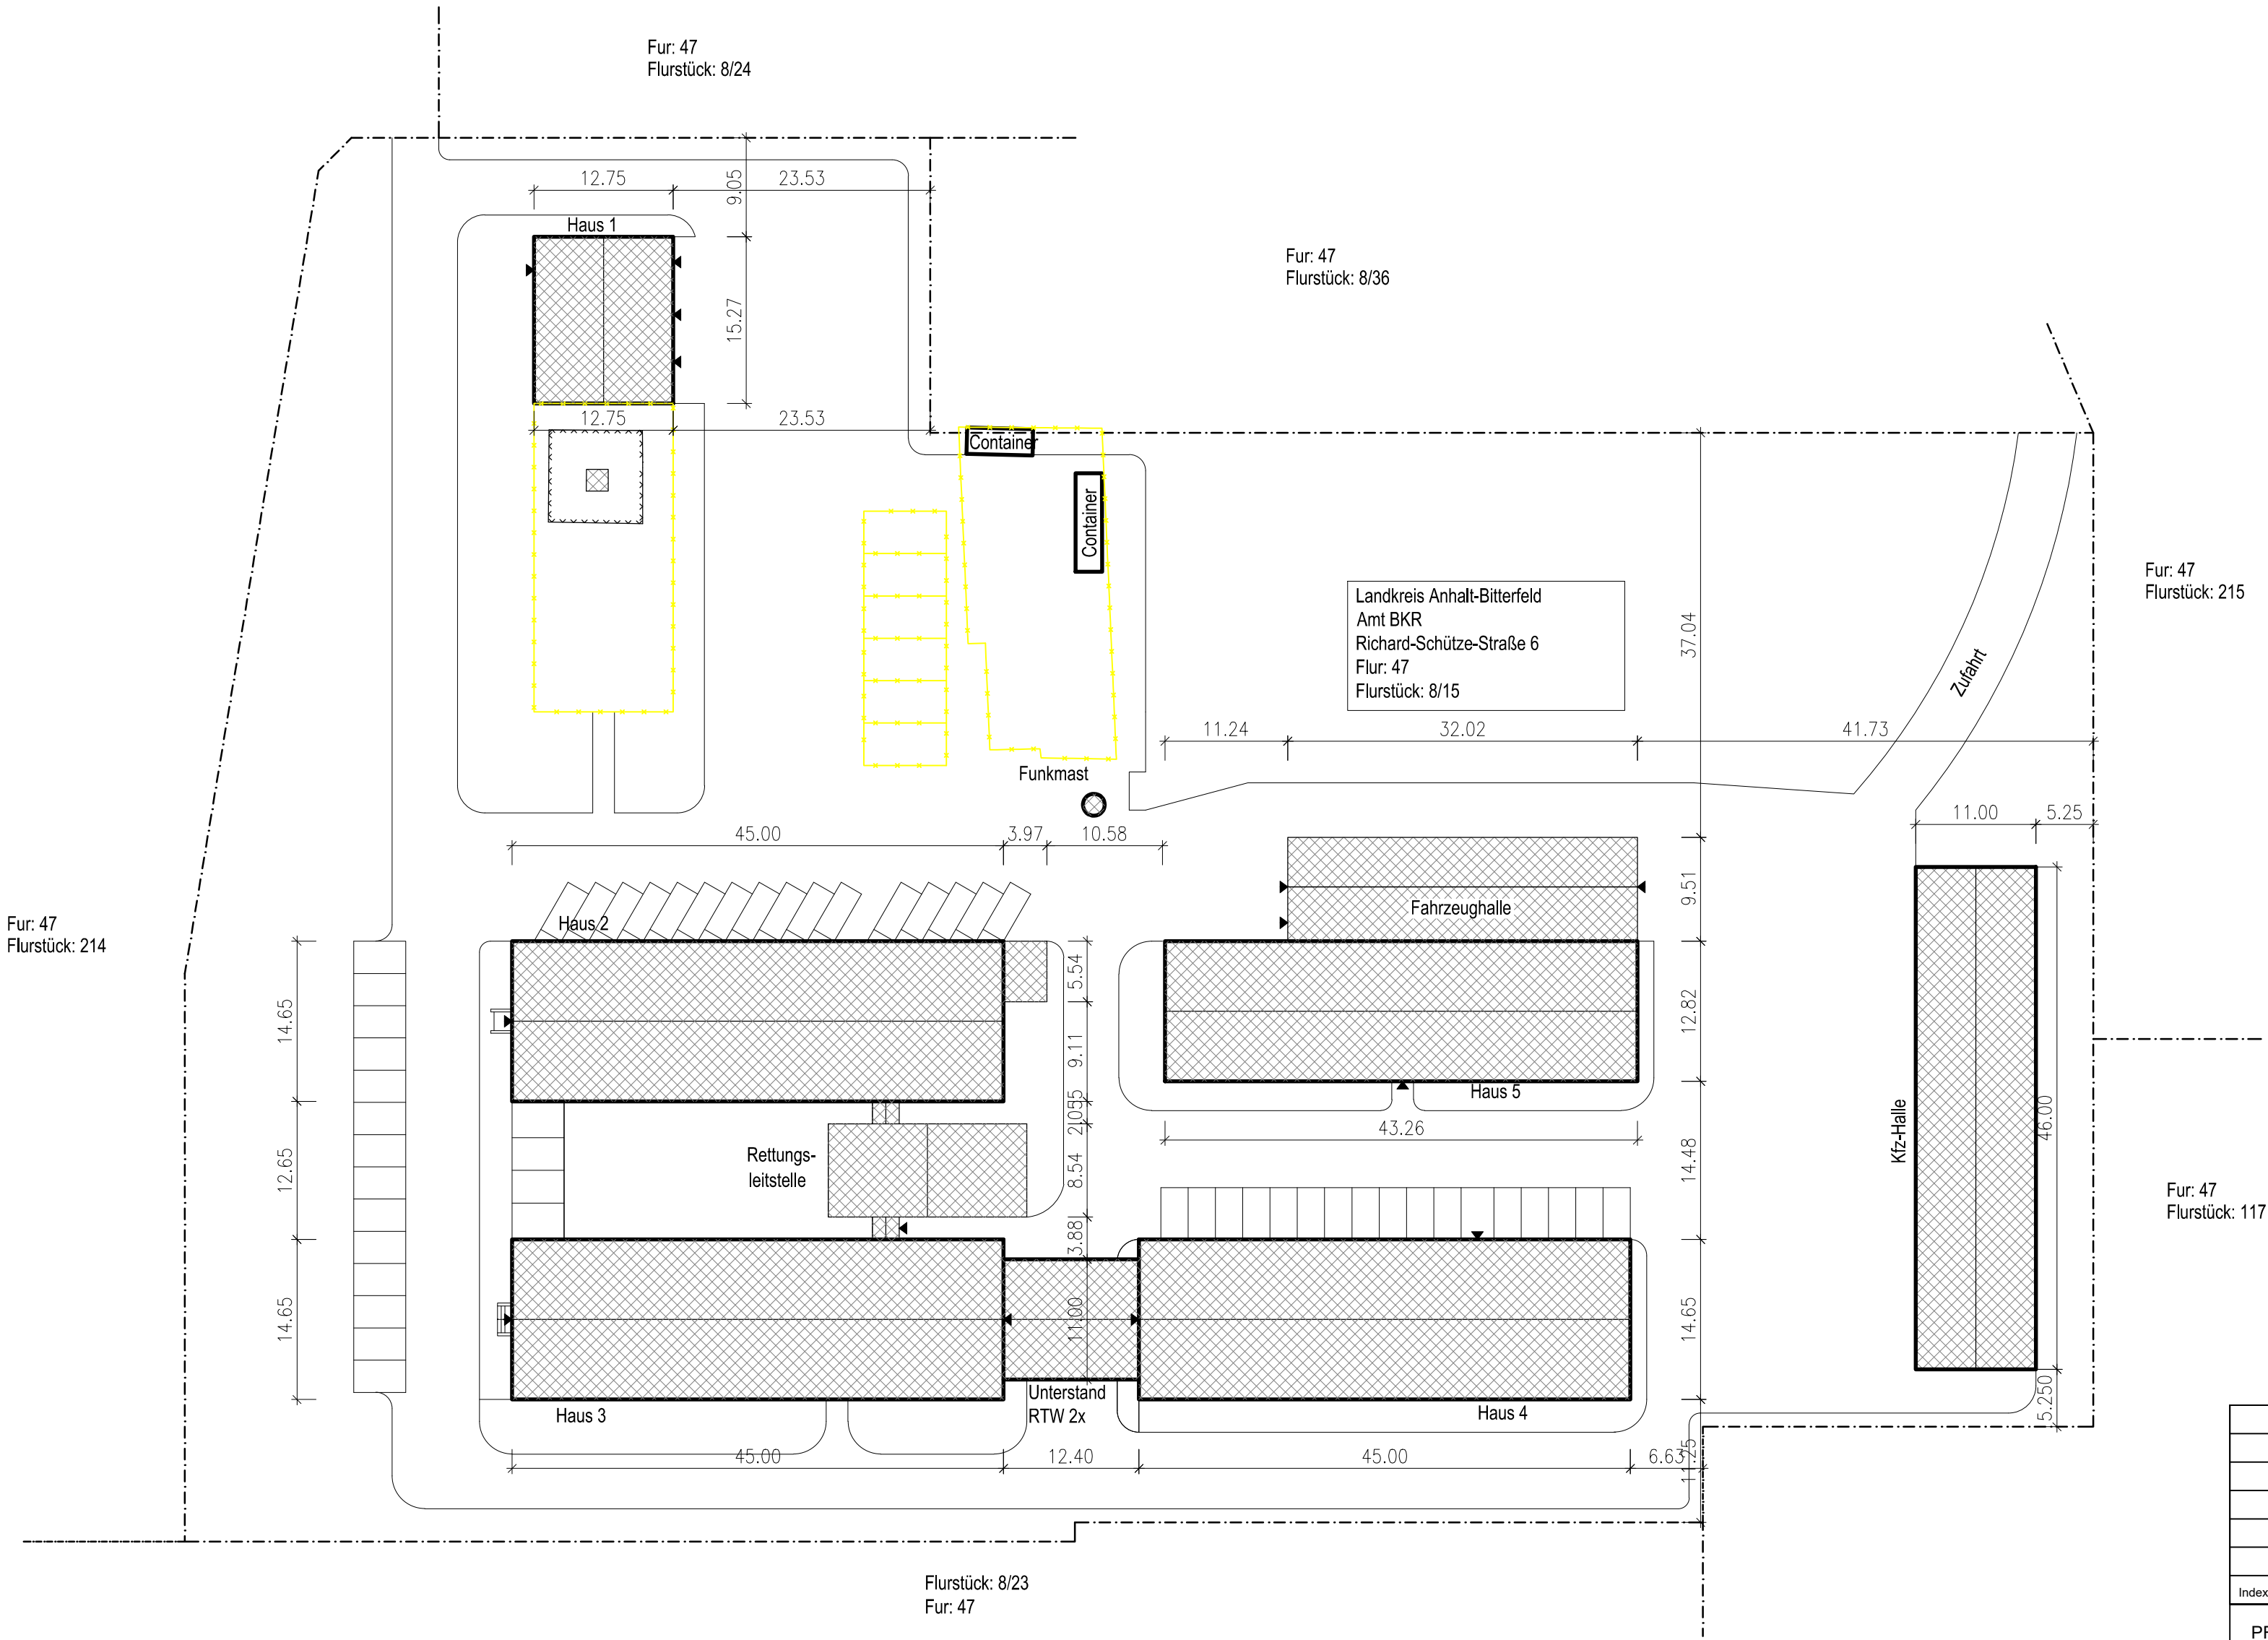

Legende

- Flurstücksgrenze
- vorhandene bauliche Anlage
- Bereiche mit Gründungen von abgerissenen Gebäuden

Index	Datum	Änderung			
PROJEKT		Neubau einer integrierten Leitstelle Richard-Schütze-Straße 6 06749 Bitterfeld-Wolfen			
PLAN		Lageplan Bestand			
BAUHERR		Landkreis Anhalt-Bitterfeld Am Flugplatz 1, 06366 Köthen (Anhalt)			
INDEX	-	ZEICHNUNGS-NR. 01	FORMAT		MASSTAB
DATUM	06.06.2025		DIN A2		1:500
GEZEICHNET	HWo				
UNTERSCHRIFT BAUHERR			UNTERSCHRIFT ARCHITEKT		