


Legende

- Kabelgraben Leerrohre
- Leitungsgraben Trinkwasser
- Kabelgraben Erdkabel
- Leitungsgraben Regenwasser
- Leitungsgraben Schmutzwasser

Bauabschnitte

- Abschnitt 1
- Leistungsgrenze Abschnitt 1
temporärer Rohrverschluss

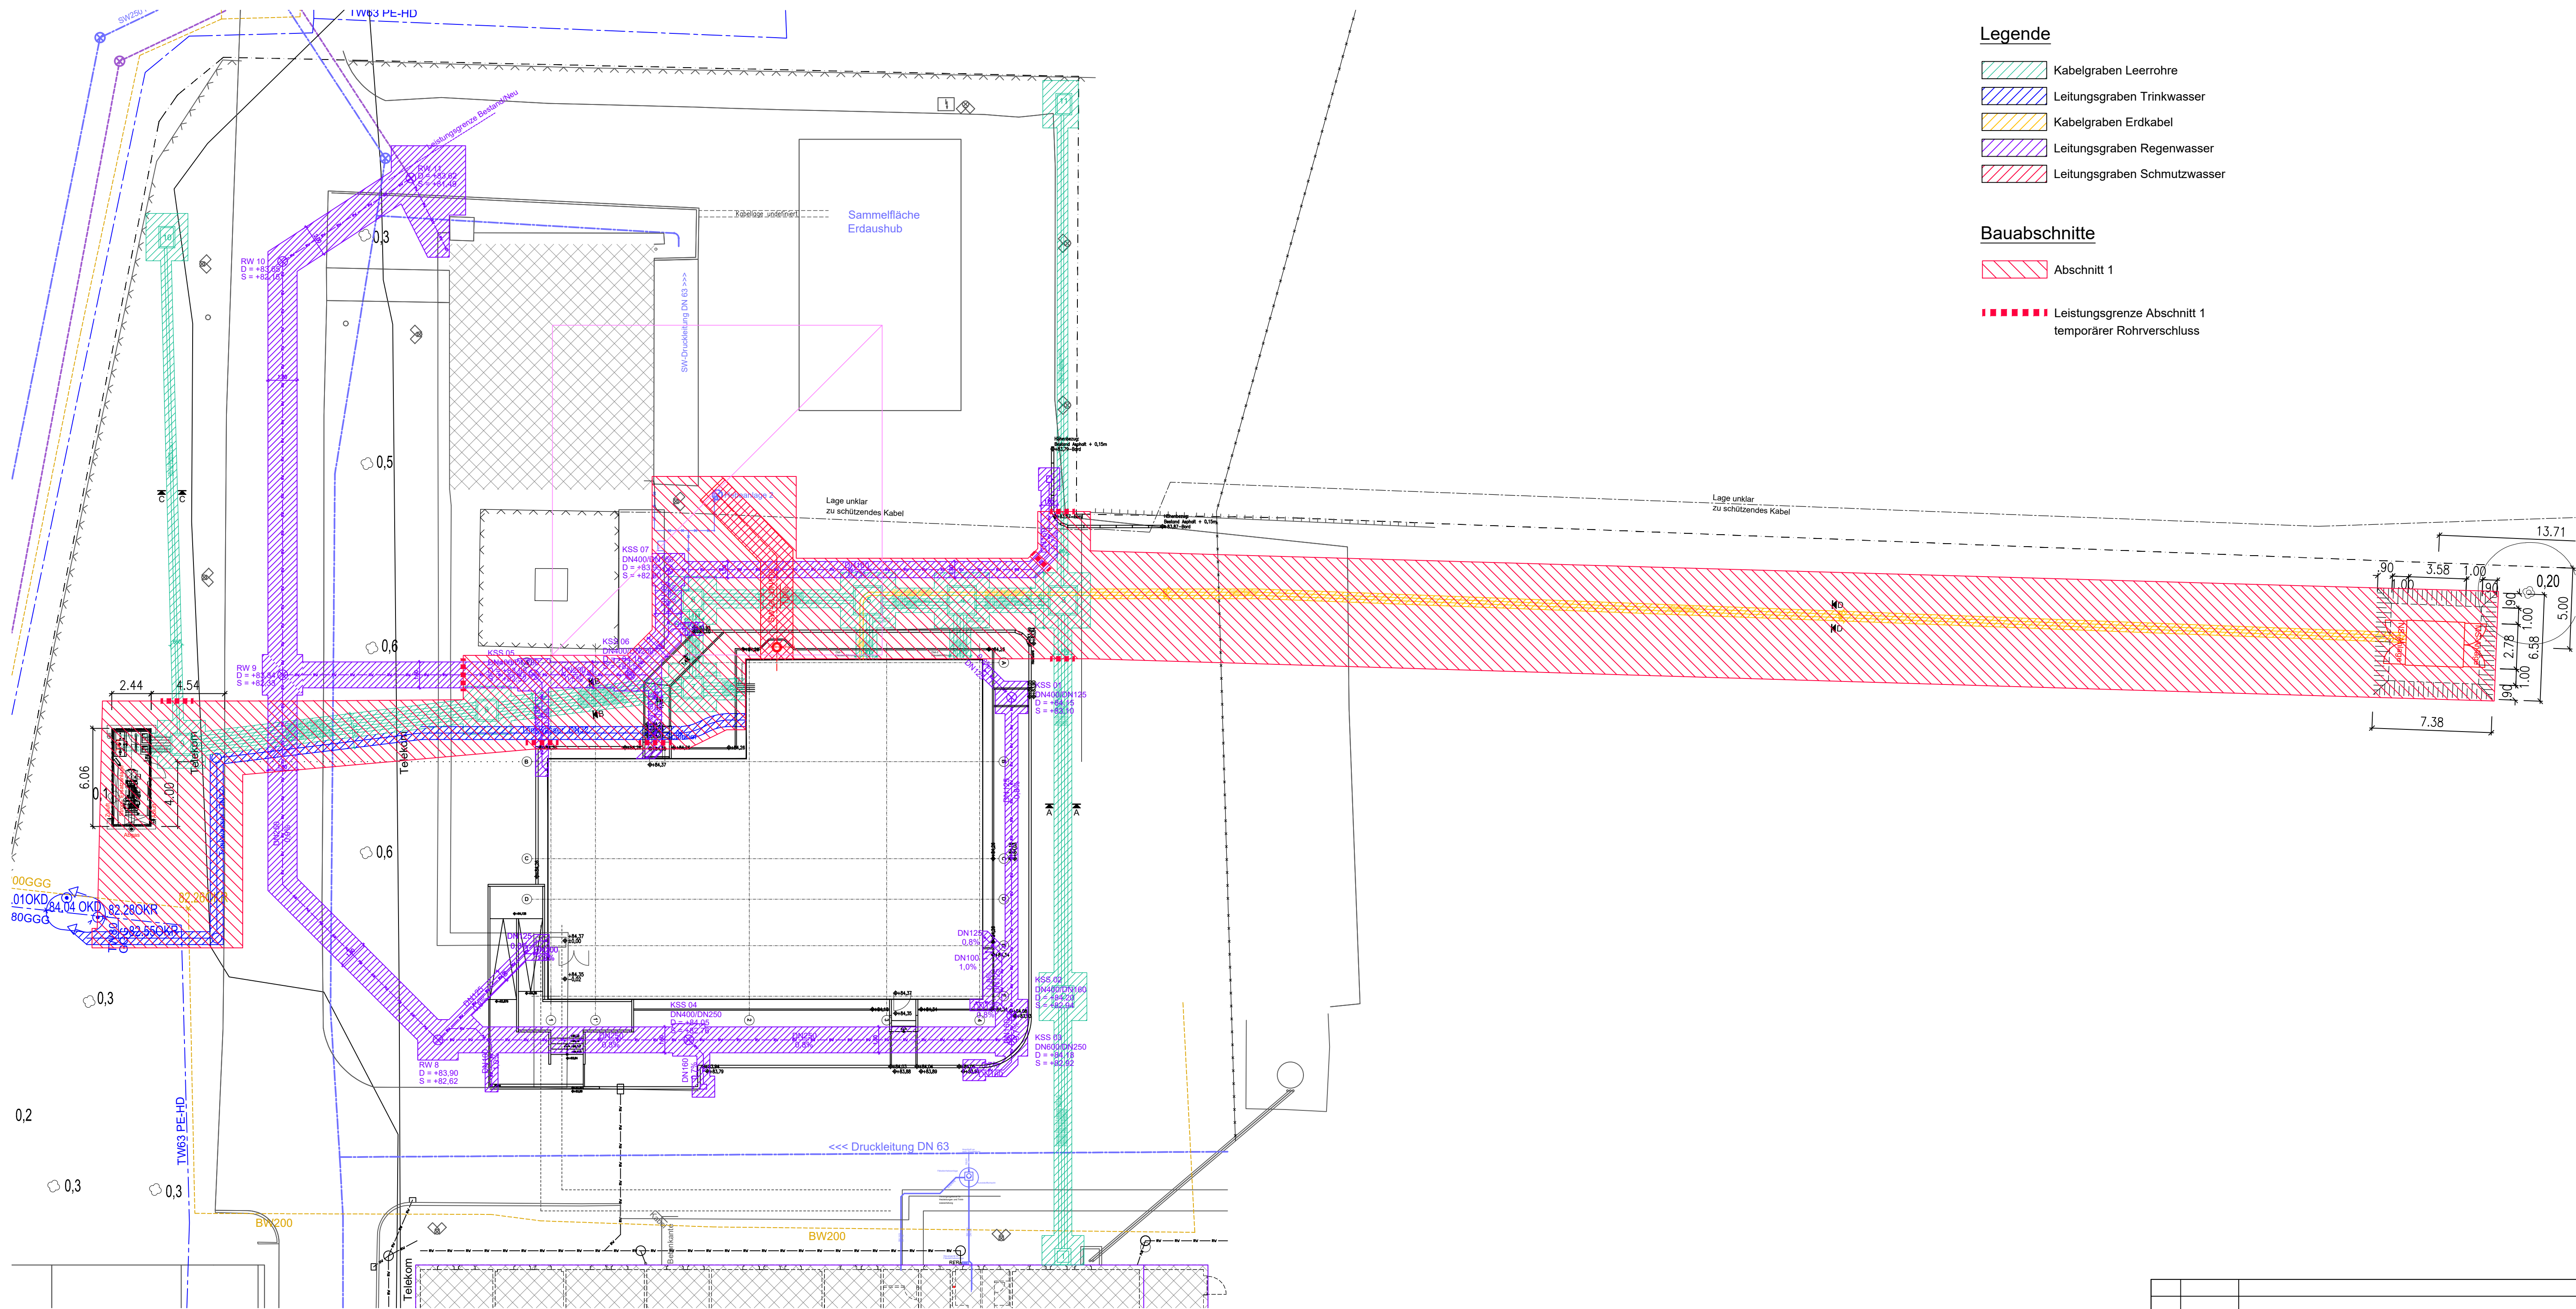

Index	Datum	Änderung			
PROJEKT	Neubau einer integrierten Leitstelle Richard-Schütze-Straße 6 06749 Bitterfeld-Wolfen				
PLAN	Baufeld - Abschnitt 1				
BAUHERR	Landkreis Anhalt-Bitterfeld Am Flugplatz 1, 06366 Köthen (Anhalt)				
INDEX	-	ZEICHNUNGS-NR. 04.1	FORMAT		MASSTAB
DATUM	31.07.2025		DIN A1		1:200
GEZEICHNET	HW				
UNTERSCHRIFT BAUHERR		UNTERSCHRIFT ARCHITEKT			