


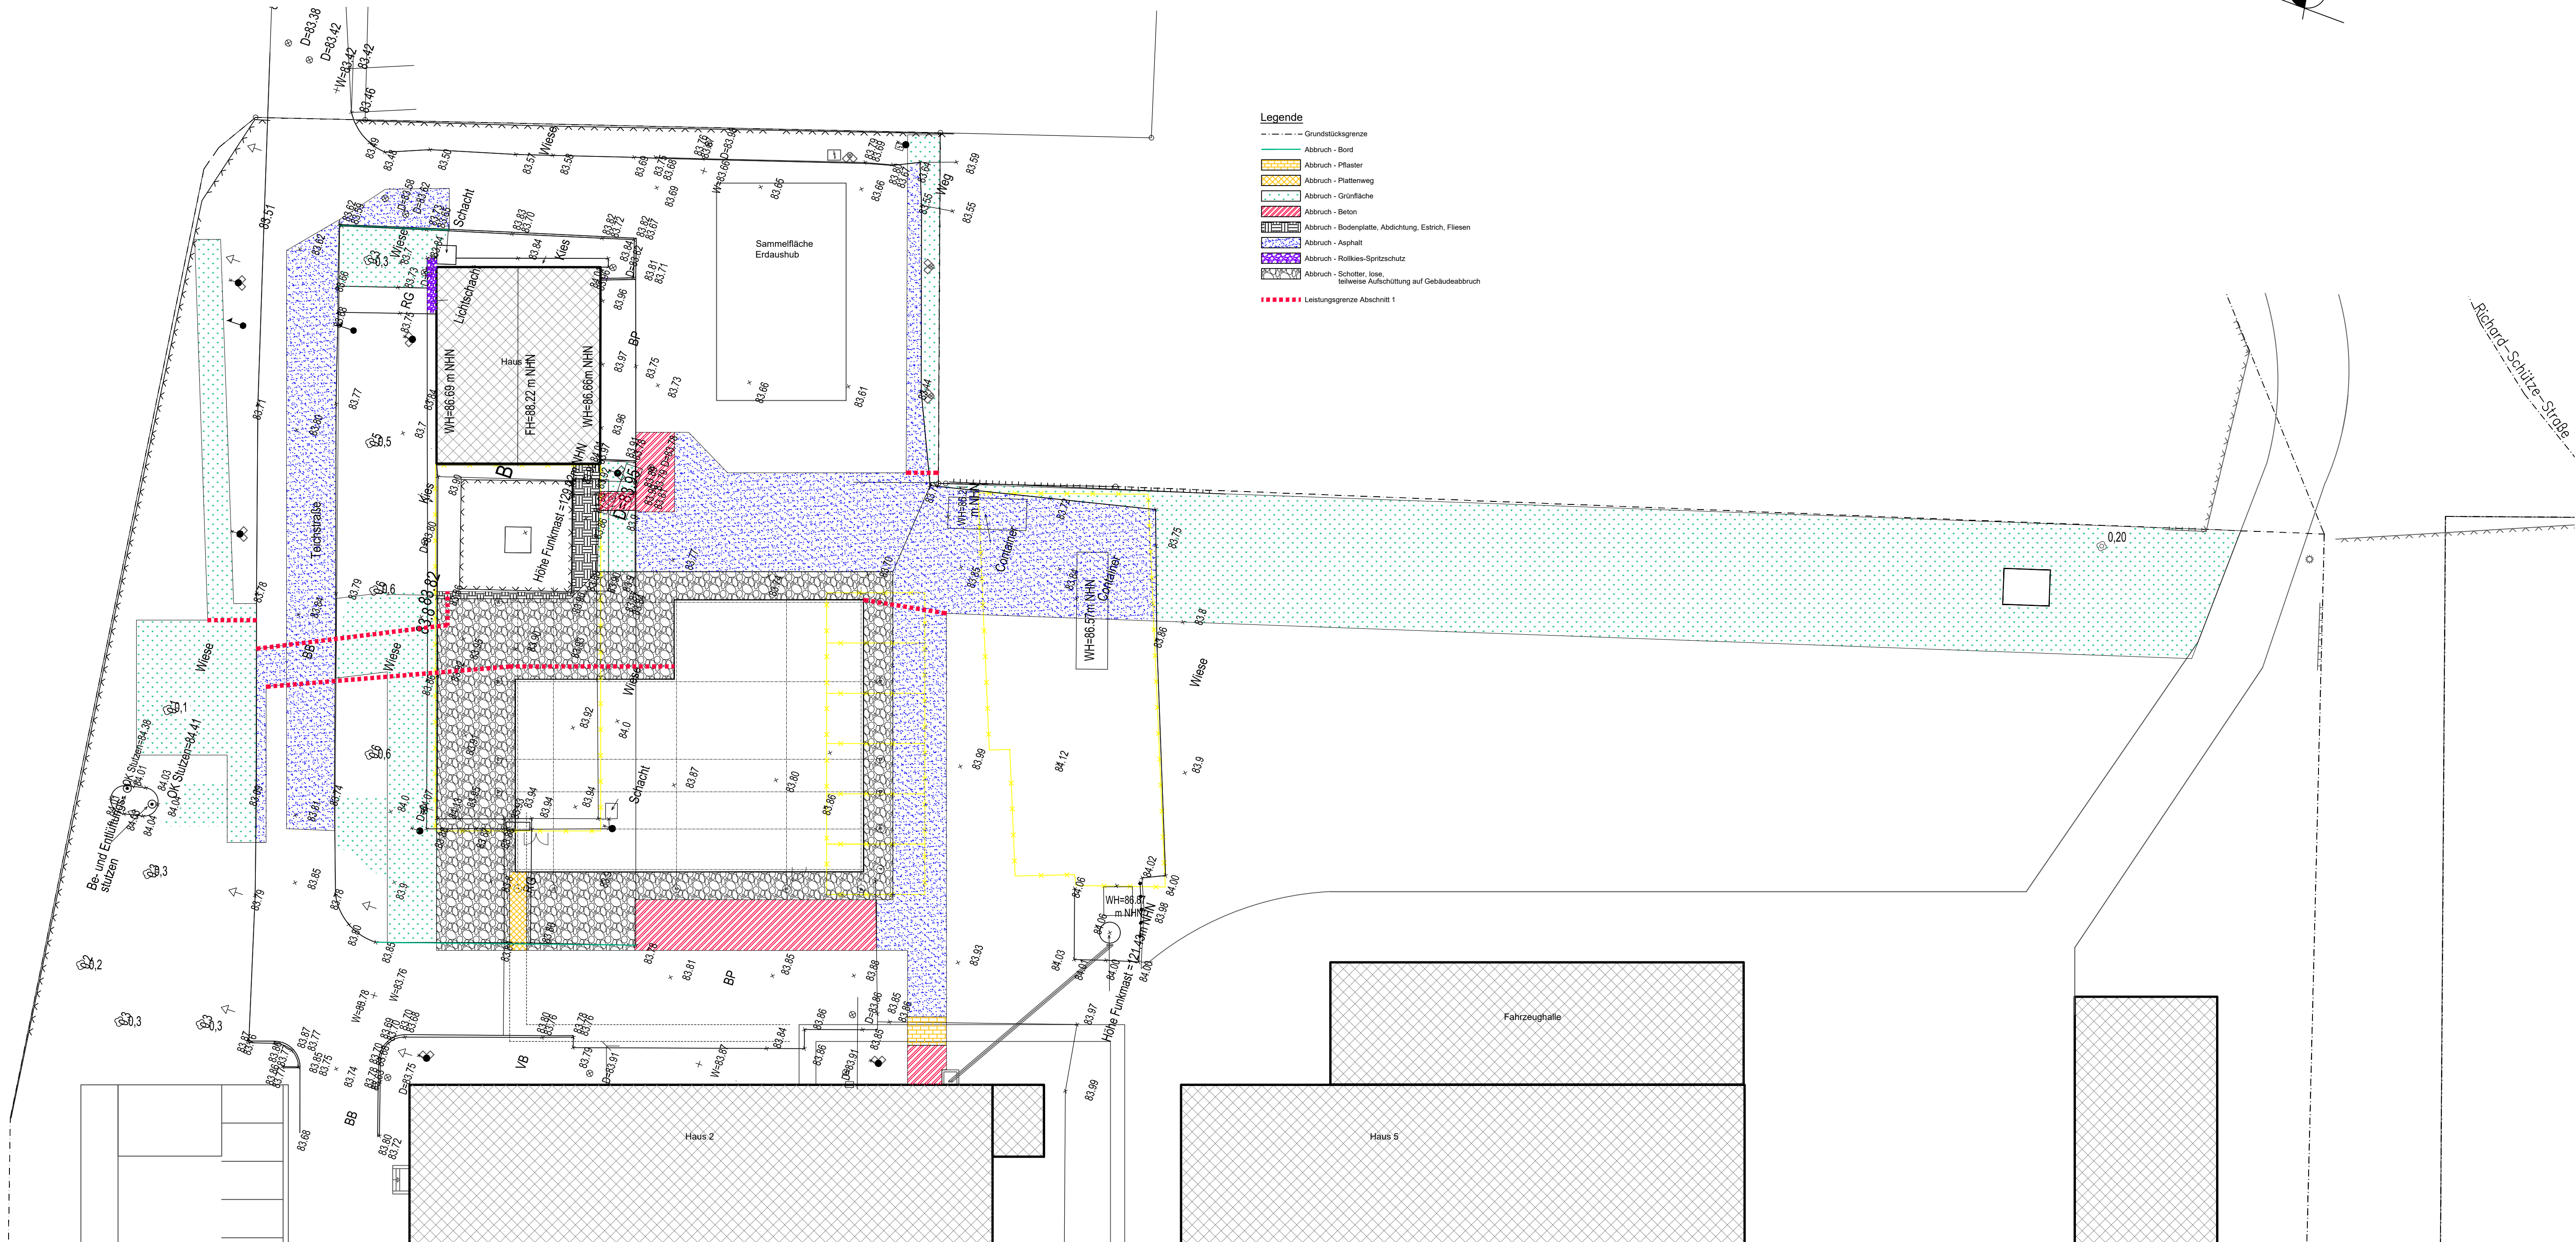

- Legende**
- Grundstücksgrenze
 - Abbruch - Bord
 - Abbruch - Pflaster
 - Abbruch - Pflasterweg
 - Abbruch - Grünfläche
 - Abbruch - Beton
 - Abbruch - Bodenplatte, Abdichtung, Estrich, Fliesen
 - Abbruch - Asphalt
 - Abbruch - Rotkies-Spritzschutz
 - Abbruch - Schotter, lose, teilweise Aufschüttung auf Gebäudeabbruch
 - Leistungsgrenze Abschnitt 1

B	31.07.2025	Leistungsgrenze Abschnitt 1			
A	18.07.2025	allgemeine Überarbeitung			
Index	Datum	Änderung			
PROJEKT		Neubau einer integrierten Leitstelle Richard-Schütze-Straße 6 06749 Bitterfeld-Wolfen			
PLAN		Abbruch Flächenbefestigungen			
BAUHERR		Landkreis Anhalt-Bitterfeld Am Flugplatz 1, 06366 Köthen (Anhalt)			
INDEX	B	ZEICHNUNGS-NR. 10	FORMAT		MASSTAB
DATUM	06.06.2024		DIN A1		1:250
GEZEICHNET	HW				
UNTERSCHRIFT BAUHERR		UNTERSCHRIFT ARCHITEKT			