


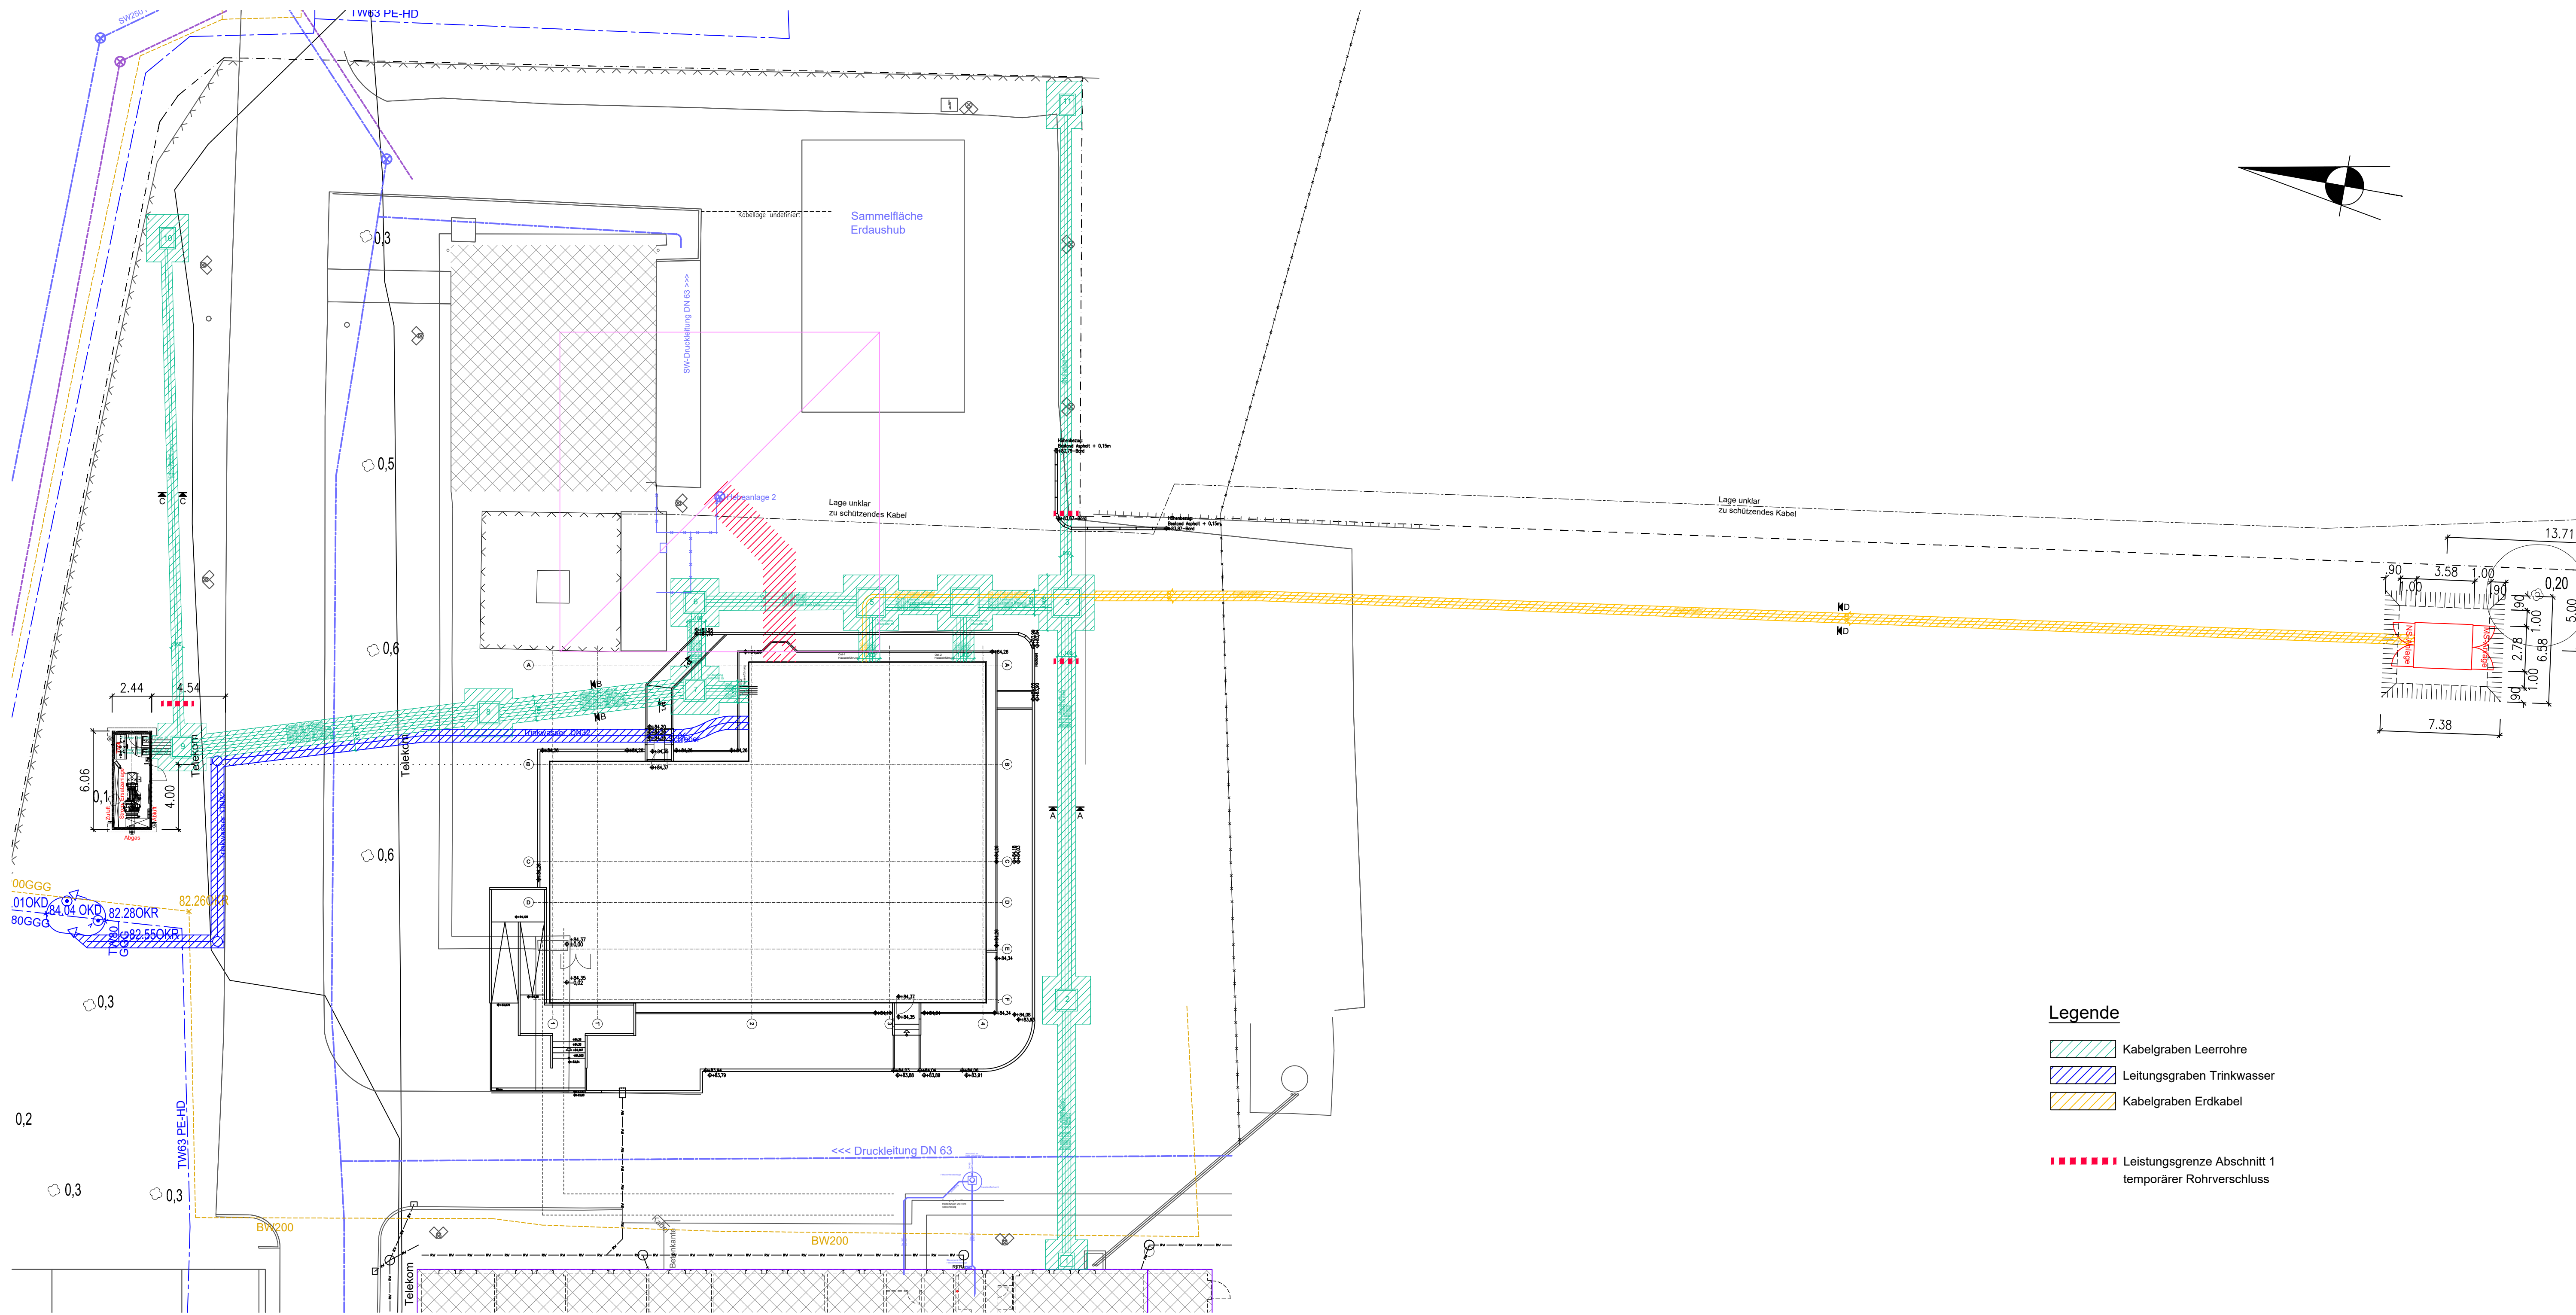


Legende


- Kabelgraben Leerrohre
- Leitungsgraben Trinkwasser
- Kabelgraben Erdkabel

Leistungsgrenze Abschnitt 1
temporärer Rohrverschluss


Schnitt A-A M1:25

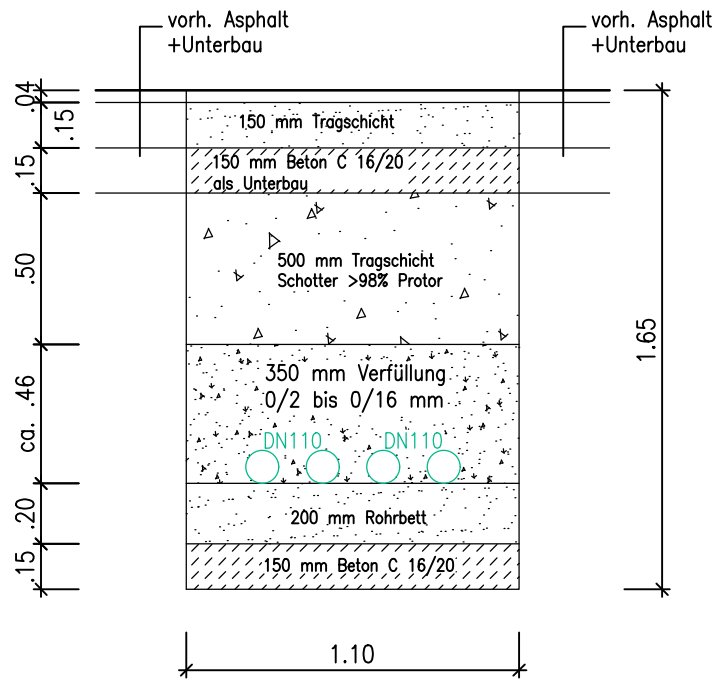


Schnitt B-B M1:25

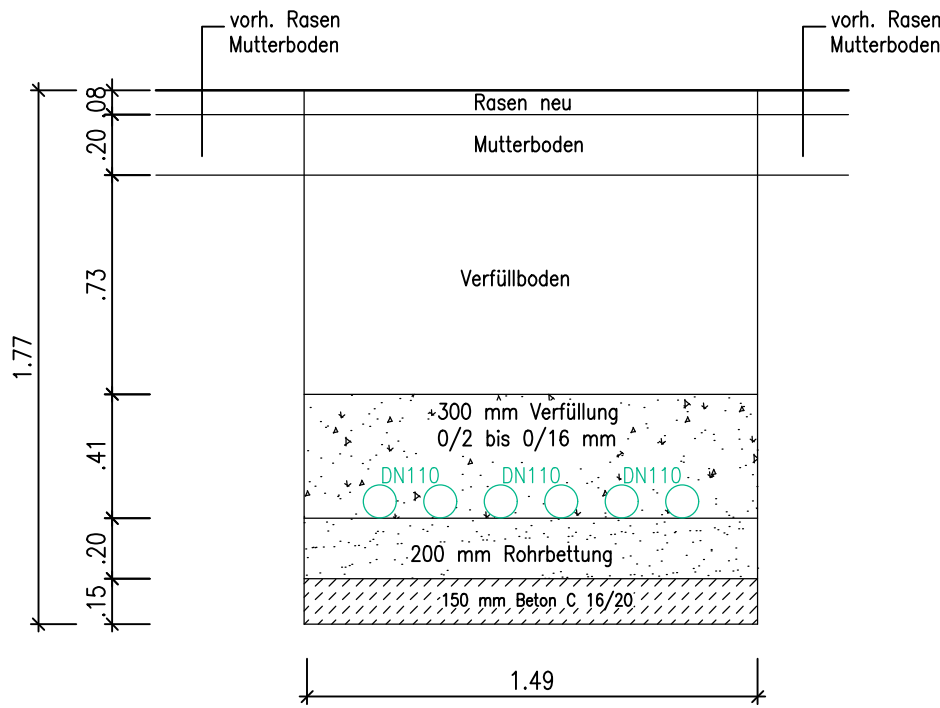

Schnitt C-C M1:25

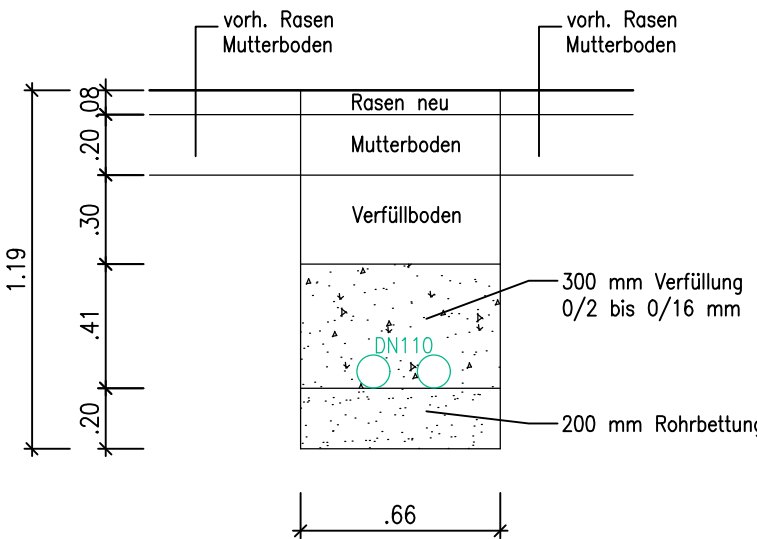

Schnitt D-D M1:25

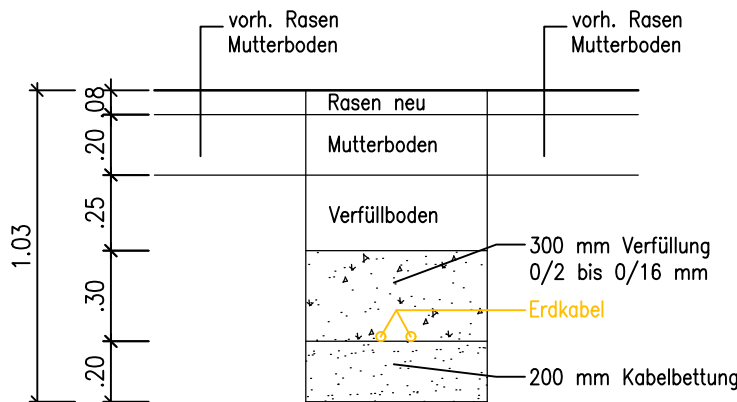

INDEX	A	ZEICHNUNGS-NR.	FORMAT	MASSTAB
DATUM	06.08.2024	12	DIN A1	1:200
GEZEICHNET	HW			
UNTERSCHRIFT BAUHERR		UNTERSCHRIFT ARCHITEKT		
PROJEKT		Neubau einer integrierten Leitstelle Richard-Schütze-Straße 6 06749 Bitterfeld-Wolfen		
PLAN		Kabelgraben Leerrohre, Trinkwasser, Erdkabel		
BAUHERR		Landkreis Anhalt-Bitterfeld Am Flugplatz 1, 06366 Köthen (Anhalt)		
INDEX		LEISTUNGSGRENZE ABSCHNITT 1		
A		31.07.2025		
Index		Datum		
		Änderung		