
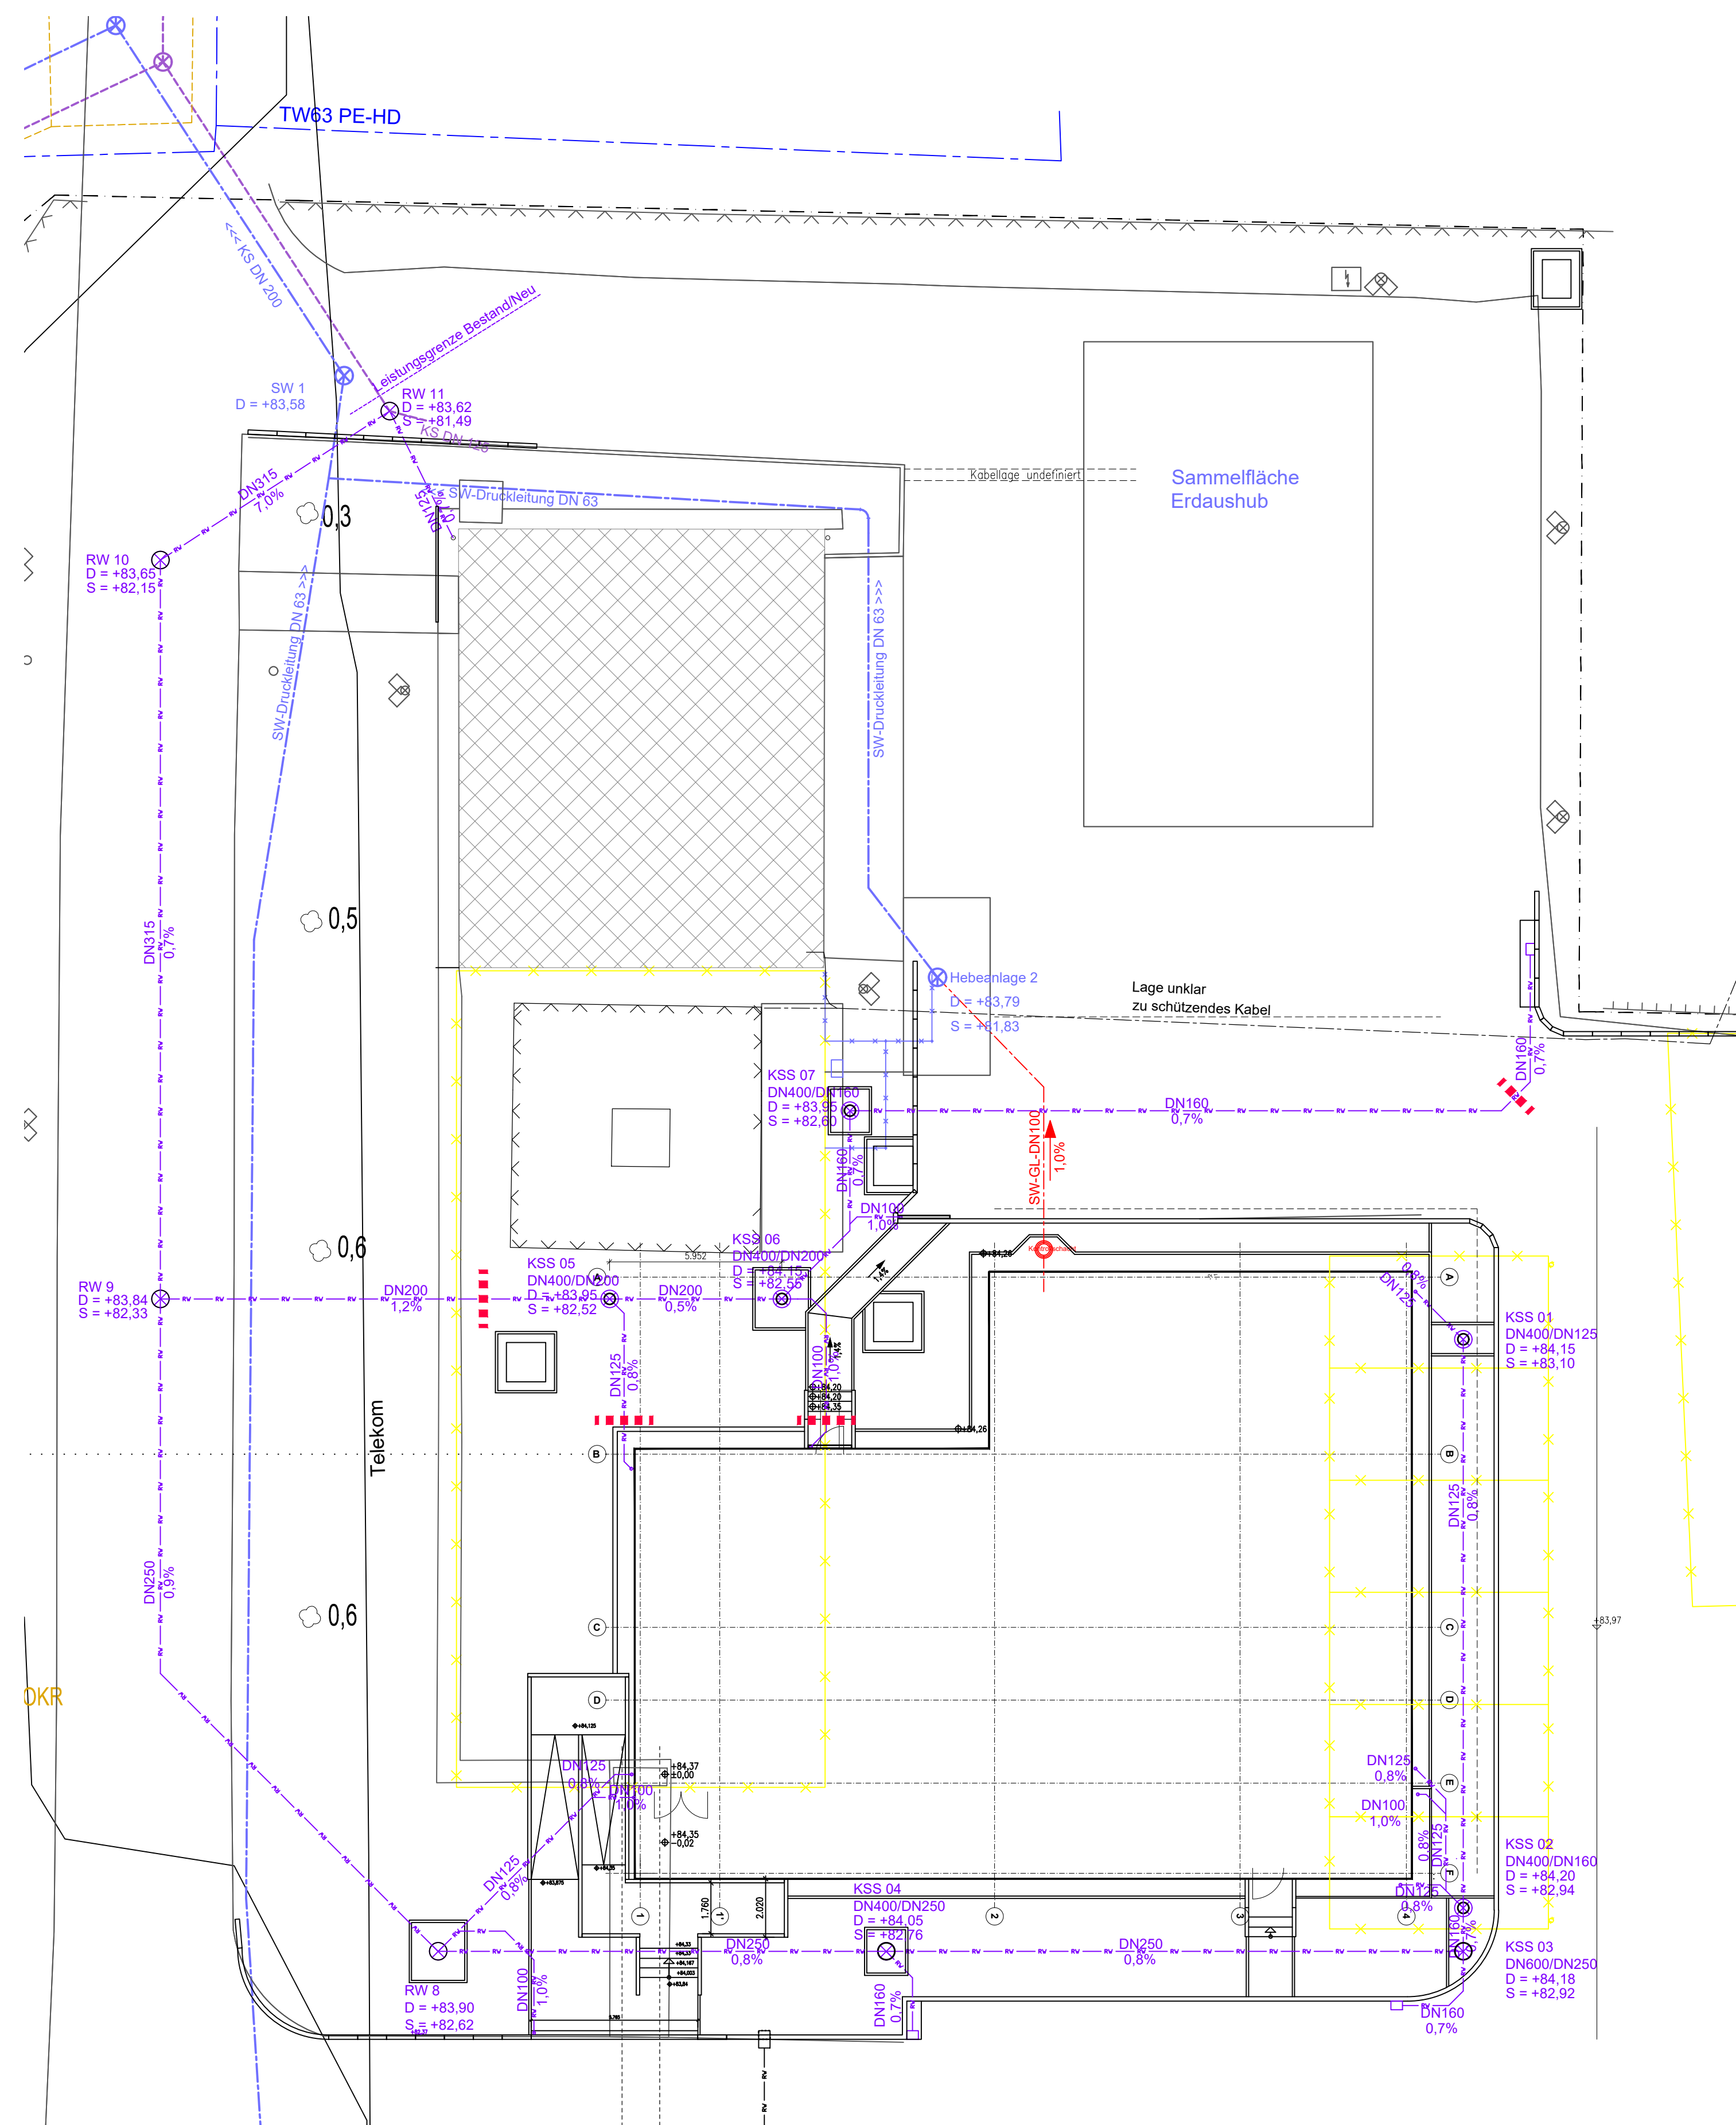


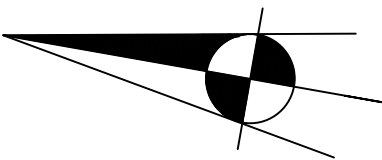

KSS - Kunststoffschacht
RW - Betonschacht

Leistungsgrenze Abschnitt 1
temporärer Rohrverschluss

C	31.07.2025	Leistungsgrenze Abschnitt 1			
B	18.07.2025	allgemeine Überarbeitung			
A	07.07.2025	allgemeine Überarbeitung			
Index	Datum	Änderung			
PROJEKT		Neubau einer integrierten Leitstelle Richard-Schütze-Straße 6 06749 Bitterfeld-Wolfen			
PLAN		Leitungsführung Regenwasser, Schmutzwasser Neu			
BAUHERR		Landkreis Anhalt-Bitterfeld Am Flugplatz 1, 06366 Köthen (Anhalt)			
INDEX	C	ZEICHNUNGS-NR. 13	FORMAT		MASSTAB
DATUM	06.08.2024		DIN A1		1:150
GEZEICHNET	HW				
UNTERSCHRIFT BAUHERR		UNTERSCHRIFT ARCHITEKT			