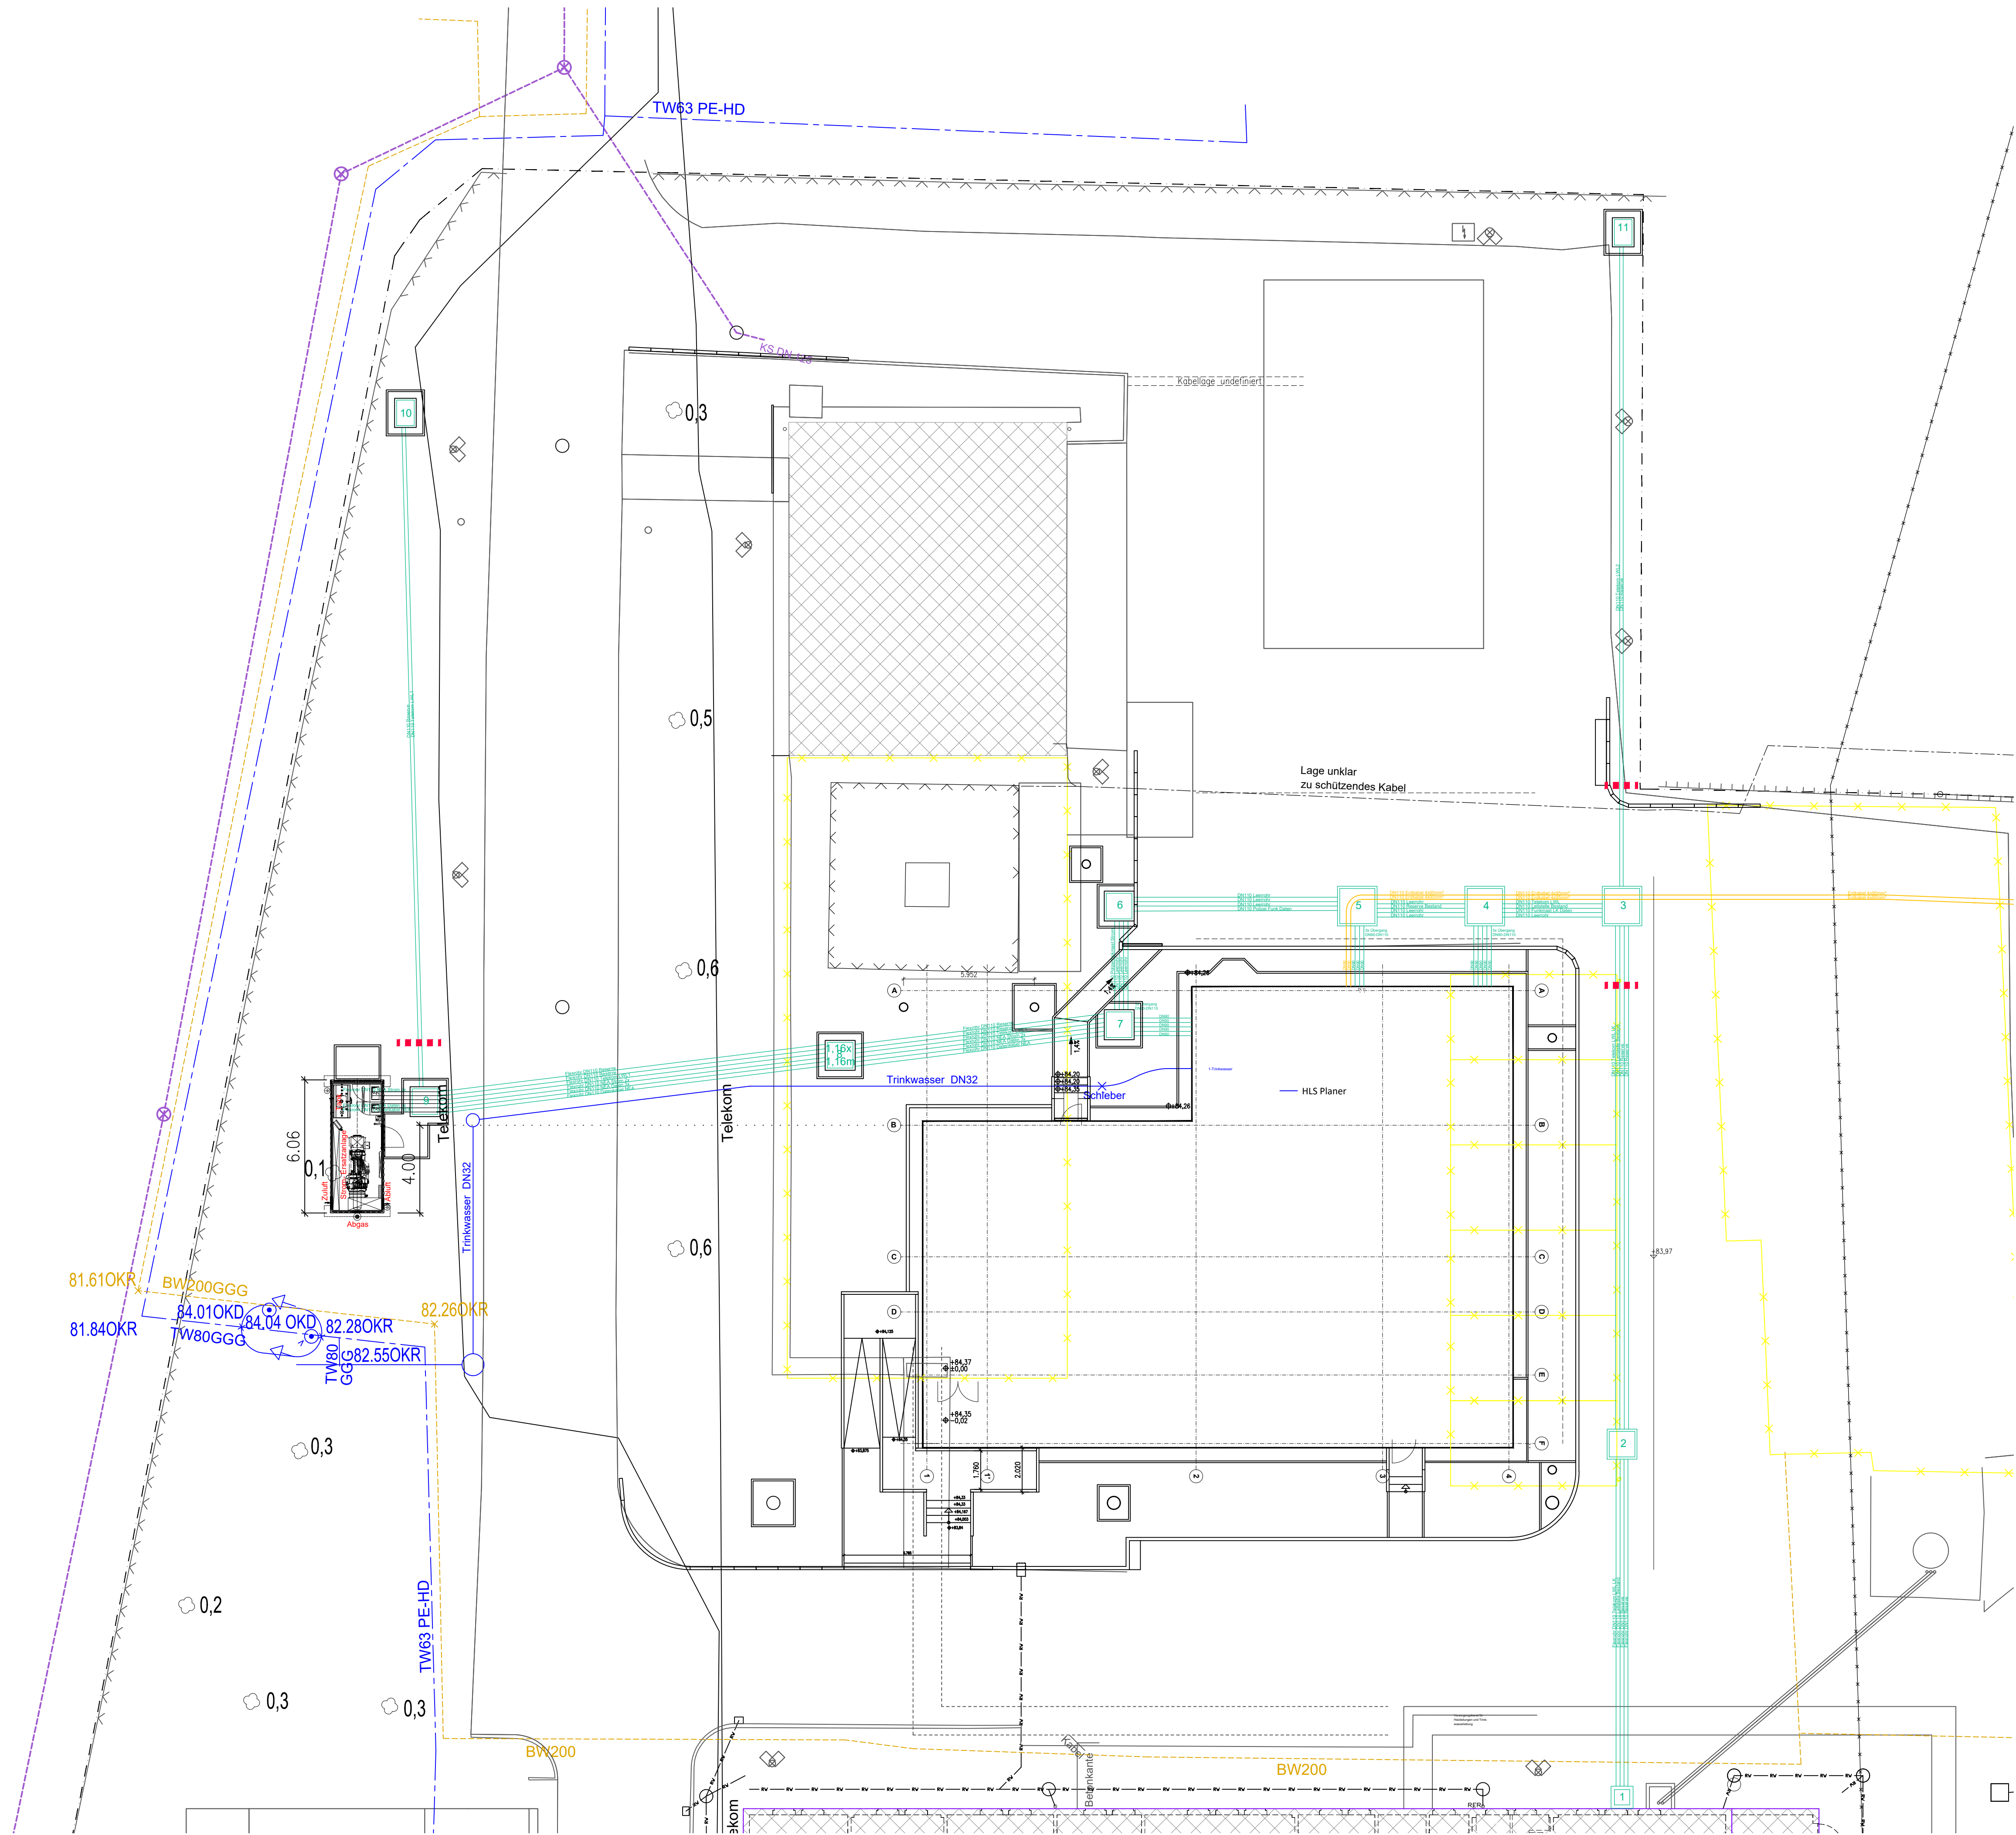


■■■■■ Leistungsgrenze Abschnitt 1
temporärer Rohrverschluss

A	31.07.2025	Leistungsgrenze Abschnitt 1			
Index	Datum	Änderung			
PROJEKT		Neubau einer integrierten Leitstelle Richard-Schütze-Straße 6 06749 Bitterfeld-Wolfen			
PLAN		Leerrohre, Kabelziehschächte, Leitungsführung Trinkwasser			
BAUHERR		Landkreis Anhalt-Bitterfeld Am Flugplatz 1, 06366 Köthen (Anhalt)			
INDEX	A	ZEICHNUNGS-NR. 14	FORMAT		MASSTAB
DATUM	06.06.2024		DIN A1		1:150
GEZEICHNET	Hw				
UNTERSCHRIFT BAUHERR			UNTERSCHRIFT ARCHITEKT		