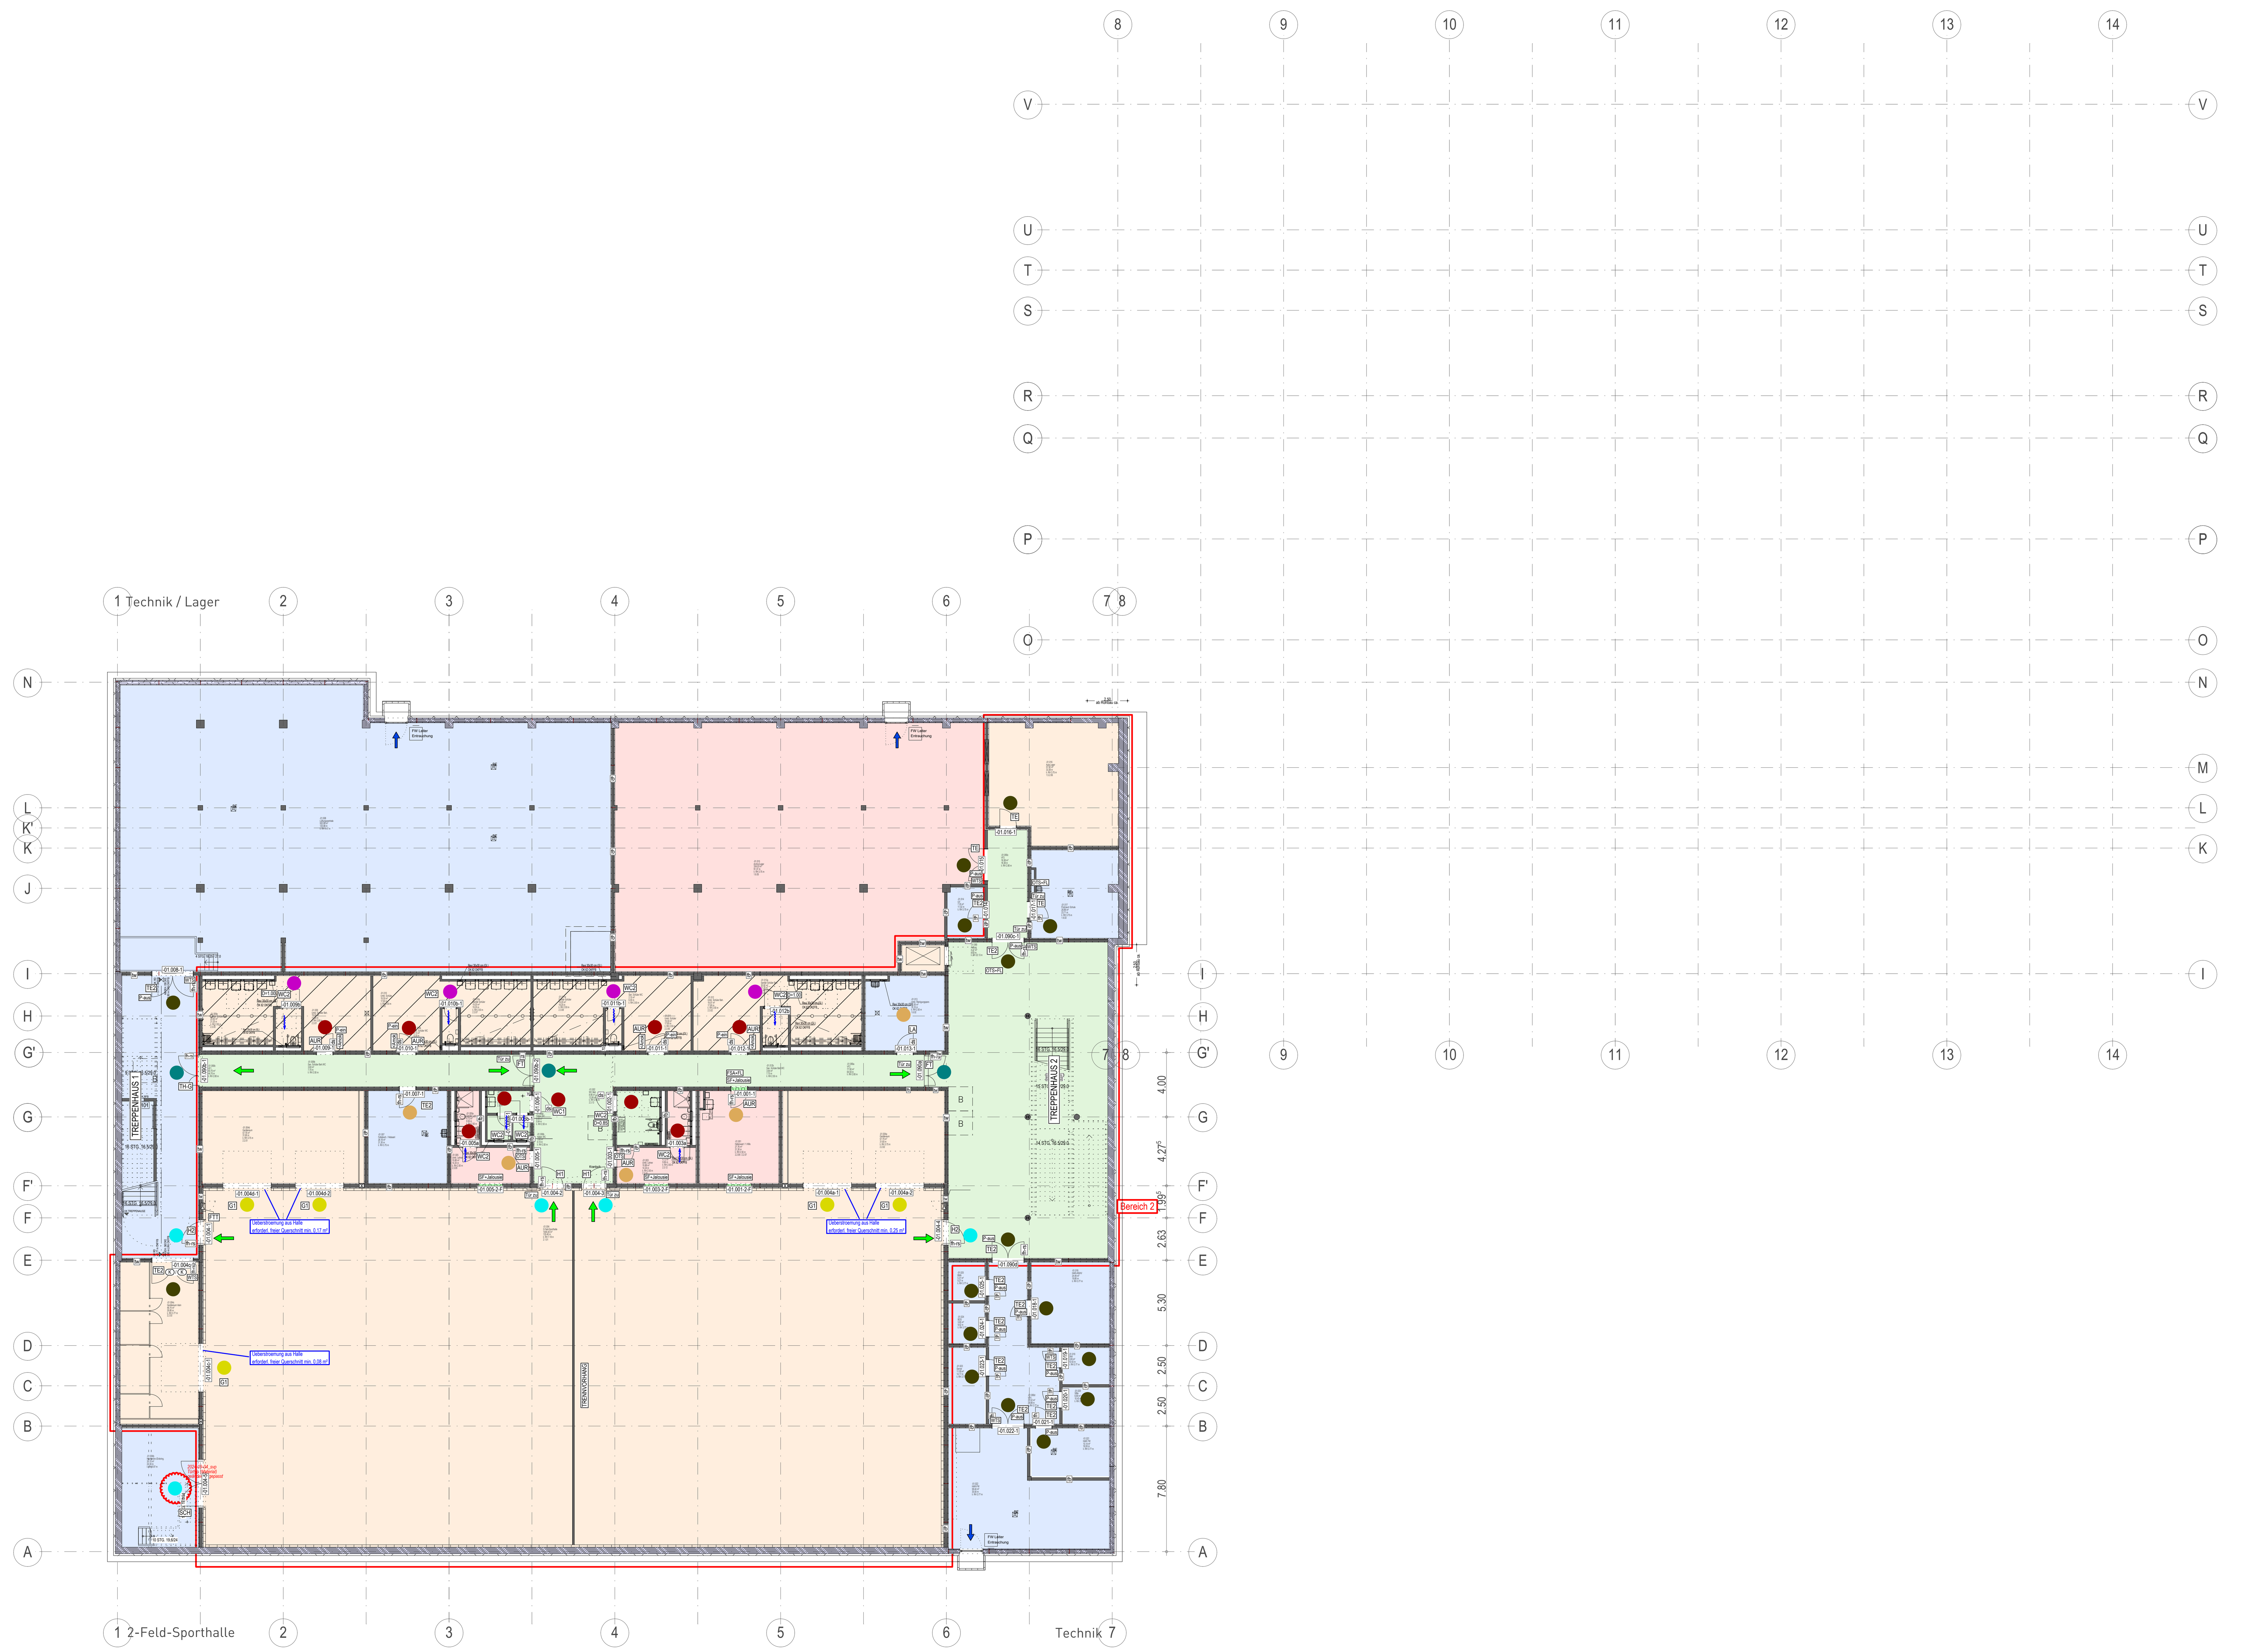

LEGENDE TÜREN / SCHLIESSKONZEPT

- ROHRRAHMENTÜR (ALUMINIUM-GLASTÜR)
- SPORTHALLEN-BRANDSCHUTZTÜR GRUNDKONSTRUKTION STAHLPROFIL ROHRE INKL. PRALLWAND-BEKELIDUNG
- STAHL-SCHWINGTOR MIT PRALLWANDVERKLEIDUNG
- STAHLTÜR UMFASSUNGSZARGE STAHL EINSEITIG MIT PRALLWANDVERKL.
- STAHLTÜR UMFASSUNGSZARGE STAHL
- ELEMENTIERTE TRENNWAND
- MOBILE TRENNWAND
- TRENNVORHANG SPORTHALLE
- AUSSENTÜR ROHRRAHMENTÜR (ALUMINIUM-GLASTÜR)
- AUSSENTÜR ROHRRAHMENTÜR (GEFÜLLTES PANEEL)
- AUSSENTÜR STAHLTÜR BLOCKZARGE STAHL
- HOLZTÜR HPL-BESCHICHTET UMFASSUNGSZARGE STAHL
- HOLZTÜR HPL-BESCHICHTET UMFASSUNGSZARGE STAHL EINSEITIG MIT HOLZVERKL.
- HOLZTÜR HPL-BESCHICHTET UMFASSUNGSZARGE STAHL, FEUCHTRAUMTÜR
- HOLZTÜR HPL-BESCHICHTET UMFASSUNGSZARGE STAHL, NASSRAUMTÜR
- HOLZTÜR HPL-BESCHICHTET UMFASSUNGSZARGE STAHL, NASSRAUMTÜR, MIT SICHTFELD

TÜRBEZEICHNUNG: 1.125-1 — RAUMNUMMER = NUMMER RAUMZUGANGSTÜR; TÜRNUMMERIERUNG BEI MEHR ALS EINER TÜR PRO RAUM (-1, -2 usw.)

- NOTAUSGANG (1.FLUCHTWEG)
- ZULUFT / NACHSTRÖMUNG

D	DRÜCKER
K	KNAUF
S-GR	SCHIEBETÜRGRIFF
MU	MUSCHELGRIFF
ST	STANGE
DSZ	DIGITALER SCHLIEßZYLINDER
PZ	PROFILZYLINDER
DS	DOPPELZYLINDER
BRO	BLINDROSETTE
SMH	SMART HANDLE
A	AUTOMATIK
TT	TASTER TÜR AUF
Tür zu	HANDAUSLÖSETASTER FESTSTELLANLAGE
ET	ELEKTRISCHER TÜRÖFFNER
OTS	OBENTÜRSCHLIESSER
IOTS	INTEGRIERTER OBENTÜRSCHLIESSER
FSA	FESTSTELLANLAGE
FSA+FL	FESTSTELLANLAGE MIT FREILAUFFUNKTION
HM	HAFTMAGNET
ST ST-2	STEHLE ZUR TEMPORÄREN FESTSTELLUNG (1 ODER 2 PRO TÜR)
WC	WC-VERRIEGELUNG
P-aus	PANIKSCHLOSS FÜR FLUCHTRICHTUNG AUSWÄRTS
P-ein	PANIKSCHLOSS FÜR FLUCHTRICHTUNG EINWÄRTS
MSVP	MECHANISCH SELBSTVERRIEGELNDES PANIKSCHLOSS
MSVP-GTF	MECHANISCH SELBSTVER. PANIKSCHLOSS MIT GESICHERTER TAGFREISCHALTUNG
TW	TÜRWÄCHTER / RIEGELKONTAKTÜBERWACHUNG
FTT	FLUCHTTÜRTERMINAL
RSK	RIEGELSCHALTKONTAKT
SM	SMARTRELAIS MIT TRAFO
8	KLINGEL
MS	MOTORSCHLOSS
FSD	FEUERWEHRSCHLÜSSELDEPOT
BTS	BODEN-TÜRSTOPPER
WTS	WAND-TÜRSTOPPER
MK	MAGNETKONTAKT
R	RAMMSCHUTZ (KÜCHE)
SF	SICHTFENSTER
AMOK	ANTI-AMOK FUNKTION (SCHRAFFUR)

BRANDSCHUTZ

ds	ABSCHLUSS DICHTSCHLIESSEND (VOLLWANDIGES TÜRBLATT, FALZ U. MIND. 3-SEITIGE DICHTUNG)
ds-ss	ABSCHLUSS DICHT- UND SELBSTSCHLIESSEND (VOLLWANDIGES TÜRBLATT, FALZ U. MIND. 3-SEITIGE DICHTUNG U. SELBSTSCHLIESSVORRICHTUNG)
rs	ABSCHLUSS RAUCHDICHT GEM. DIN 18095
fh	ABSCHLUSS FEUERHEMMEND
fh-rs	ABSCHLUSS FEUERHEMMEND MIT RAUCHSCHUTZFUNKTION
fb	ABSCHLUSS FEUERBESTÄNDIG
fb-rs	ABSCHLUSS FEUERBESTÄNDIG MIT RAUCHSCHUTZFUNKTION

TÜRTYPEN

Kürzel	Bezeichnung	Beschläge	Ausstattung
AL1	AT. LAUBENG. 1	K D	DSZ IOTS MK
AL2	AT. LAUBENG. 1	D D	DSZ IOTS TW MK
AIH	AT. INNENH.	ST D ST D	DSZ IOTS
AF1	AT. FASSADE 1	ST D ST D	DSZ IOTS RSK MK
AF2	AT. FASSADE 2	K D	DSZ IOTS TW RSK MK
AF3	AT. FASSADE 3	K D	DSZ IOTS RSK MK
AF4	AT. FASSADE 3	K D	DSZ RSK MK
LT	LERNHAUS	D D	IOTS FSA+FL
AUR	ALLG.UNTERR.	D D	DSZ (AMOK)
FUR	FACHUNTERR.	K D	DSZ (AMOK)
ST	SCHIEBETÜR	MU ST	
TH	TREPPENH.	D D	DSZ IOTS FSA+FL
TH-G	TREPPENH. GES.	D K	DSZ IOTS FTT P-aus
FT	FLUR	D D	BRO FSA DO
LR	LEHRERRAUM	K D	DSZ
WC1	WC 1	D D	DSZ OTS
WC2	WC 2	D D	WC
LA	LAGER	D D	DSZ
TE	LAGER	K D	DSZ
TE2	TECHNIKR.	K D	DSZ OTS
KT	KÜCHENTÜR	D D	DSZ FSA+FL
DT	DURCHGANGST.	D D	BRO
G1	GERÄTE 1	MU	
H1	HALLE 1	D MU	DSZ P-aus FSA+FL SF
H2	HALLE 2	K MU	DSZ OTS P-aus
SCH	SCHACHT-ENTR.	D	DSZ

ZUGÄNGLICHKEITEN

- ÖFFENTLICH (FÜR EXTERNE BEI VERANSTALTUNGEN UNBESCHRÄNKT ZUGÄNGLICH)
- ÖFFENTLICH (FÜR SCHÜLER UNBESCHRÄNKT ZUGÄNGLICH)
- BESCHRÄNKT ÖFFENTLICH (FÜR SCHÜLER NUR MIT LEHRER / TRAINER ZUGÄNGLICH)
- PRIVAT (FÜR SCHÜLER NICHT ZUGÄNGLICH)
- PRIVAT SPEZIALPERSONEN (NUR FÜR SPEZIELLE PERSONEN ZUGÄNGLICH)

RÜCKZUGSBEREICHE IM AMOKFALL

- RÜCKZUGSBEREICH UNTERRICHTSRAUM

Index	Art der Änderung	Datum	Name
E	Grundlage LV Holztüren	27.06.2025	svp
D	Grundlage LV Stahlblechtüren	04.11.2024	svp
C	Abstimmung EMA Bereiche	24.07.2024	jad
B	Änderungen nach Abstimmung Bauherr	26.03.2024	jad
A	Vorstellung Schließkonzept	06.03.2024	jad

Zur Verifizierung des Planes können Anbindemaße der Fenster und Türen bzw. nicht vermaßte Elemente oder Bereiche aus dem Plan abgegriffen werden.

STADT LEIPZIG

- Amt für Gebäudemanagement -

NEUES RATHAUS
04092 LEIPZIG

Objekt

Campus Dösner Weg
Neubau einer Gemeinschaftsschule mit Zweifeldsporthalle
Dösner Weg 39
04103 Leipzig

Auftraggeber

Stadt Leipzig
Martin-Luther-Ring 4/6
04109 Leipzig

Übersicht / Lage- / Höhenbezug

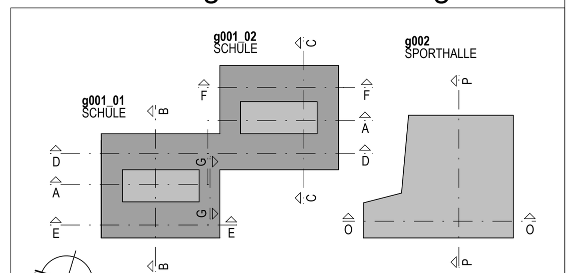

±0,00m = 121,75 über NHN

Architekt

Fachplaner

Planbezeichnung

Übersichtsplan Schließkonzept
Grundriss Untergeschoss

Leistungsphase:
Ausführungsplanung

Datei:			Blattnr.:
017881_g001_xx_5_ARC_U1UG_0250_0771_E			0771
gezeichnet:	Datum: 27.06.2025	Format: 594/841	Maßstab: 1:250

H/B = 594 / 841 (0.50m²)
Allplan 2021